


ДОКУМЕНТАЦИЯ ПО ПЛАНИРОВКЕ ТЕРРИТОРИИ,
ОГРАНИЧЕННОЙ УЛИЦАМИ ЭКСКАВАТОРЩИКОВ, РАДУЖНОЙ, ПРОЕЗДОМ ОТ УЛИЦЫ РАДУЖНОЙ ДО УЛИЦЫ ЭКСКАВАТОРЩИКОВ

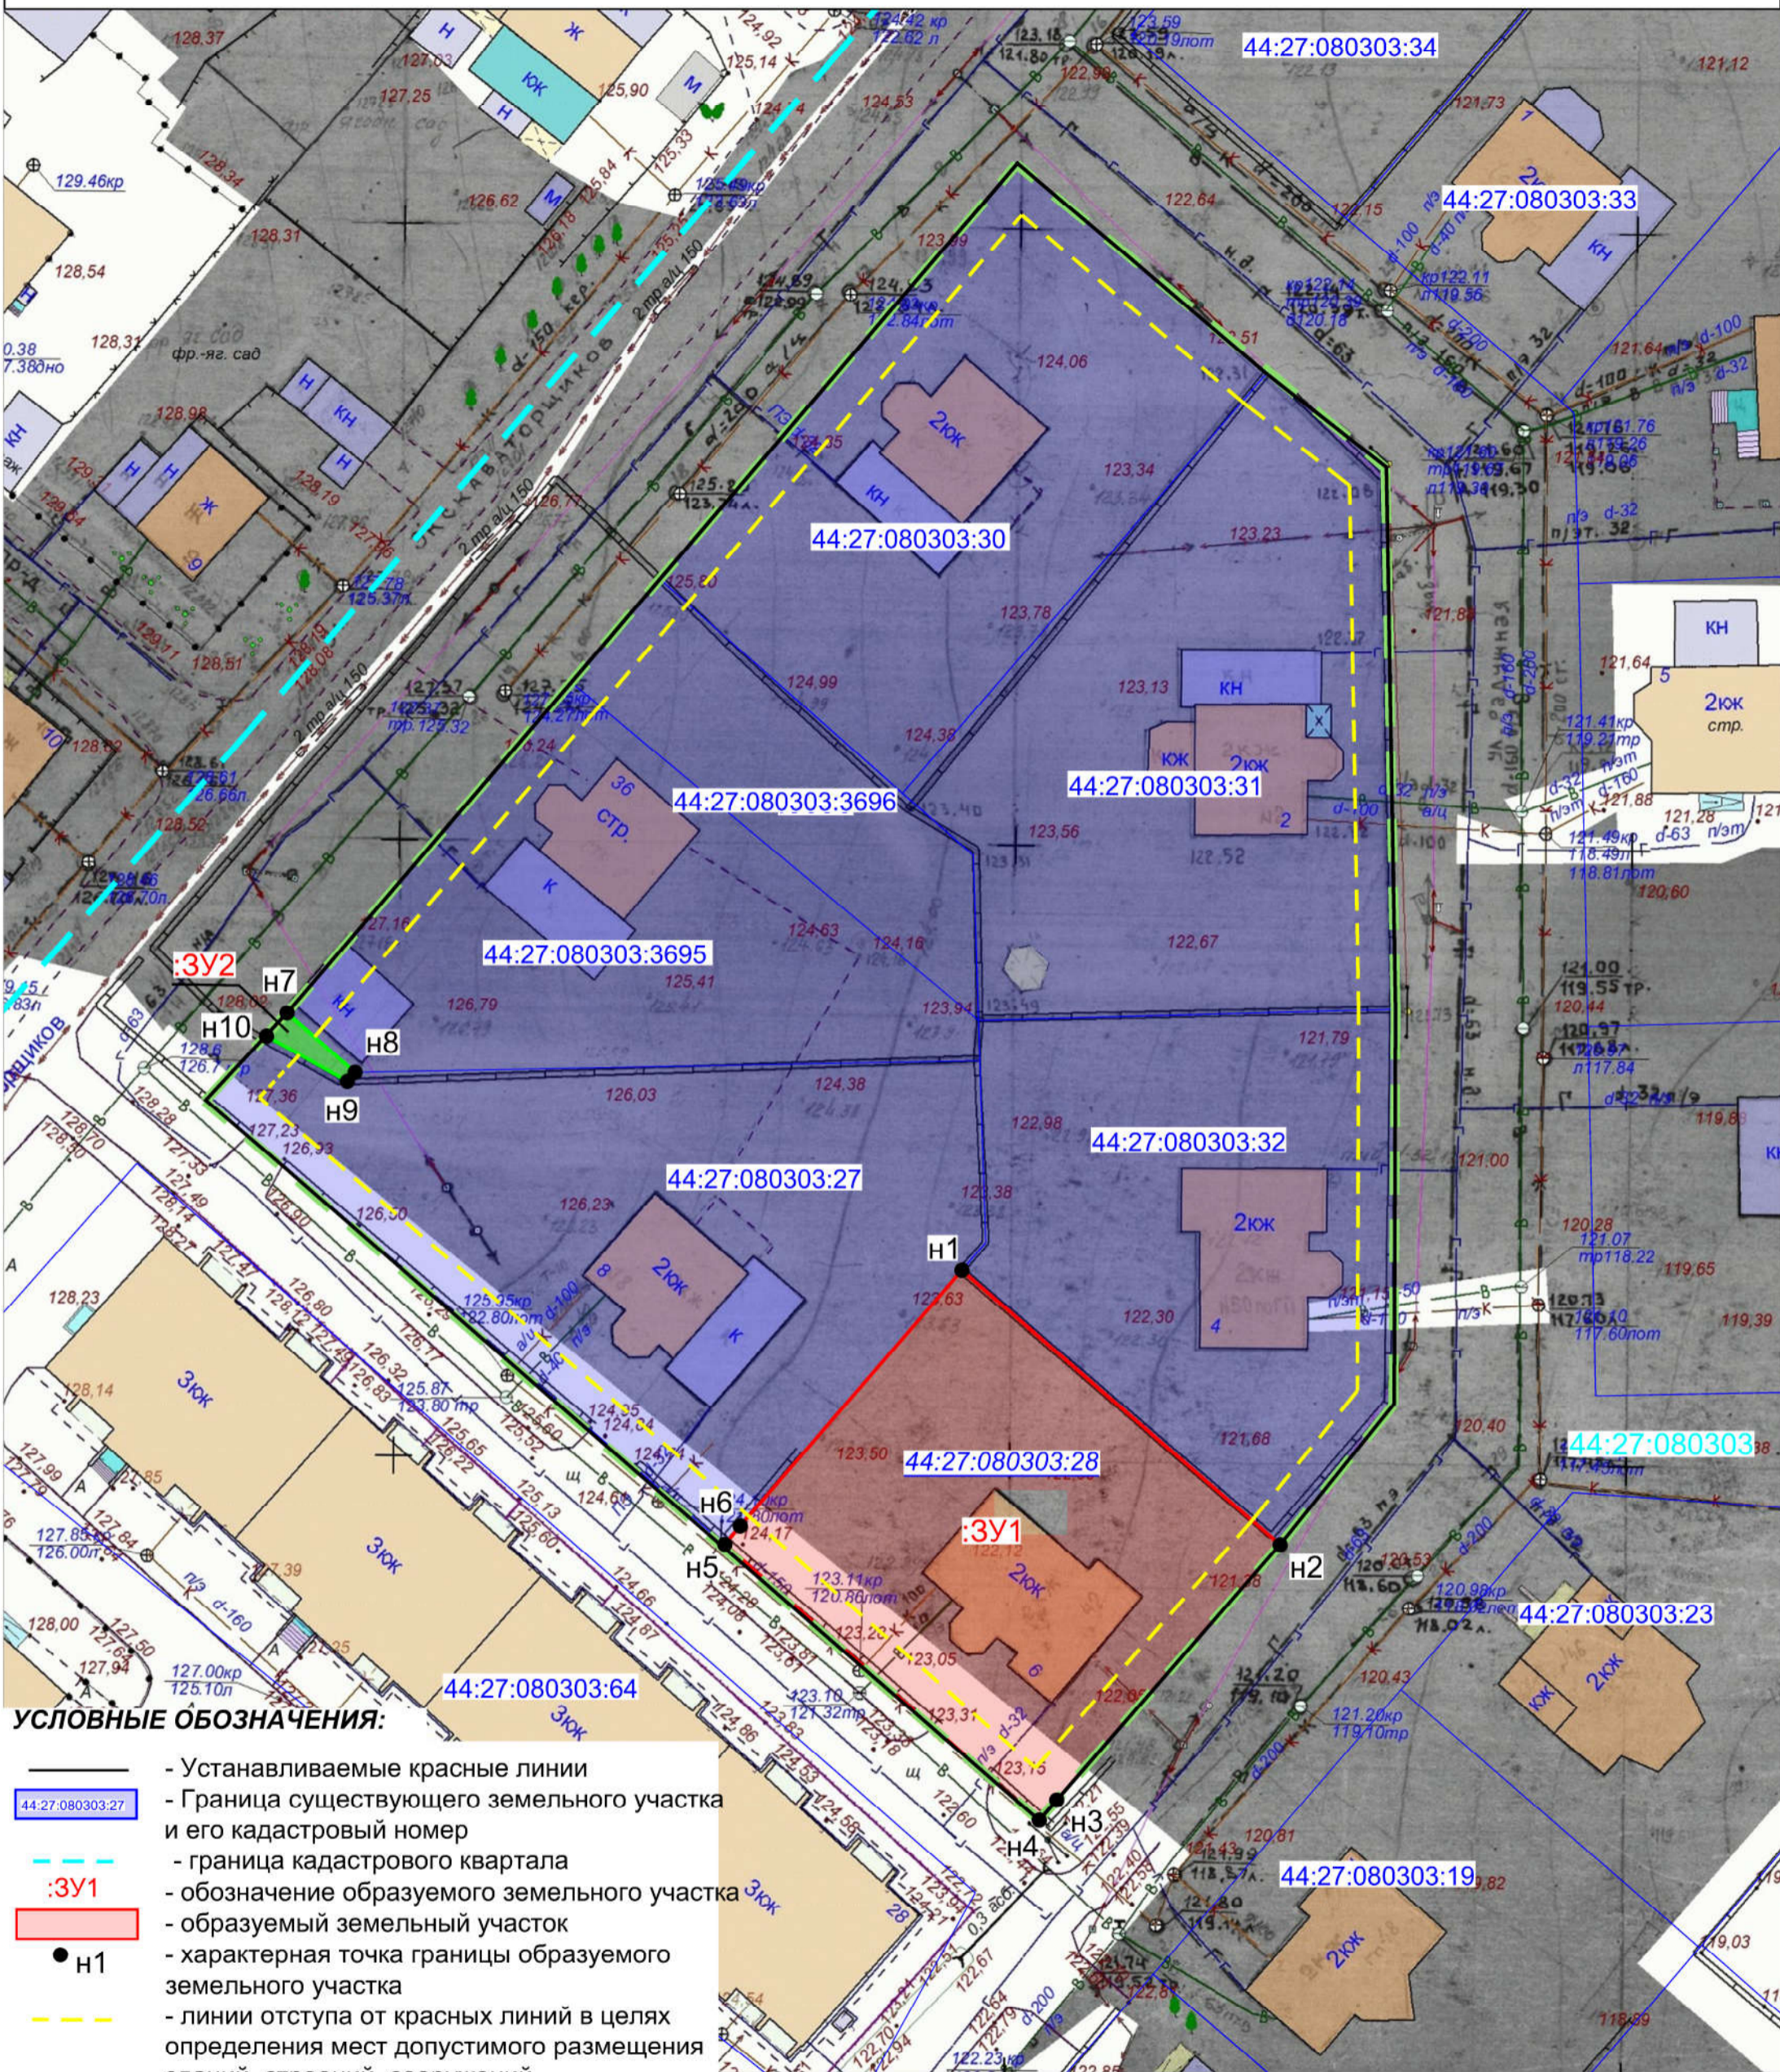

УСЛОВНЫЕ ОБОЗНАЧЕНИЯ:

- - Устанавливаемые красные линии
- Граница существующего земельного участка и его кадастровый номер
- граница кадастрового квартала
- :3У1 - обозначение образуемого земельного участка
- образуемый земельный участок
- Н1 - характерная точка границы образуемого земельного участка
- линии отступа от красных линий в целях определения мест допустимого размещения зданий, строений, сооружений
- 44.27.080303.27 - кадастровый номер земельного участка, прекращающего свое существование в результате преобразования
- образуемый земельный участок, который после образования будет относиться к территории общего пользования
- граница существующего элемента планировочной структуры

					Проект межевания территории, ограниченной улицами Экскаваторщиков, Радужной, проездом от улицы Радужной до улицы Экскаваторщиков				
Изм.	Кол.уч	Лист	Недок.	Подп.	Дата		Стадия	Лист	Листов
						Основная часть проекта межевания территории	П		
Разработал						Рябова М.С.		ООО "Горизонталь"	
Чертеж межевания территории									
Масштаб 1:500									