


ДОКУМЕНТАЦИЯ ПО ПЛАНИРОВКЕ ТЕРРИТОРИИ,
ОГРАНИЧЕННОЙ УЛИЦАМИ ЭКСКАВАТОРЩИКОВ, РАДУЖНОЙ, ПРОЕЗДОМ ОТ УЛИЦЫ РАДУЖНОЙ ДО УЛИЦЫ ЭКСКАВАТОРЩИКОВ

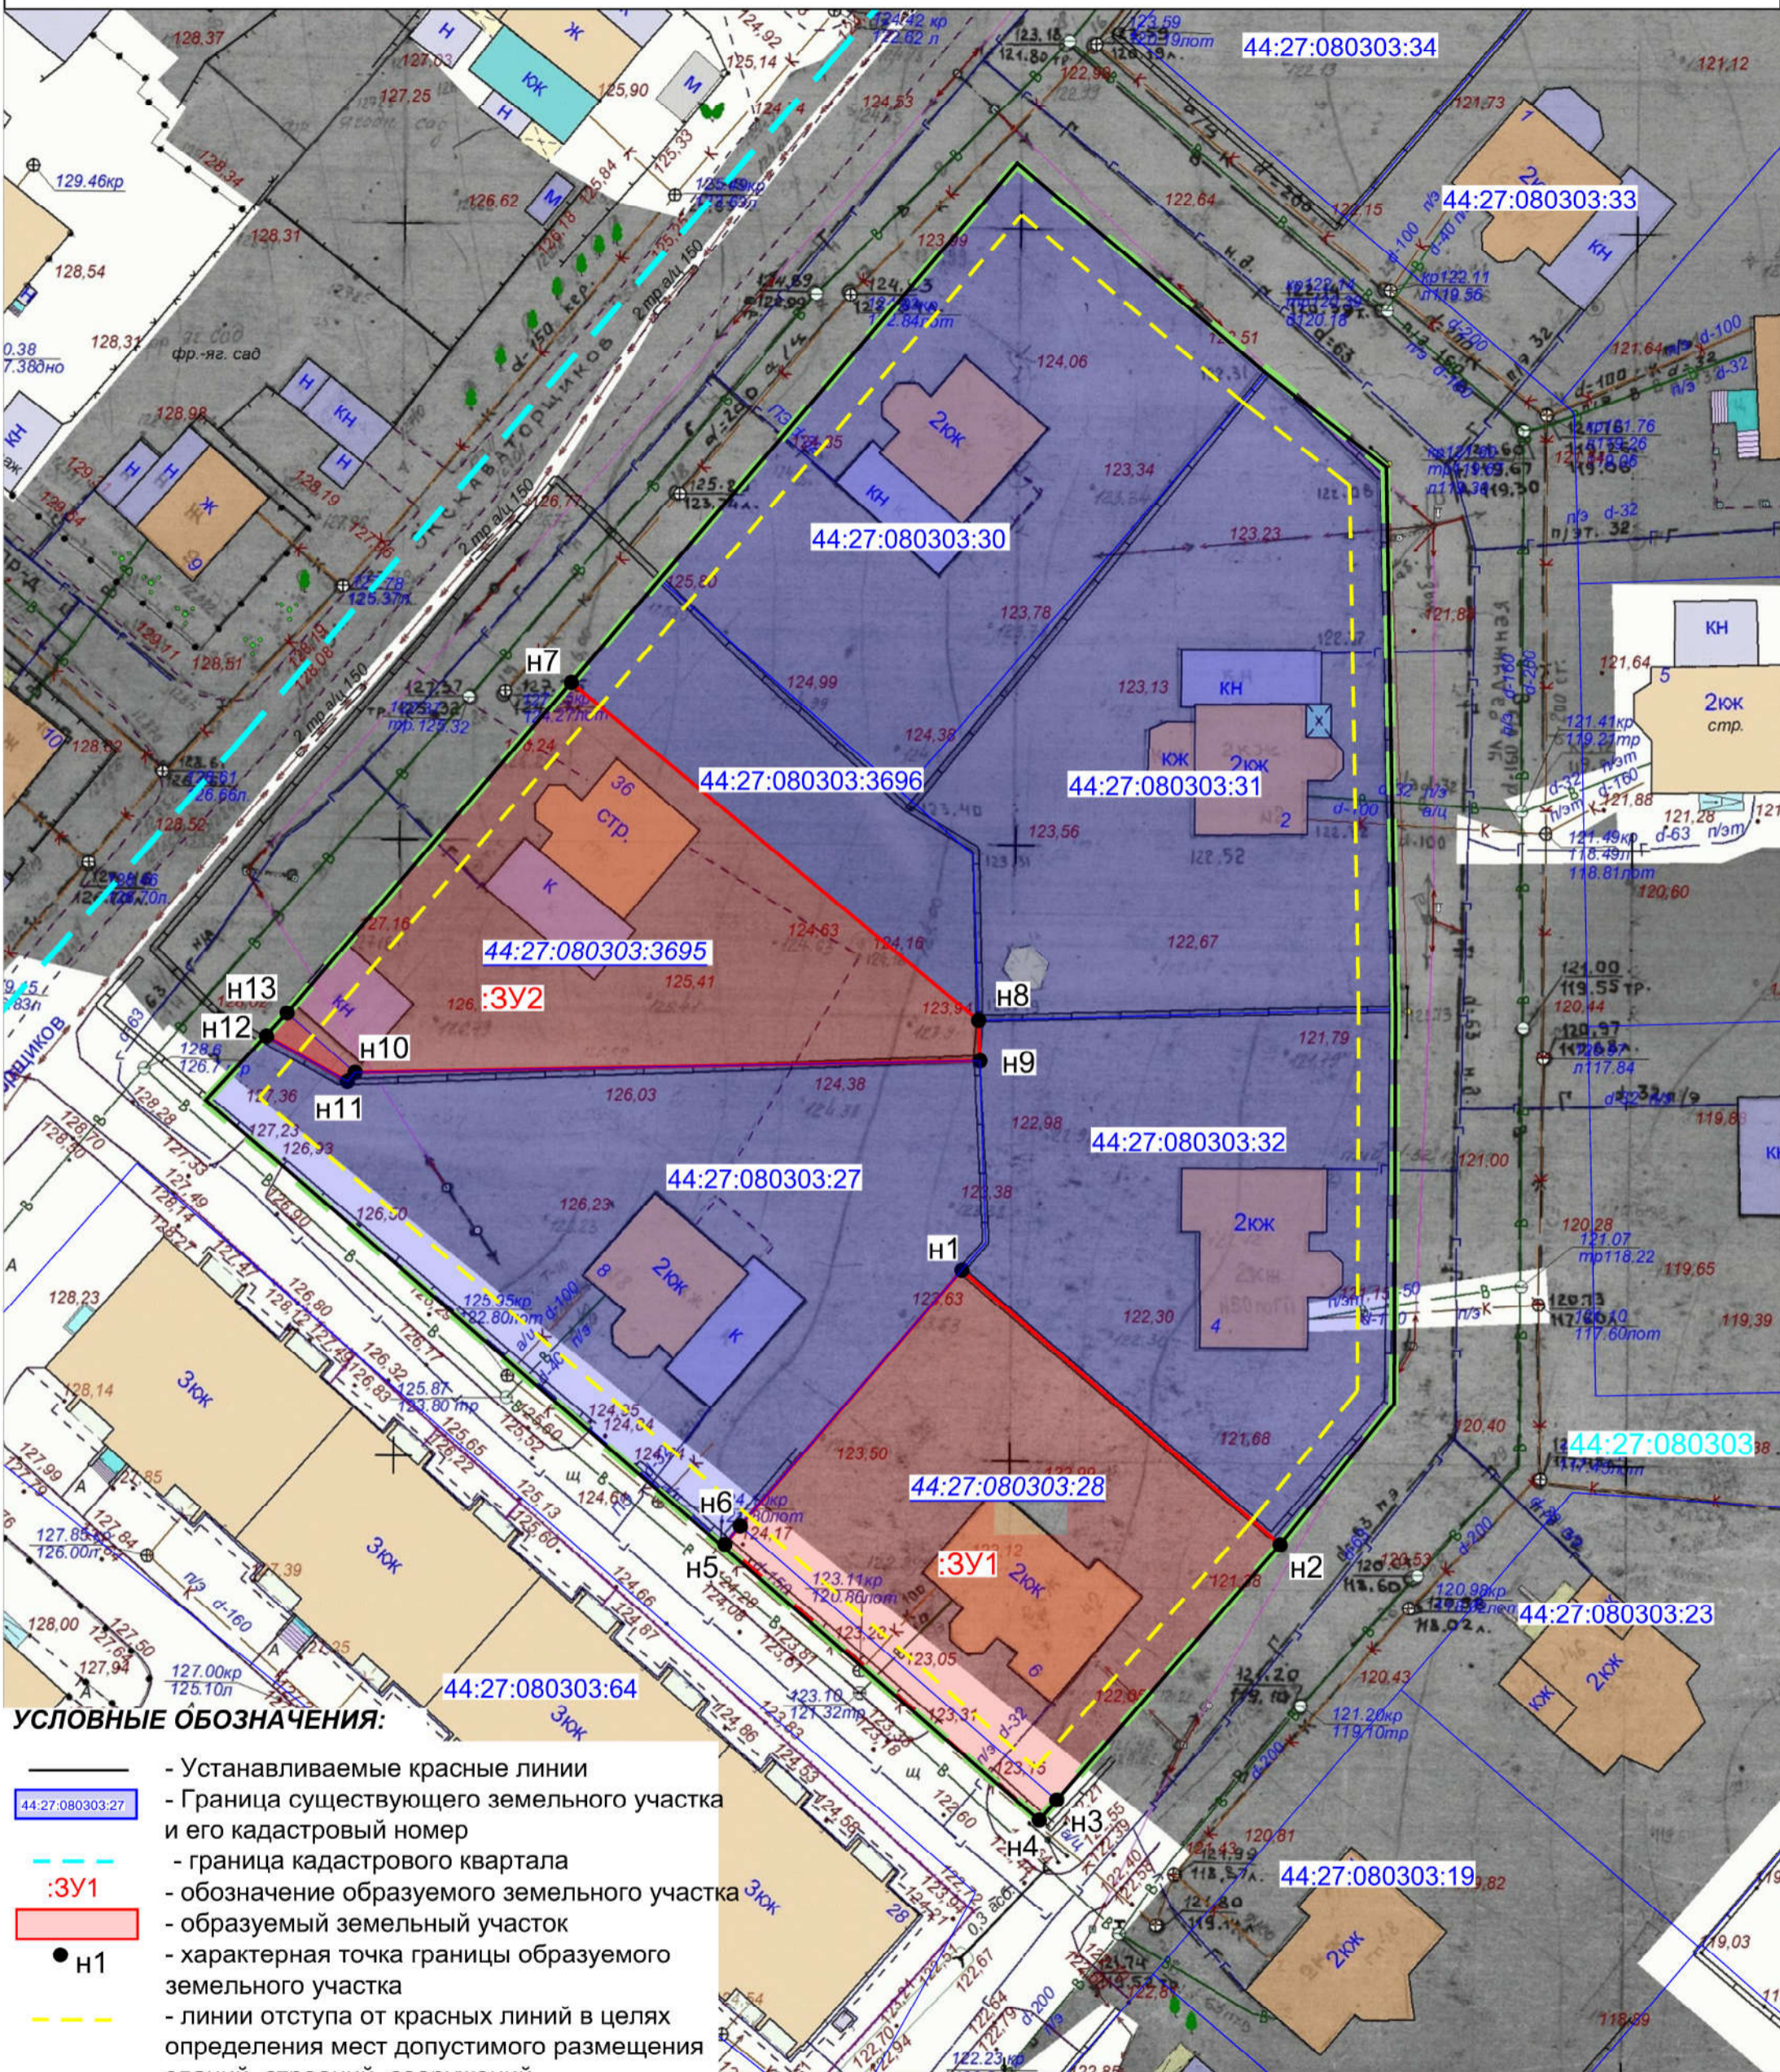

УСЛОВНЫЕ ОБОЗНАЧЕНИЯ:

- - Устанавливаемые красные линии
- 44:27:080303:27 - Граница существующего земельного участка и его кадастровый номер
- граница кадастрового квартала
- :3У1 - обозначение образуемого земельного участка
- :3У2 - образуемый земельный участок
- Н1 - характерная точка границы образуемого земельного участка
- линии отступа от красных линий в целях определения мест допустимого размещения зданий, строений, сооружений
- кадастровый номер земельного участка, прекращающего свое существование в результате преобразования

					Проект межевания территории, ограниченной улицами Экскаваторщиков, Радужной, проездом от улицы Радужной до улицы Экскаваторщиков				
Изм.	Кол.уч	Лист	Недок.	Подп.	Дата		Стадия	Лист	Листов
						Основная часть проекта межевания территории	П		
Разработал						Рябова М.С.		ООО "Горизонталь"	
						Чертеж межевания территории			
						Масштаб 1:500			