

Генеральный план города Костромы

Сводная карта территориального планирования. Основной чертеж.
Карта границ города Костромы. Карта функциональных зон.

Приложение 1
к Генеральному плану города Костромы

Границы

Существующие: ————
 Планируемые: - - - - -

Граница городского округа город Кострома
 Граница населенного пункта город Кострома
 Проектная граница населенного пункта город Кострома

Функциональные зоны


Существующие: ————
 Планируемые: - - - - -

- Зона застройки индивидуальными жилыми домами
- Зона застройки малоэтажными жилыми домами (до 4 этажей, включая мансардный)
- Зона застройки среднеэтажными жилыми домами (от 5 до 8 этажей, включая мансардный)
- Зона застройки многоэтажными жилыми домами (9 этажей и более)
- Зона смешанной и общественно-деловой застройки
- Многофункциональная общественно-деловая зона
- Зона специализированной общественной застройки
- Производственная зона
- Зона инженерной инфраструктуры
- Зона транспортной инфраструктуры
- Особо охраняемые природные территории
- Зона рекреационного назначения
- Иные рекреационные зоны
- Зона сельскохозяйственных угодий
- Иные зоны сельскохозяйственного назначения
- Зона садоводческих или огороднических некоммерческих товариществ
- Зона режимных территорий
- Зона кладбищ
- Зона специального назначения
- Земли лесного фонда
- Реки, водохранилища, озера, пруды
- Земельные участки, зарезервированные для муниципальных нужд

Объекты

Планируемые к реконструкции: **Планируемые к строительству:**

- Объекты здравоохранения
- Дошкольная образовательная организация
- Общеобразовательная организация
- Организация, реализующая программы профессионального и высшего образования
- Объекты физкультурного и спортивного назначения
- Объекты культуры и искусства
- Объекты социального обслуживания
- Объекты дополнительного образования

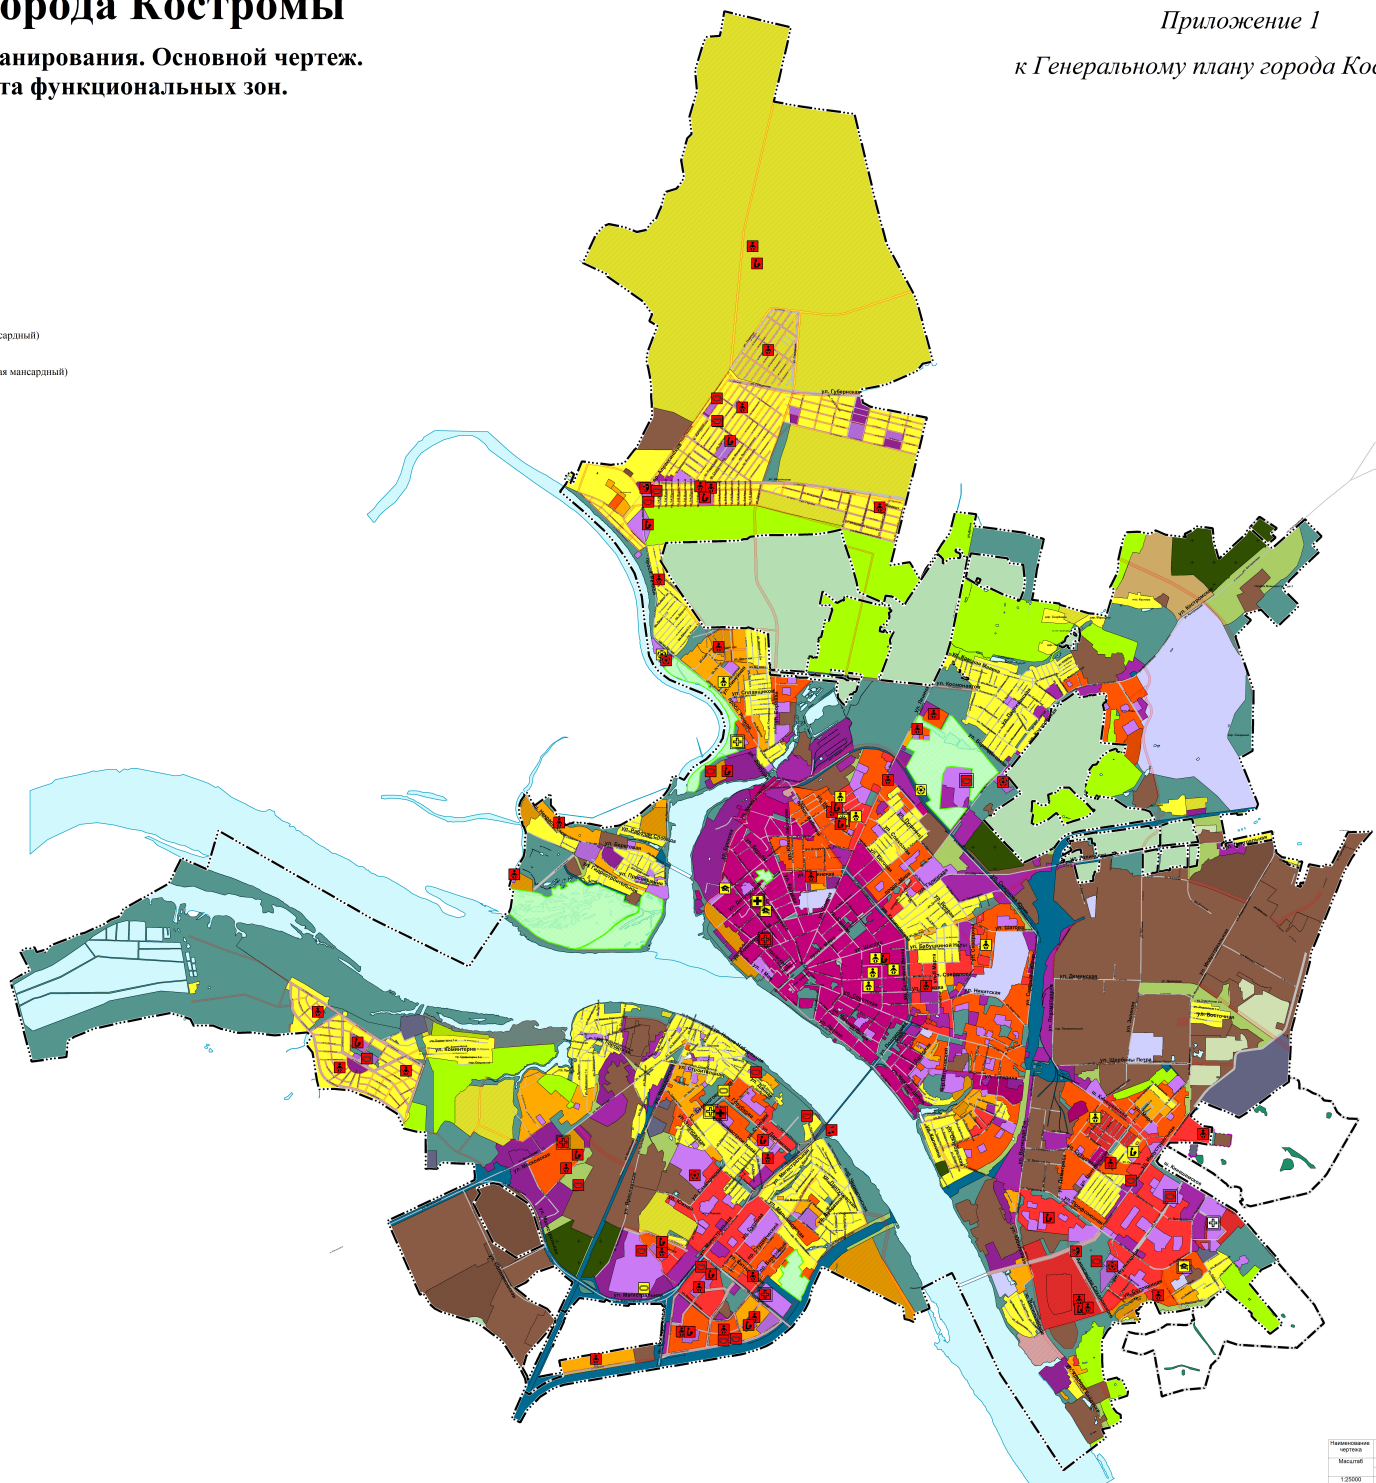

Наименование чертежа	Состав				Лист	Дата принятия
	№	Имя	Должность	Подпись		
1:25000	1	1	1	10	2024	14.05.2024