
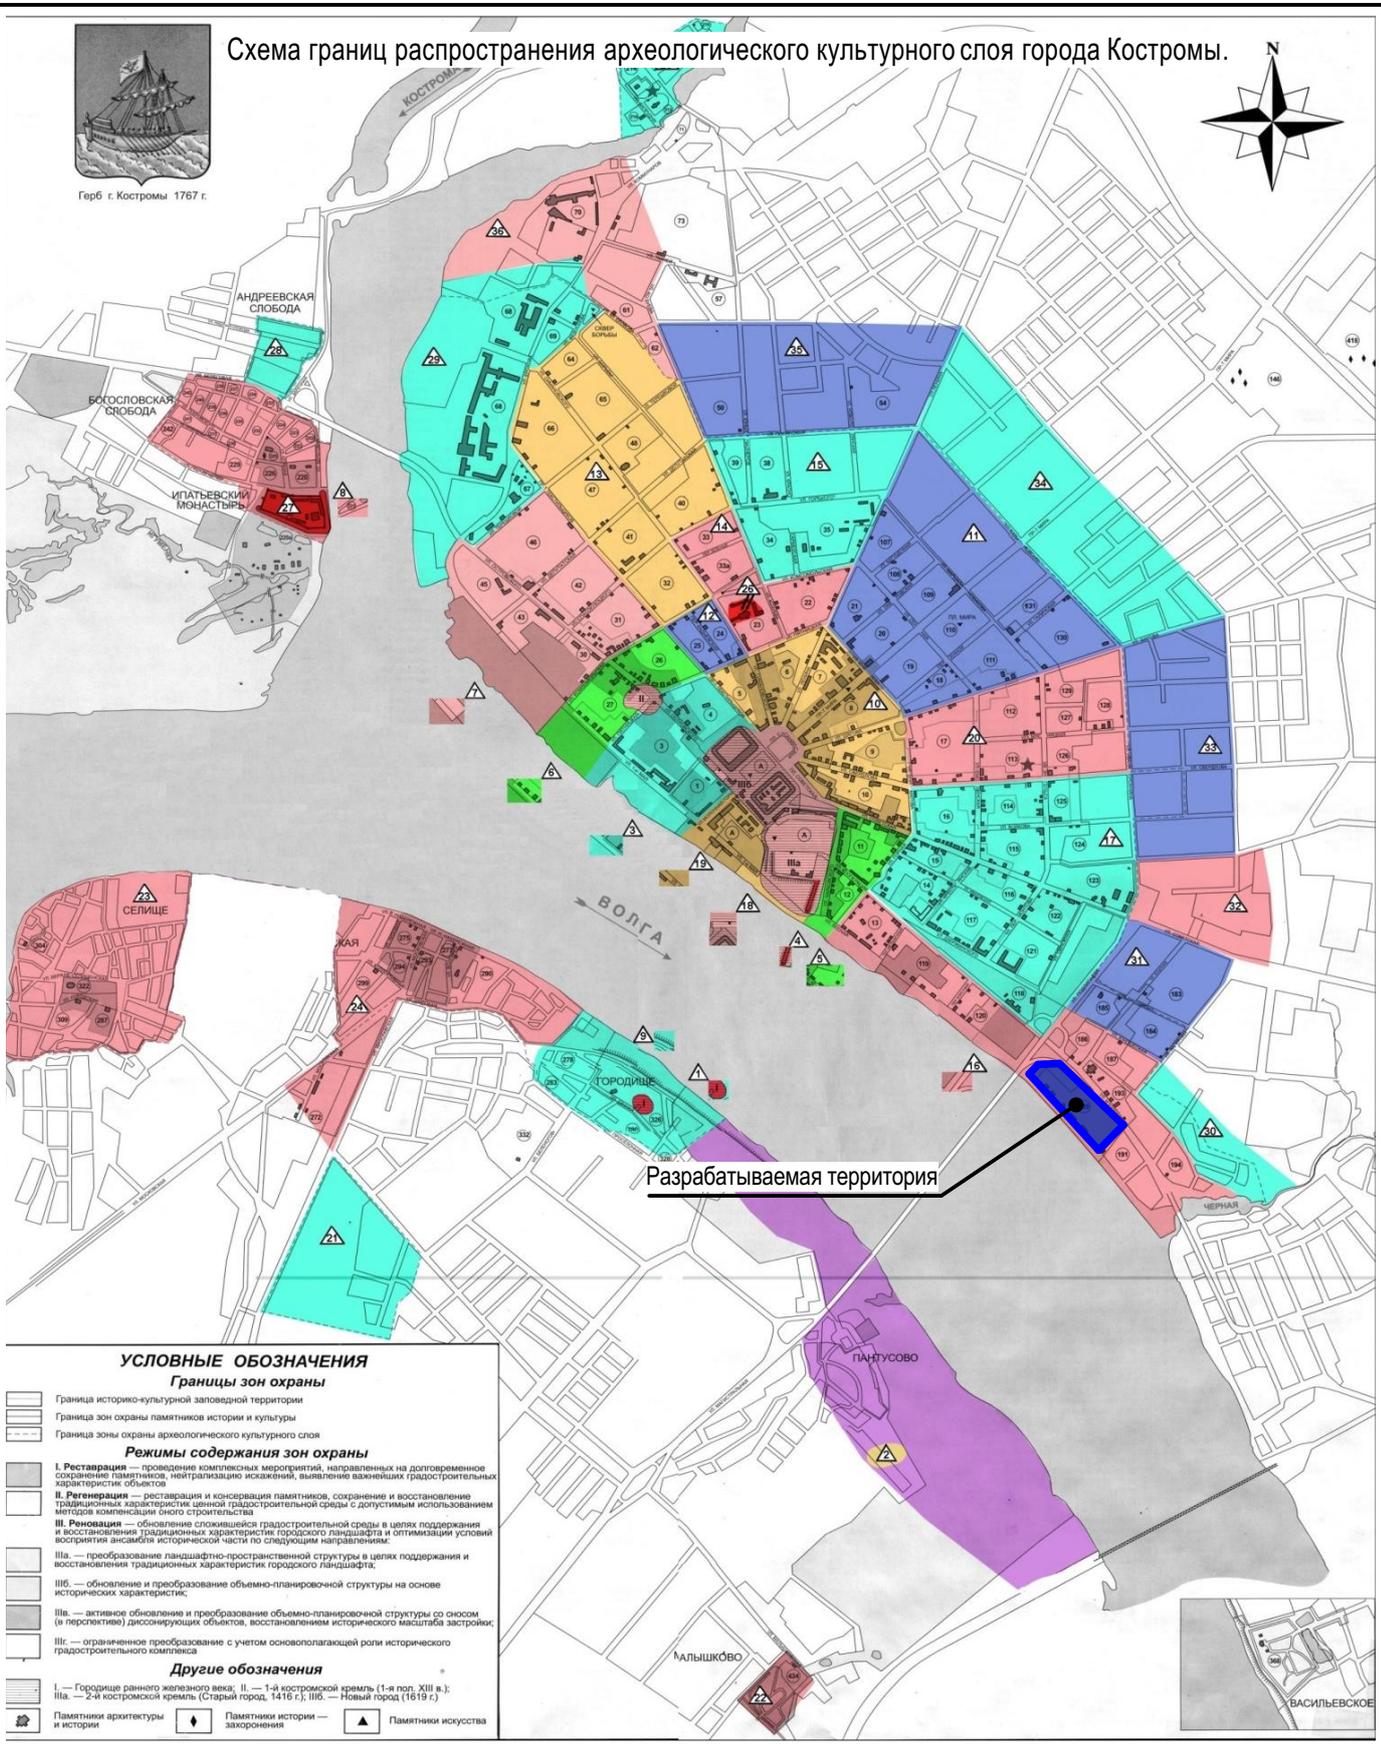


# Схема границ распространения археологического культурного слоя города Костромы.

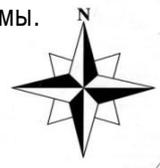

**УСЛОВНЫЕ ОБОЗНАЧЕНИЯ**

**Границы зон охраны**

- Граница историко-культурной заповедной территории
- Граница зон охраны памятников истории и культуры
- Граница зоны охраны археологического культурного слоя

**Режимы содержания зон охраны**

- I. Реставрация** — проведение комплексных мероприятий, направленных на долговременное сохранение памятников, нейтрализацию искажений, выявление важнейших градостроительных характеристик объектов
- II. Регенерация** — реставрация и консервация памятников, сохранение и восстановление традиционных характеристик ценной градостроительной среды с допустимым использованием методов компенсации иного строительства
- III. Реновация** — обновление сложившейся градостроительной среды в целях поддержания и восстановления традиционных характеристик городского ландшафта и оптимизации условий восприятия ансамбля исторической части по следующим направлениям:
  - IIIa. — преобразование ландшафтно-пространственной структуры в целях поддержания и восстановления традиционных характеристик городского ландшафта;
  - IIIб. — обновление и преобразование объемно-планировочной структуры на основе исторических характеристик;
  - IIIв. — активное обновление и преобразование объемно-планировочной структуры со сномом (в перспективе) дисонирующих объектов, восстановлением исторического масштаба застройки;
  - IIIс. — ограниченное преобразование с учетом основополагающей роли исторического градостроительного комплекса

**Другие обозначения**

- I. — Городище раннего железного века; II. — 1-й костромской кремль (1-я пол. XIII в.); IIIa. — 2-й костромской кремль (Старый город, 1416 г.); IIIб. — Новый город (1619 г.)
- Памятники архитектуры и истории
- Памятники истории — заповедники
- Памятники искусства

						000-22-ППТ						
						Проект планировки территории, ограниченной улицей Нижняя Дебря, переулком Газетным, улицей Лесной, транспортной развязкой от улицы Лесной до улицы Нижняя дебря						
Изм.	Кол.	Лист	№ док	Подпись	Дата	Материалы по обоснованию проекта планировки территории	Стадия	Лист	Листов			
Разработал	Царев						ПП	11				
ГАП	Царев					Схема границ распространения археологического культурного слоя города Костромы.						
Н. контроль	Степанов									ООО "БЭСТ"		
ГИП	Шевченко											