Схема размещения парковочных мест, в границах ЖК Берендеевы пруды. М 1: 2000.

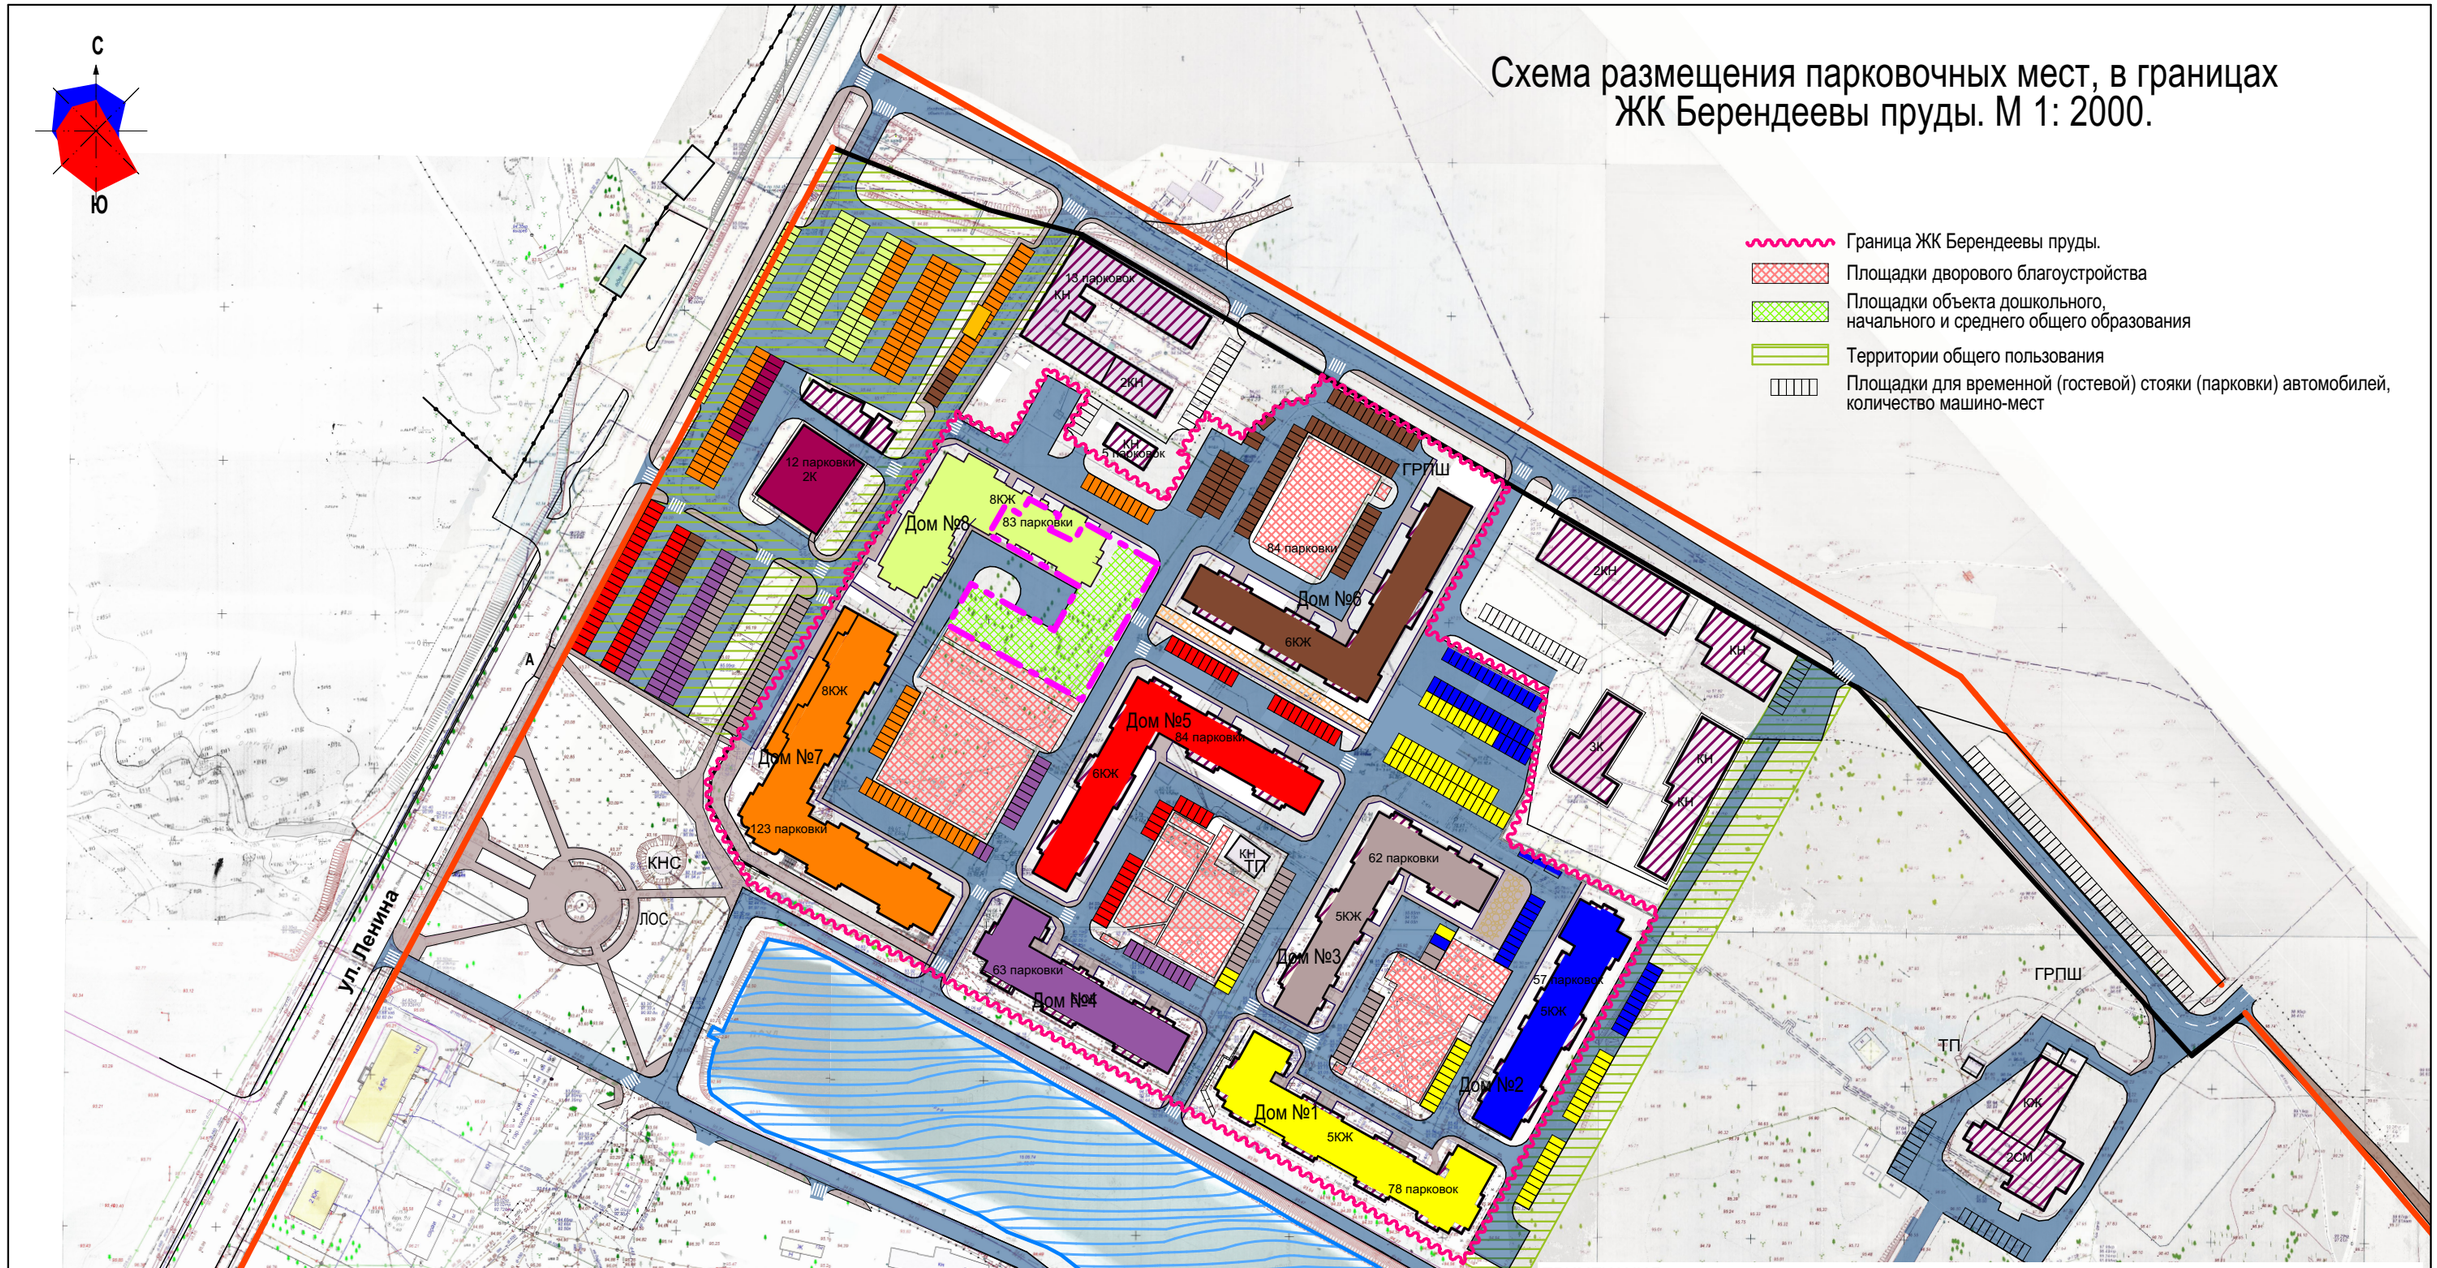

ПРИМЕЧАНИЯ:

1. Проектируемые объекты капитального строительства показаны условно. Габариты и конфигурация объектов капитального строительства будут определяться на стадии рабочего проектирования.
2. Цвет объекта капитального строистроительства соответствует цветовому обозначению парковочных мест, предназначенных для него по нормативной обеспеченности.

						ПЗУ
						Изменения в документацию по планировке территории в районе особо охраняемой природной территории регионального значения туристско-рекреационной местности «Парк "Берендеевка"»
Изм.	Кол.	Лист	№ док.	Подпись	Дата	
Разработал		Смирнова				Материалы по обоснованию проекта планировки территории
ГАП		Иванова				Стадия: ПП; Лист: 11; Листов:
Н. контроль		Смирнова				Схема размещения парковочных мест, в границах ЖК Берендеевы пруды. М 1: 2000.
ГИП		Иванов				ООО "ПЕРСПЕКТИВА" г. Кострома Свидетельство СРО № П-021-28082009

А3