


**ДОКУМЕНТАЦИЯ ПО ПЛАНИРОВКЕ ТЕРРИТОРИИ,
ОГРАНИЧЕННОЙ УЛИЦАМИ ЭКСКАВАТОРЩИКОВ, РАДУЖНОЙ, ПРОЕЗДОМ ОТ УЛИЦЫ РАДУЖНОЙ ДО УЛИЦЫ ЭКСКАВАТОРЩИКОВ**

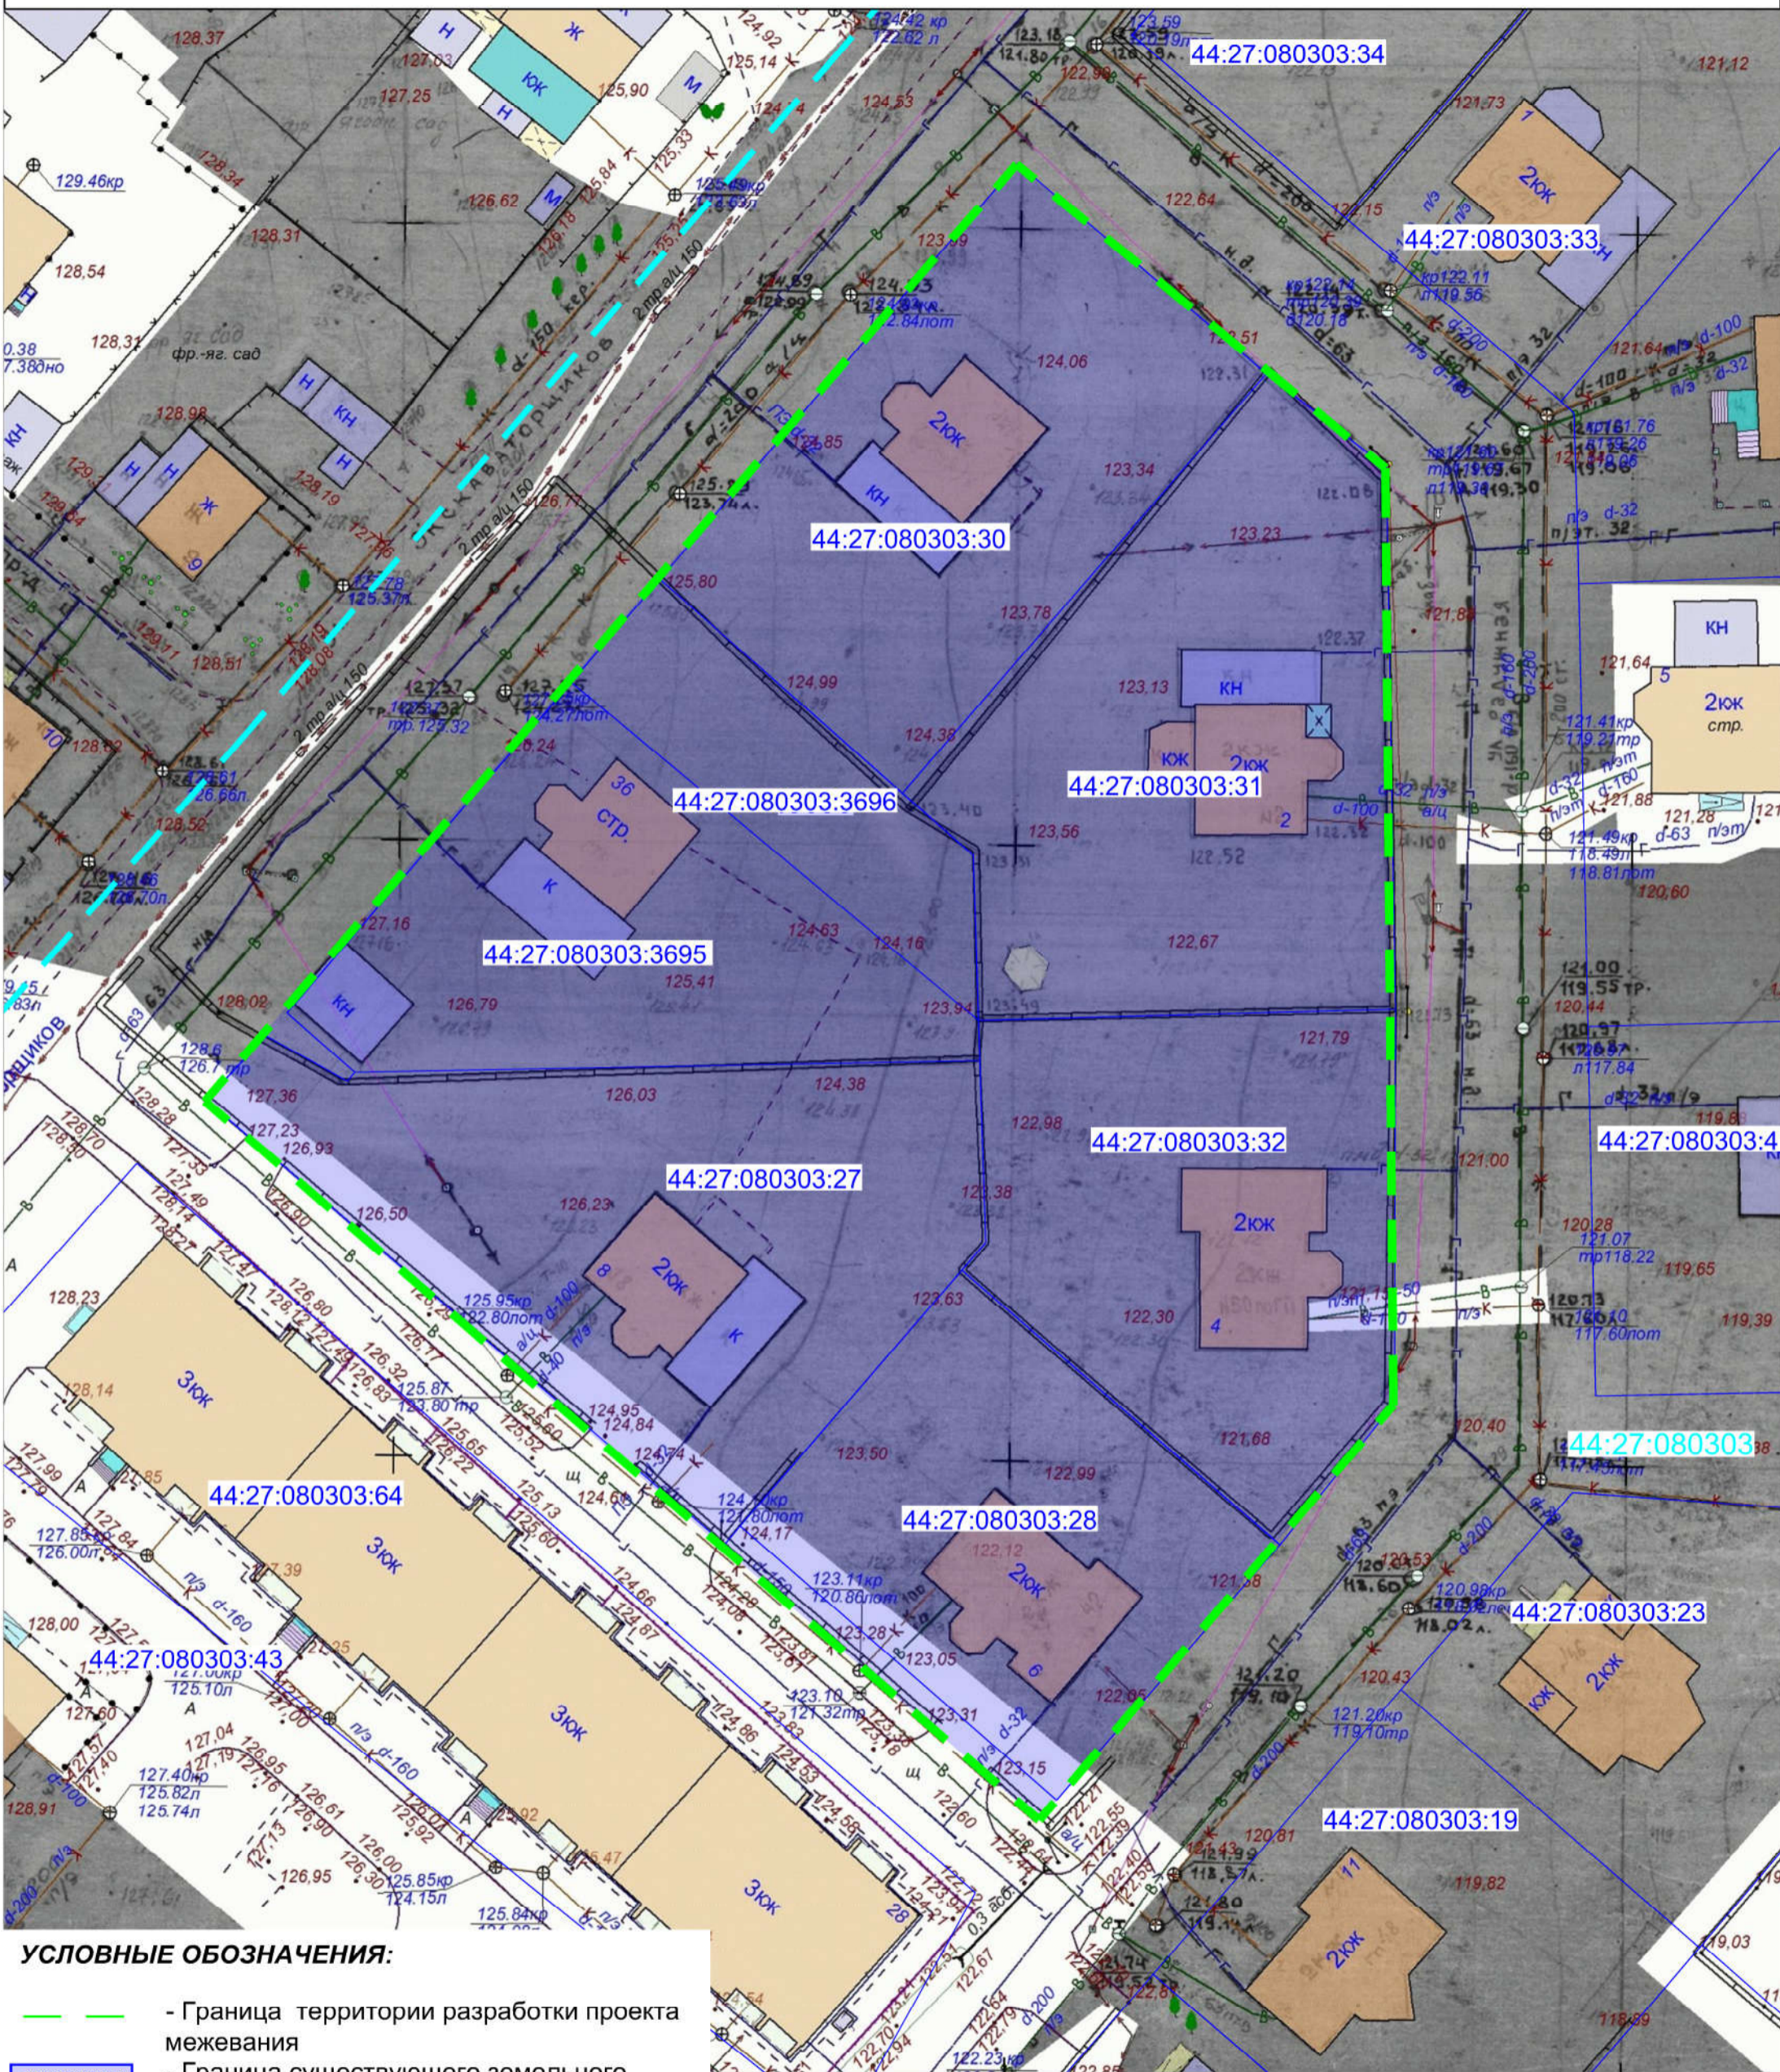

УСЛОВНЫЕ ОБОЗНАЧЕНИЯ:

- - Граница территории разработки проекта межевания
- 44:27:080303:28 - Граница существующего земельного участка и его кадастровый номер
- - граница кадастрового квартала
- местоположение существующих объектов капитального строительства
- 2юк - этажность, характеристика здания

						Проект межевания территории, ограниченной улицами Экскаваторщиков, Радужной, проездом от улицы Радужной до улицы Экскаваторщиков			
Изм.	Кол.уч	Лист	Недок.	Подп.	Дата	Материалы по обоснованию проекта межевания территории	Стадия	Лист	Листов
							П		
Разработал	Рябова М.С.					Чертеж границы существующих земельных участков и объектов капитального строительства	ООО "Горизонталь"		
Масштаб 1:500									