
СХЕМА РАСПОЛОЖЕНИЯ ПАМЯТНИКОВ ИСТОРИИ И КУЛЬТУРЫ И ЗОН ОХРАНЫ ГОРОДА КОСТРОМЫ

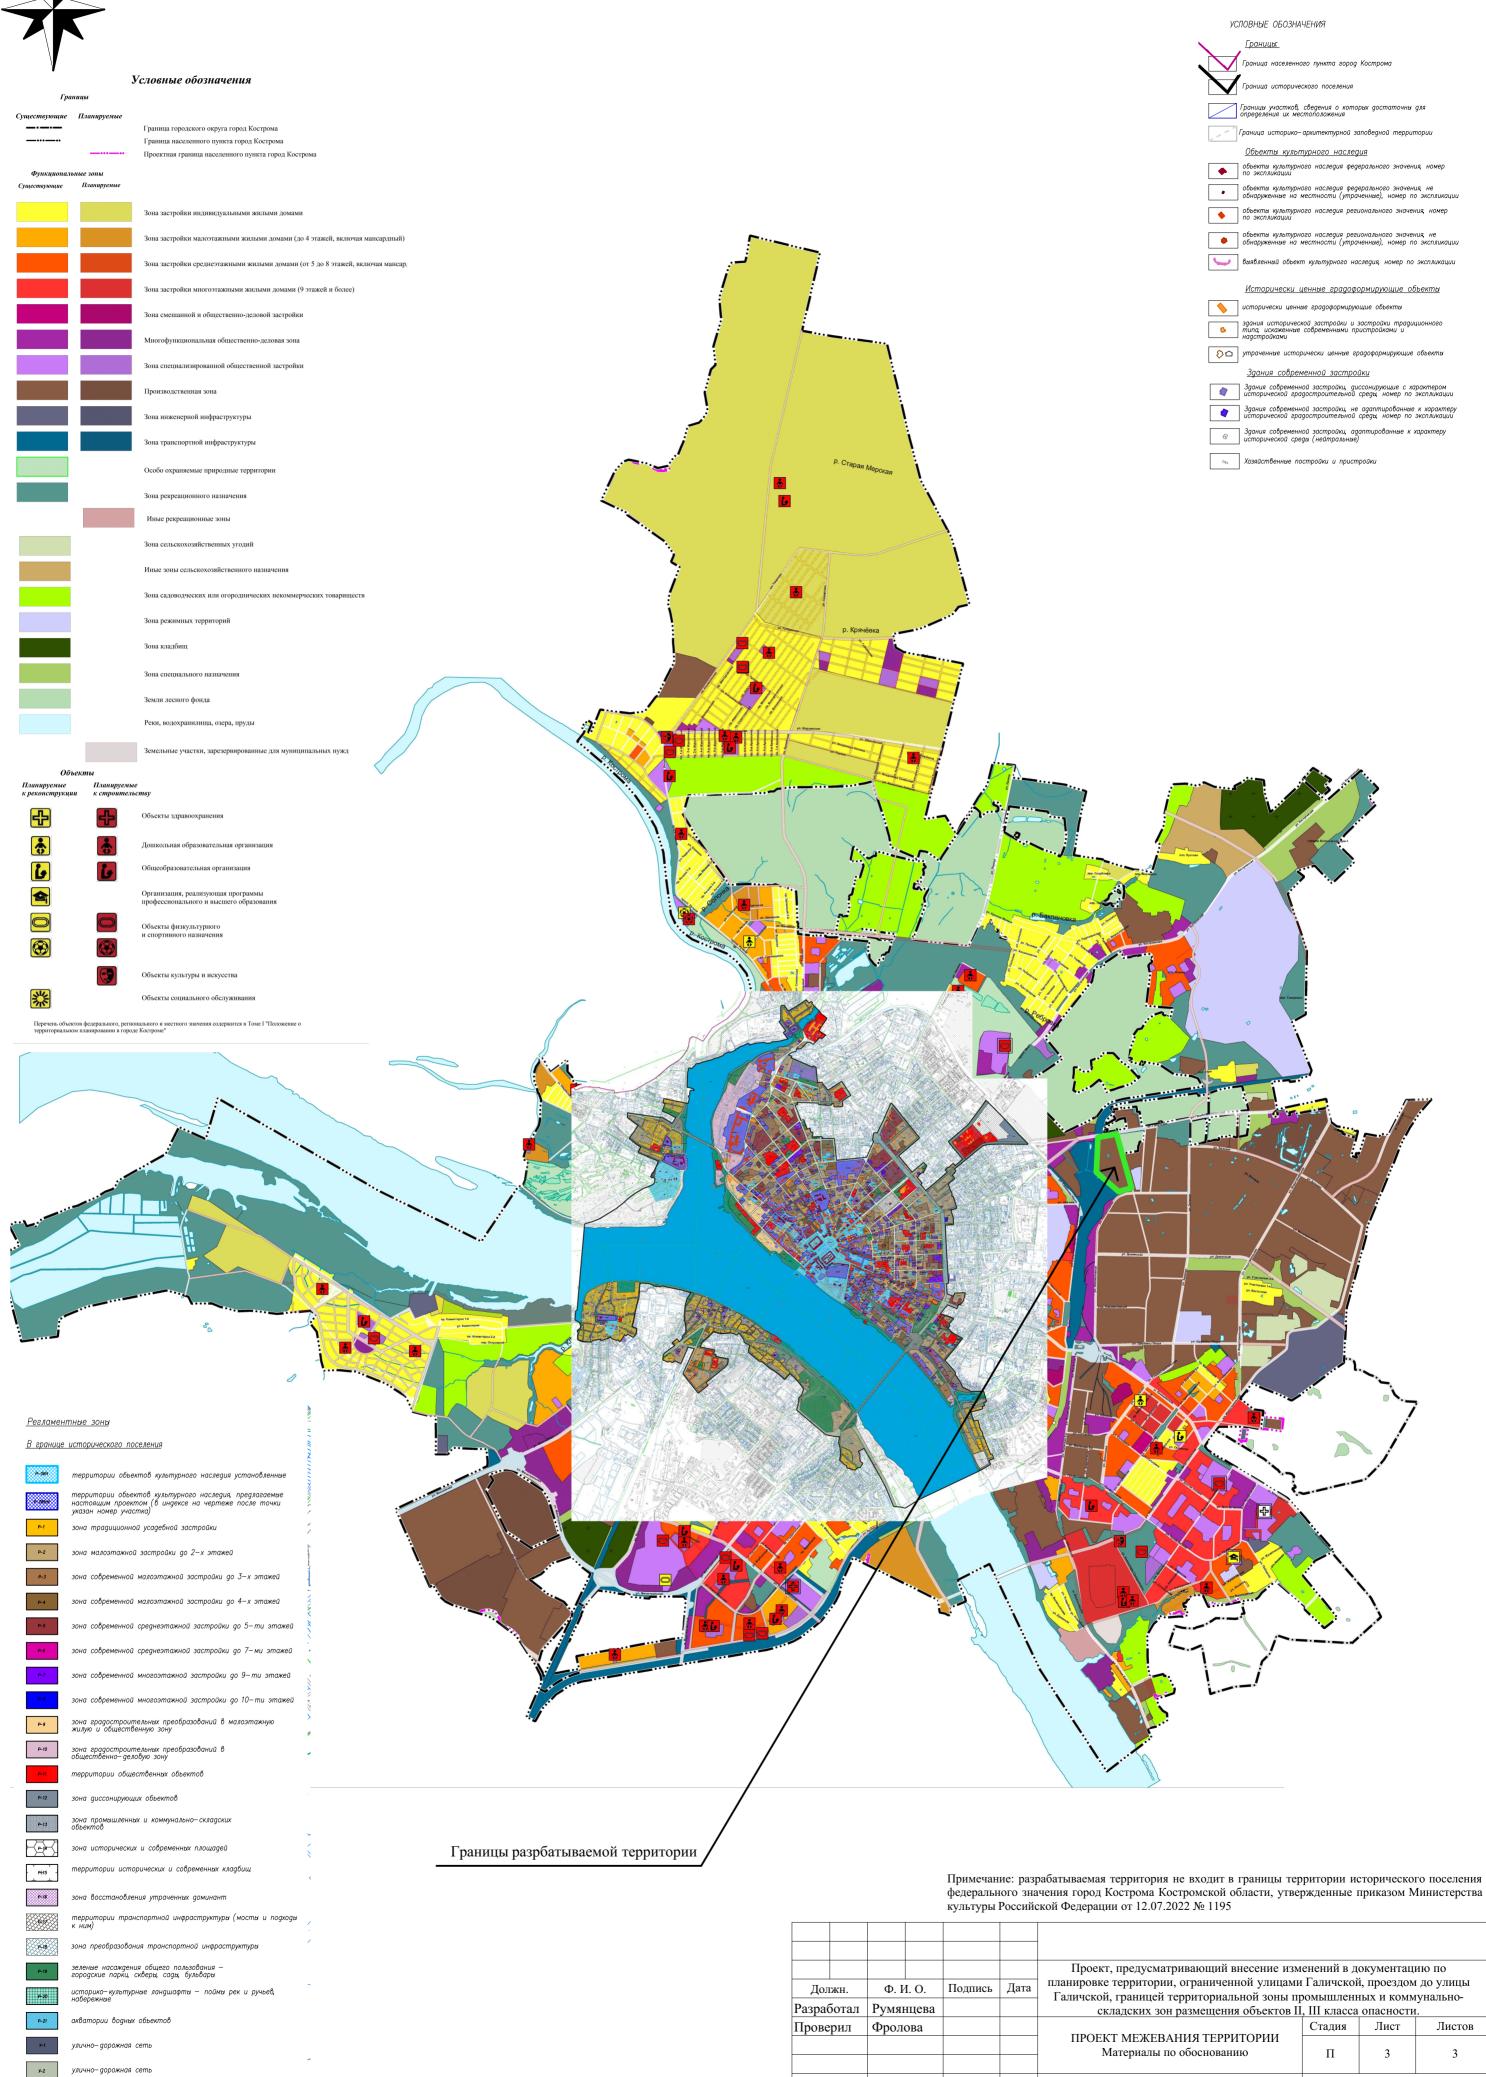

y–3

улично–дорожная сеть

		ПРОЕКТ МЕЖЕВАНИЯ ГЕРРИТОРИИ Материалы по обоснованию	п	3	3	
			11	5	5	
			Общество с ограниченной			
		Карта расположения памятников истории и	ОТ	ответственностью		

культуры и зон их охраны города Костромы

"Геометрия"