


ДОКУМЕНТАЦИЯ ПО ПЛАНИРОВКЕ ТЕРРИТОРИИ,  
ОГРАНИЧЕННОЙ УЛИЦАМИ ЭКСКАВАТОРЩИКОВ, РАДУЖНОЙ, ПРОЕЗДОМ ОТ УЛИЦЫ РАДУЖНОЙ ДО УЛИЦЫ ЭКСКАВАТОРЩИКОВ

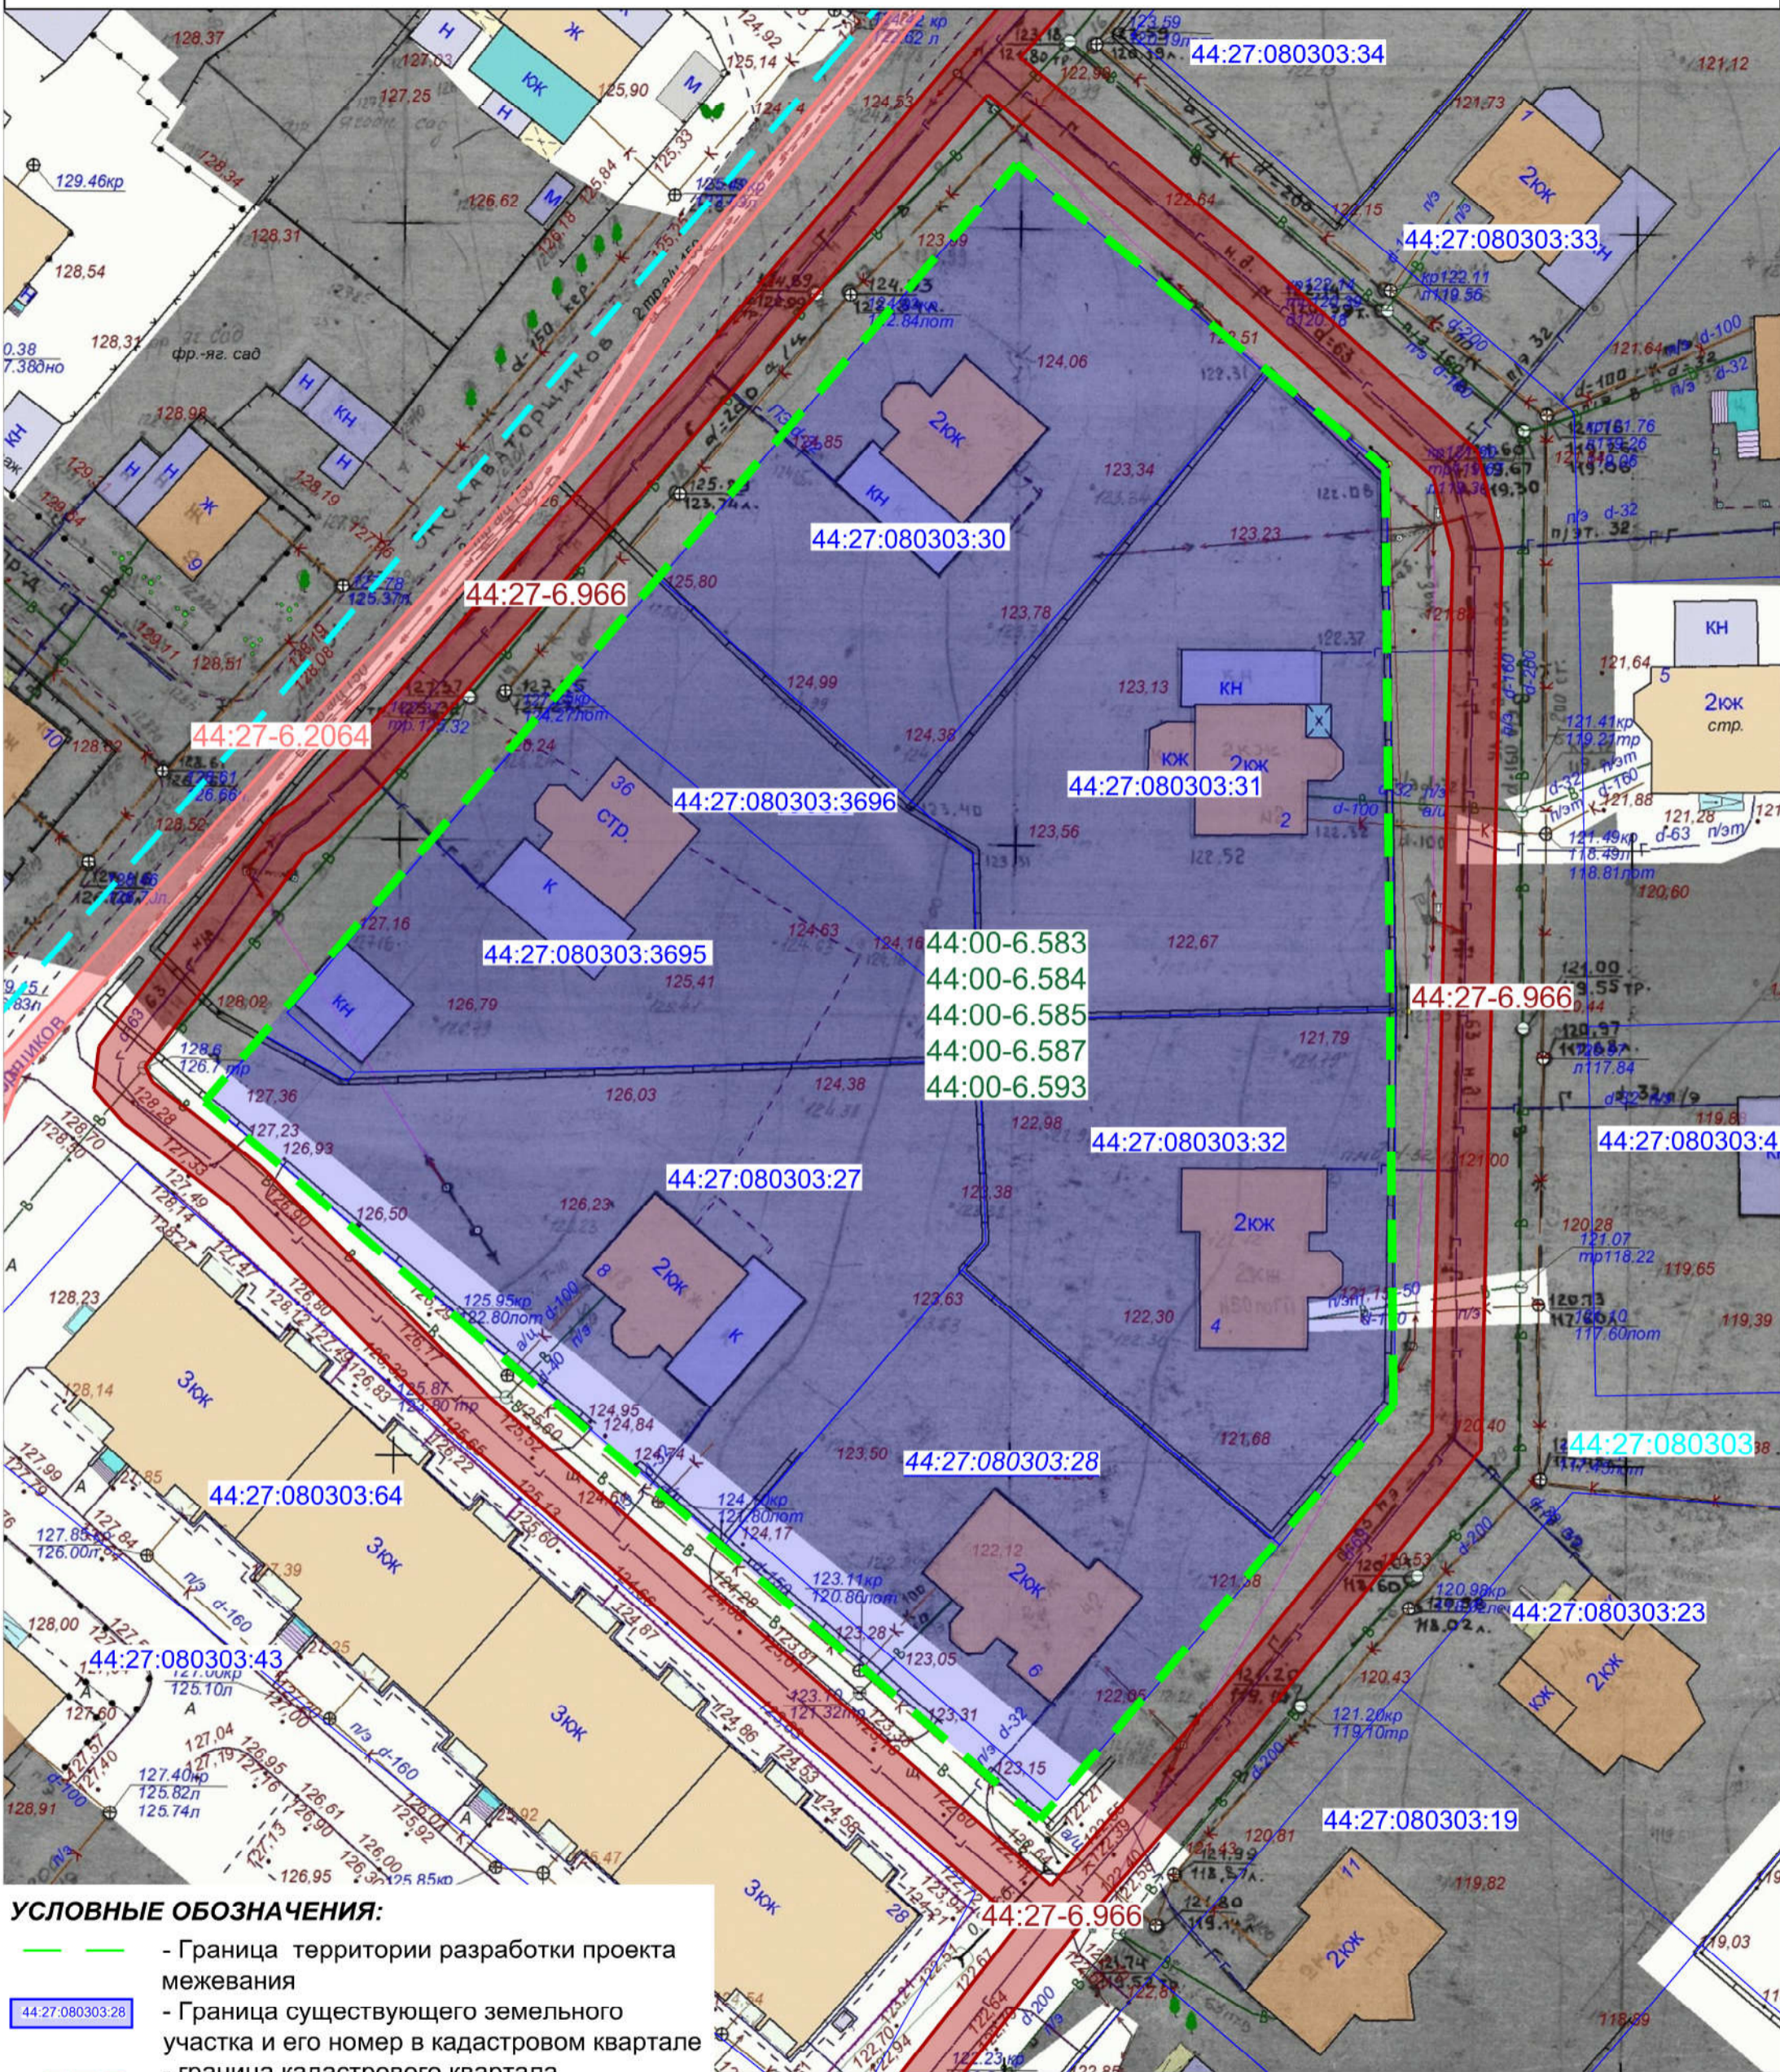

**УСЛОВНЫЕ ОБОЗНАЧЕНИЯ:**

- - Граница территории разработки проекта межевания
- 44:27-080303:28 - Граница существующего земельного участка и его номер в кадастровом квартале
- 44:27-6.966 - граница кадастрового квартала
- 44:27-6.966 - охранный зона систем газоснабжения и ее учетный номер
- 44:27-6.2064 - охранный зона систем электроснабжения и ее учетный номер
- 44:00-6.587 - учетный номер охранной зоны транспорта (приаэродромная территории аэродрома Кострома (Сокеркино))

						Проект межевания территории, ограниченной улицами Экскаваторщиков, Радужной, проездом от улицы Радужной до улицы Экскаваторщиков			
Изм.	Кол.уч	Лист	Недок.	Подп.	Дата	Материалы по обоснованию проекта межевания территории	Стадия	Лист	Листов
							П		
Разработал	Рябова М.С.					Чертеж границы зон с особыми условиями использования территорий Масштаб 1:500	ООО "Горизонталь"		