


**Схема расположения памятников истории и культуры
и зон их охраны города Костромы**

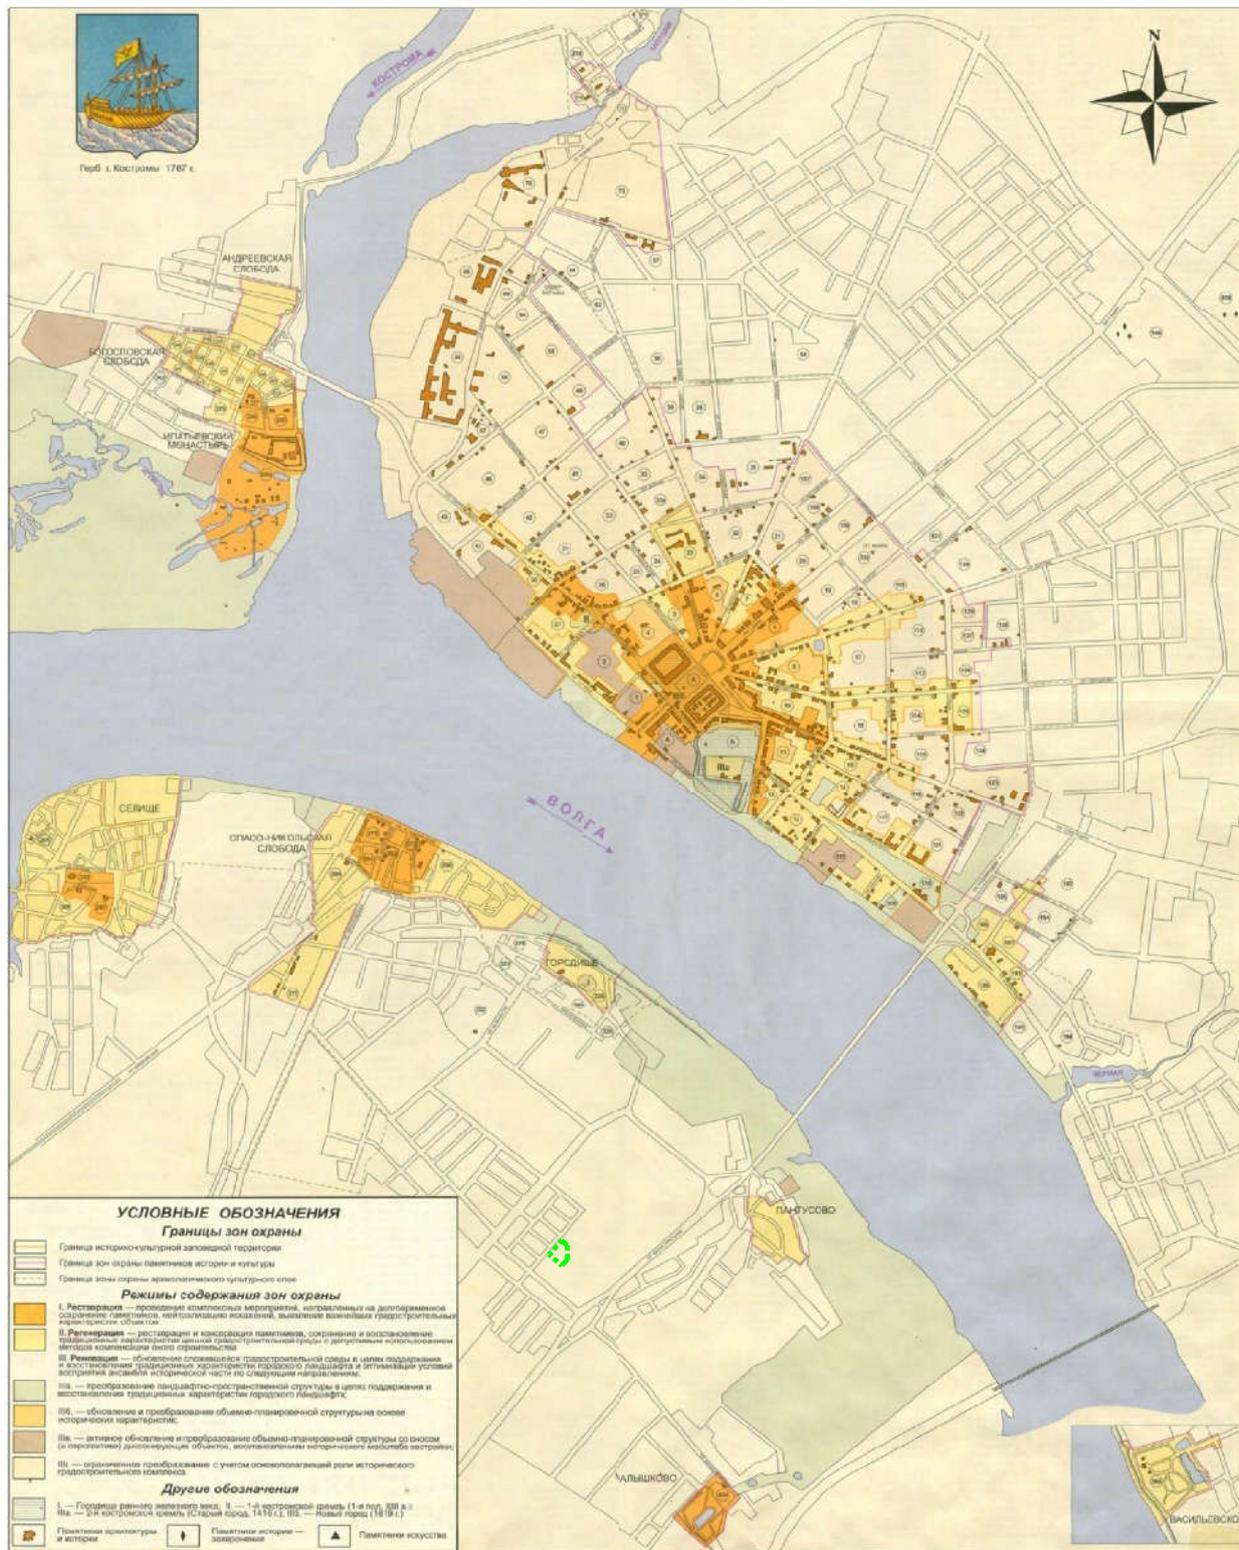

- граница проекта межевания