

# Генеральный план города Костромы

Карта планируемого размещения объектов местного значения городского округа в области развития улично-дорожной сети


Приложение 3  
к Генеральному плану города Костромы

- Границы**
- |  |              |   |
|--|--------------|---|
|  | Существующие | Граница городского округа город Кострома            |
|  | Планируемые  | Граница населенного пункта город Кострома           |
|  |              | Проектная граница населенного пункта город Кострома |

- Функциональные зоны**
- |  |              |  |
|--|--------------|--|
|  | Существующие | Зона застройки индивидуальными жилыми домами                                       |
|  | Планируемые  | Зона застройки малоэтажными жилыми домами (до 4 этажей, включая мансардный)        |
|  |              | Зона застройки среднеэтажными жилыми домами (от 5 до 8 этажей, включая мансардный) |
|  |              | Зона застройки многоэтажными жилыми домами (9 этажей и более)                      |
|  |              | Зона смешанной и общественно-деловой застройки                                     |
|  |              | Многофункциональная общественно-деловая зона                                       |
|  |              | Зона специализированной общественной застройки                                     |
|  |              | Производственная зона  |
|  |              | Зона инженерной инфраструктуры   |
|  |              | Зона транспортной инфраструктуры   |
|  |              | Особо охраняемые природные территории  |
|  |              | Зона рекреационного назначения   |
|  |              | Иные рекреационные зоны  |
|  |              | Зона сельскохозяйственных угодий   |
|  |              | Иные зоны сельскохозяйственного назначения   |
|  |              | Зона садоводческих или огороднических некоммерческих товариществ                   |
|  |              | Зона режимных территорий   |
|  |              | Зона кладбищ   |
|  |              | Зона специального назначения   |
|  |              | Земли лесного фонда  |
|  |              | Реки, водохранилища, озера, пруды  |

- Объекты транспортной инфраструктуры:**
- |  |              |  |
|--|--------------|--|
|  | Планируемые  | Автомобильные дороги регионального или межмуниципального значения  |
|  | Существующие | Автомобильные дороги федерального значения                         |
|  |              | Железнодорожный путь общего пользования                            |
|  |              | Магистральная улица общегородского значения регулируемого движения |
|  |              | Магистральная улица районного значения                             |
|  |              | Улицы и дороги местного значения                                   |
|  |              | Автовокзал   |
|  |              | Объекты водного транспорта   |
|  |              | Аэропорт   |
|  |              | Железнодорожный вокзал   |
|  |              | Земельные участки, зарезервированные для муниципальных нужд        |

Перечень объектов водного транспорта представлен в таблицах 2.3.2.4 и 2.3.2.5  
Том II «Материалы по обоснованию изменений Генерального плана города Костромы»

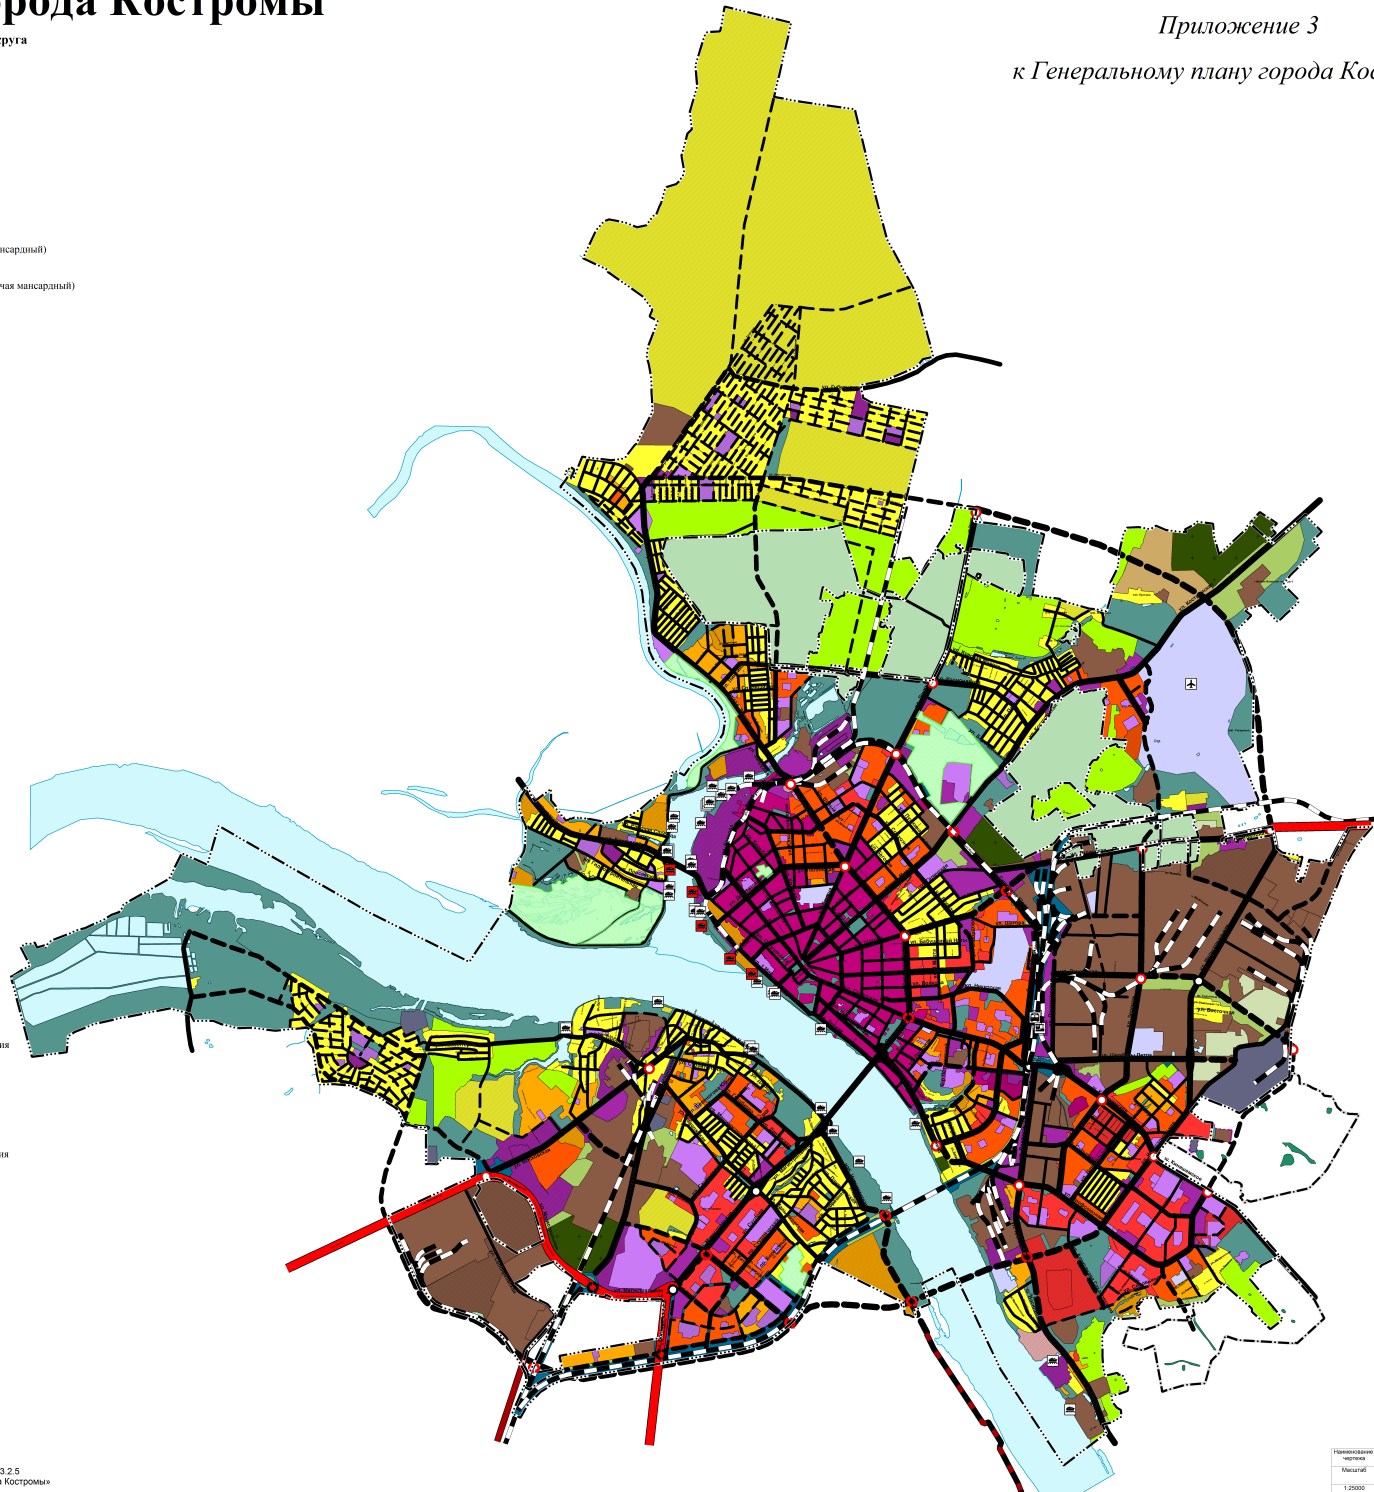

Информация об актуальности документа						
Наименование документа	Масштаб	Карты	Листы	Карты (оборы)	Дата утверждения	Срок действия
1:25000	3	1	1	13	2024	не ограничен