


Четреж границ территории объектов культурного наследия

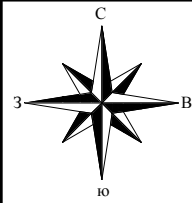

- Граница городского округа город Кострома
- Граница населенного пункта город Кострома
- Проектная граница населенного пункта город Кострома
- Земли лесного фонда
- Реки, водохранилища, озера, пруды
- Территория, в границах которой предусматриваются требования к архитектурно-градостроительному облику объектов
- Границы территории комплексного развития

Зоны с особыми условиями использования территории

- Граница лесопаркового зеленого пояса
- Зона подтопления и территории глубины залегания грунтовых вод до 2-х метров
- Зона катастрофического затопления
- Водоохранная зона, прибрежная защитная полоса
- Береговая полоса
- Зона затопления, подтопления
- Санитарный разрыв от объектов железнодорожного транспорта
- Санитарно-защитные зоны
- Охранная зона объектов электроснабжения
- Охранная зона объектов газоснабжения

Зоны санитарной охраны объектов водоснабжения

- 1 пояс
- 2 пояс
- 3 пояс

Приаэродромные территории


- 1 и 2 подзона
- 7 подзона
- Зона ограничения застройки, создаваемая в целях исключения влияния промышленных помех на средствах РТОП и авиационной электросвязи

Вся территория города Кострома попадает в границу приаэродромной территории аэродрома Кострома (Сокеркино), в границу 3, 4, 5, 6 подзоны приаэродромной территории

Зоны охраны объектов культурного наследия

- Граница исторического поселения
- Граница территории объектов археологического
- Зона охраны исторической части города Кострома
- Историко-культурная заповедная территория
- Защитные зоны объектов культурного наследия
- Утвержденные границы территории объекта культурного наследия
- Территории объекта культурного наследия, предлагаемые настоящим проектом
- Зоны охраны отдельных объектов культурного наследия
- Границы территории, расположенной за пределами исторического поселения, на которой находятся точки основных видовых раскрытий

- Объекты культурного наследия федерального значения
- Утраченные объекты культурного наследия федерального значения
- Объекты культурного наследия регионального значения
- Утраченные объекты культурного наследия регионального значения
- Выявленный объект культурного наследия
- Исторически ценные градостроительные объекты
- Утраченные исторически ценные градостроительные объекты
- Здания исторической застройки (искаженные)
- Здания современной застройки (адаптированные)
- Здания современной застройки (диссонирующие)
- Здания современной застройки (не адаптированные)

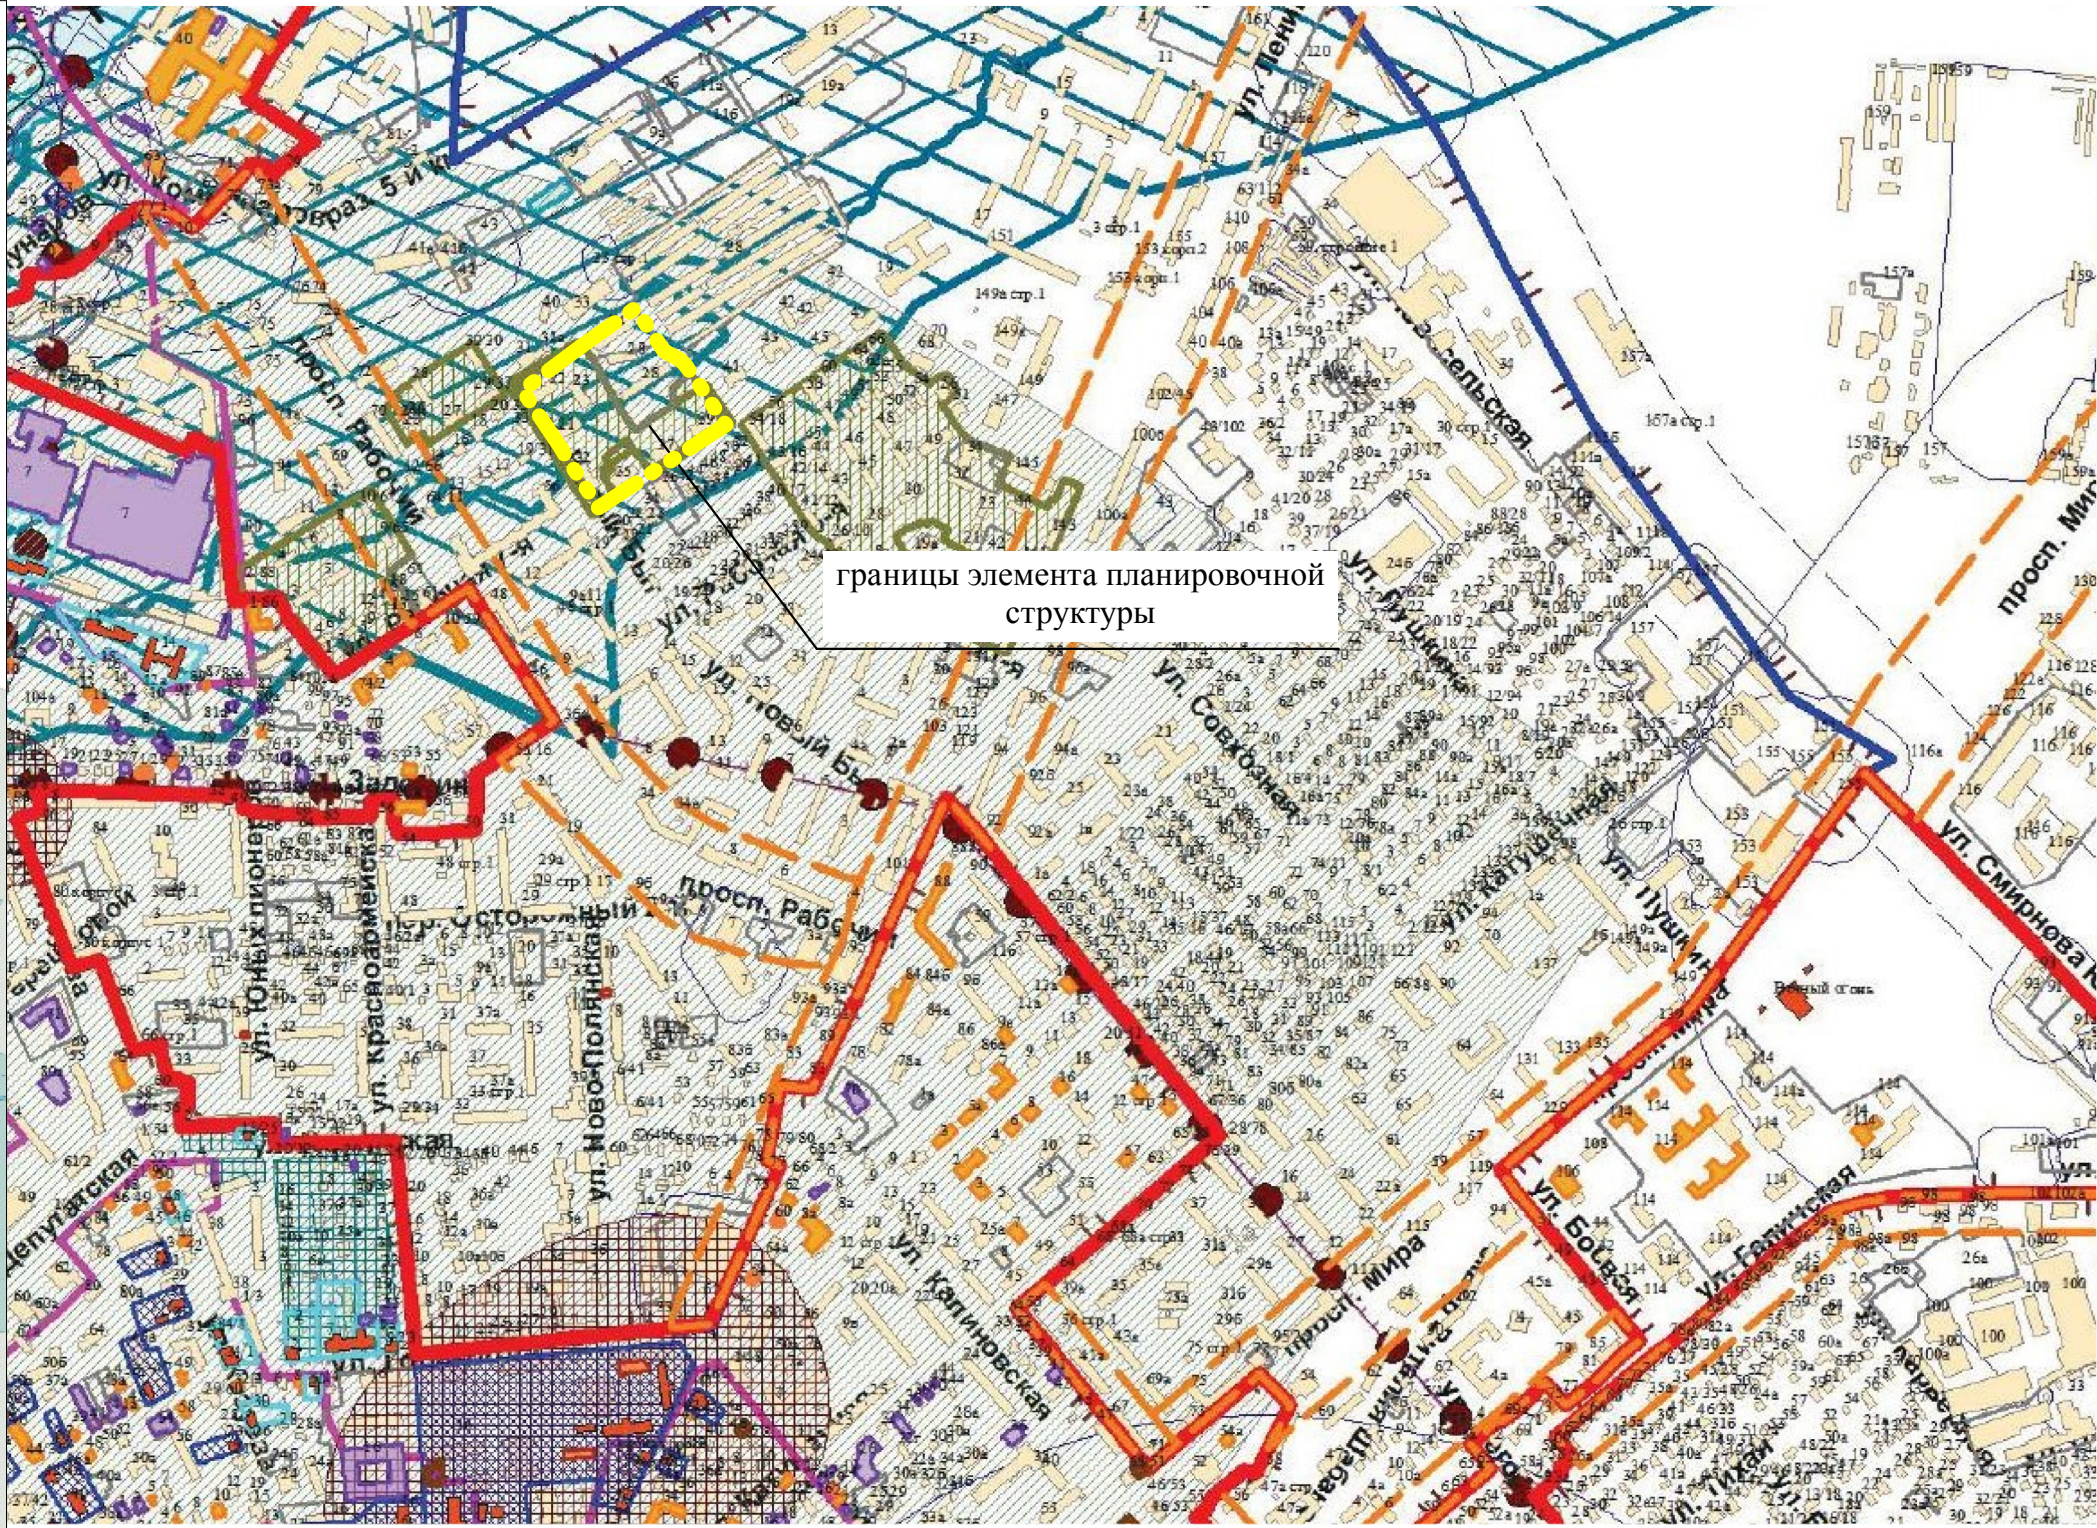

				Документация по планировке территории в границах комплексного развития территории жилой застройки города Костромы, ограниченной улицами Новый Быт, Рабочей 7-й, Рабочей 11-й, по границам земельных участков с кадастровыми номерами 44:27:040328:6, 44:27:040328:24				
				Чертеж границ территории объектов культурного наследия				
Должн.	Ф.И.О.	Подп.	дата					
Генеральный директор	Рогозина Т.А.		09.2025	ПРОЕКТ МЕЖЕВАНИЯ ТЕРРИТОРИИ МАТЕРИАЛЫ ПО ОБОСНОВАНИЮ		Стадия	Лист	Листов
Кадастровый инженер	Иванова Н.А.		09.2025			П		
				М 1:10000		ООО "Центр кадастровых услуг" ИНН 4401137994 ОГРН 1124401008380 Адрес: г. Кострома, ул. Маршала Новикова, д.35, помещ. 1, каб. 12		