




УСЛОВНЫЕ ОБОЗНАЧЕНИЯ

Условные обозначения	НАИМЕНОВАНИЕ
	Устанавливаемые красные линии
	Существующий объект капитального строительства
	Граница существующего земельного участка на кадастровом плане территории
	Поворотная точка красной линии
	Угол поворота красной линии
	Граница планируемого элемента планировочной структуры (квартал)

Примечания:
1. Границы существующего элемента планировочной структуры совпадают с границами планируемого элемента планировочной структуры и устанавливаемыми красными линиями.

Поперечный профиль 1-1
Улицы местного значения

Поперечный профиль 2-2
Улицы в жилой застройке

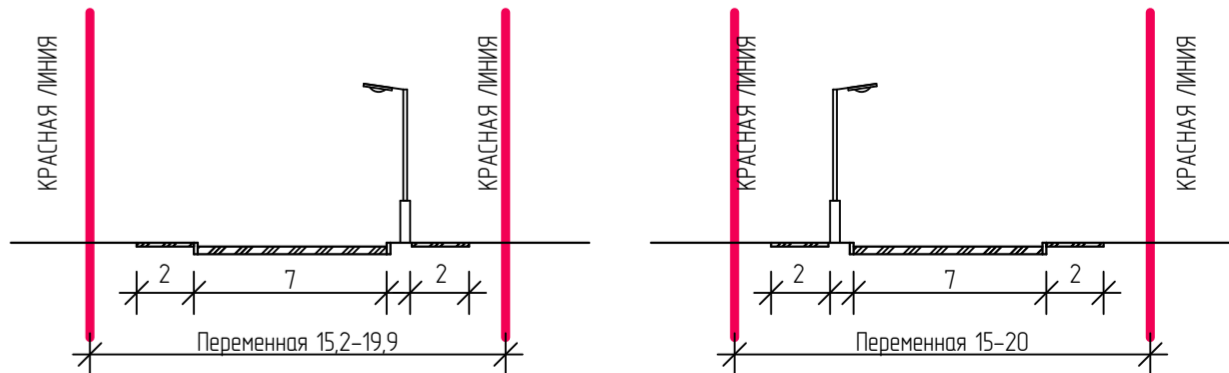

Документация по планировке территории, ограниченной улицей Усадебной и проездом Васильевским					
Изм.	Кол.	Лист	№ док.	Подпись	Дата
Разработал		Смирнова			
ГАП		Пехтерева			
Н. контроль		Смирнова			
ГИП		Иванов			
Основная часть проекта планировки территории		Стадия	Лист	Листов	
		ПП	2		
Чертеж красных линий. М 1:1000.			ООО "ПЕРСПЕКТИВА" г. Кострома Свидетельство СРО № П-021-28082009		