



Условные обозначения	Наименование
	Граница существующего земельного участка на кадастровом плане территории
жжж	Этажность, характеристика здания
	Устанавливаемые красные линии
	Граница планируемого элемента планировочной структуры (квартал)
	Поперечный профиль красных линий
	Координаты устанавливаемых красных линий
	Угол поворота красной линии

Примечание:  
 1. Границы существующего элемента планировочной структуры и границы планируемого элемента планировочной структуры совпадают;  
 2. Система координат принята в МСК 44;  
 3. Координаты точек красных линий и горизонтальное положение представлены на Листе 3.

Поперечный профиль 1-1  
 Магистральная улица районного значения  
 улица Городская

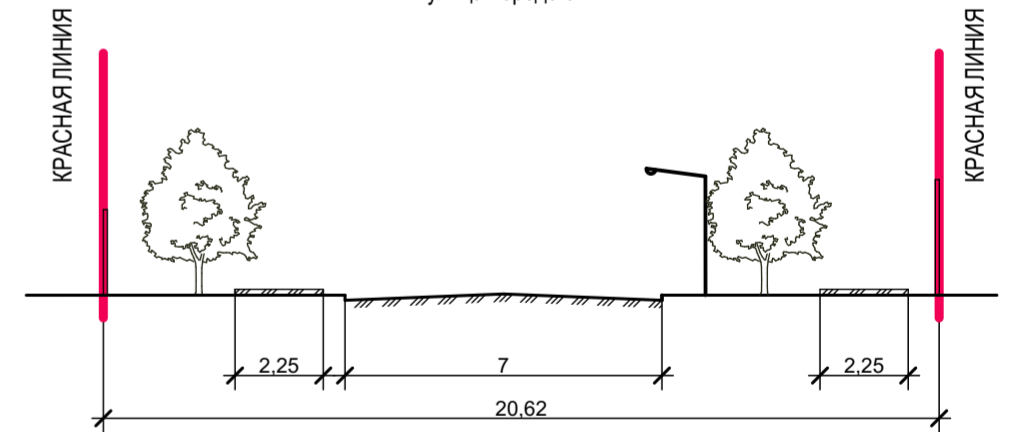

Поперечный профиль 2-2  
 Магистральная улица общегородского значения 3 класса  
 улица Московская

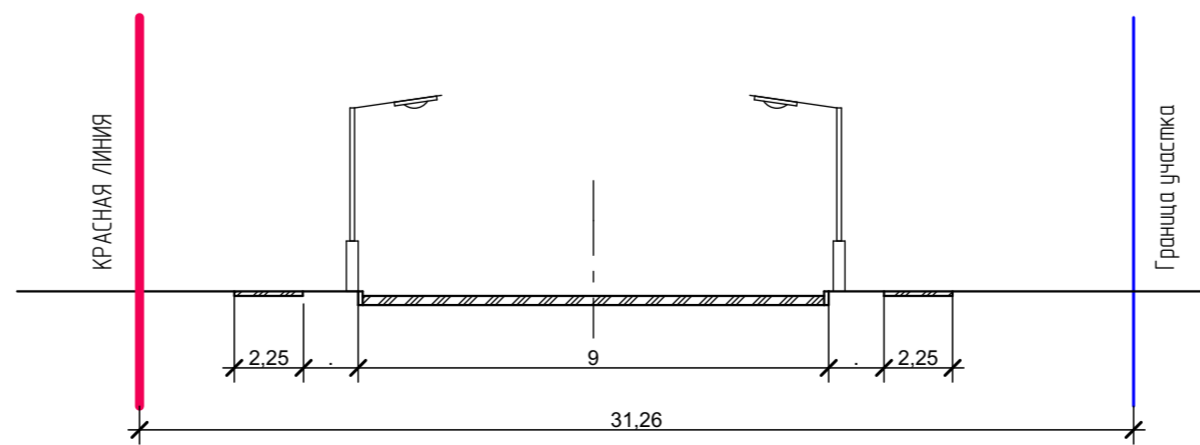

Изм.	Кол.	Лист	№ док.	Подпись	Дата				
						ППТ			
						Проектная документация по планировке территории, в границах промышленных и коммунально-складских зон размещения объектов IV, V классов опасности и зоны градостроительных преобразований в общественно-деловые зоны по улицам Городской и Московской			
						Основная часть проекта планировки территории	Стадия	Лист	Листов
							ПП	2	
						Н. контроль	ООО "ПЕРСПЕКТИВА" г. Кострома		
						ГИП	Свидетельство СРО № П-021-28082009		
						Чертеж красных линий. М 1:2000.			