


Чертеж красных линий. М 1:1000.

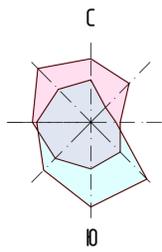


Условные обозначения	НАИМЕНОВАНИЕ
	Граница городского округа город Кострома
	Существующие красные линии
	Устанавливаемые красные линии
	Обозначение характерных точек координат красных линий
	Угол поворота красной линии
	Расстояние между точками красных линий
	Граница существующего элемента планировочной структуры (квартал)
	Граница планируемого элемента планировочной структуры
	Отменяемые красные линии
	Территория общего пользования
	Граница существующего земельного участка на кадастровом плане территории
	Существующий объект капитального строительства
	Поперечный профиль красных линий

Примечание: планируемый элемент планировочной структуры совпадает с существующим элементом планировочной структуры

Поперечный профиль 1-1

Магистральная улица общегородского значения регулируемого движения шоссе Некрасовское

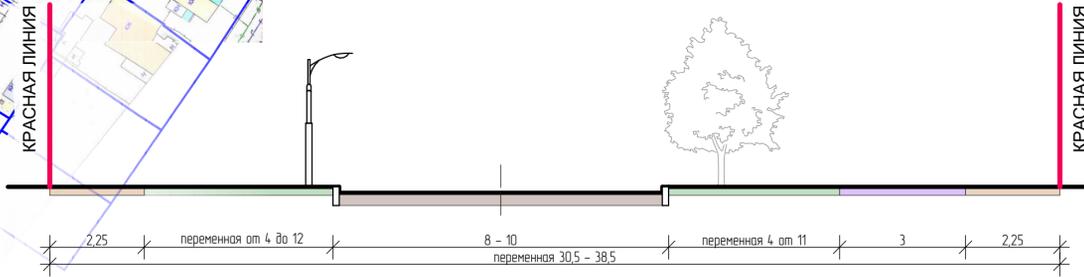

ППТ					
Проект планировки территории, ограниченной шоссе Некрасовским, проездом Береговым 2-м, границей города Костромы					
Изм.	Кол.	Лист	№ док.	Подпись	Дата
Разработал		Смирнова			
ГАП		Пехтерева			
Н. контроль		Смирнова			
ГИП		Иванов			
Основная часть проекта планировки территории				Стадия	Лист
				ПП	2
Чертеж красных линий. М 1:1000.				ООО "ПЕРСПЕКТИВА" г. Кострома Свидетельство СРО № П-021-28082009	