


Чертеж красных линий. М 1:1000

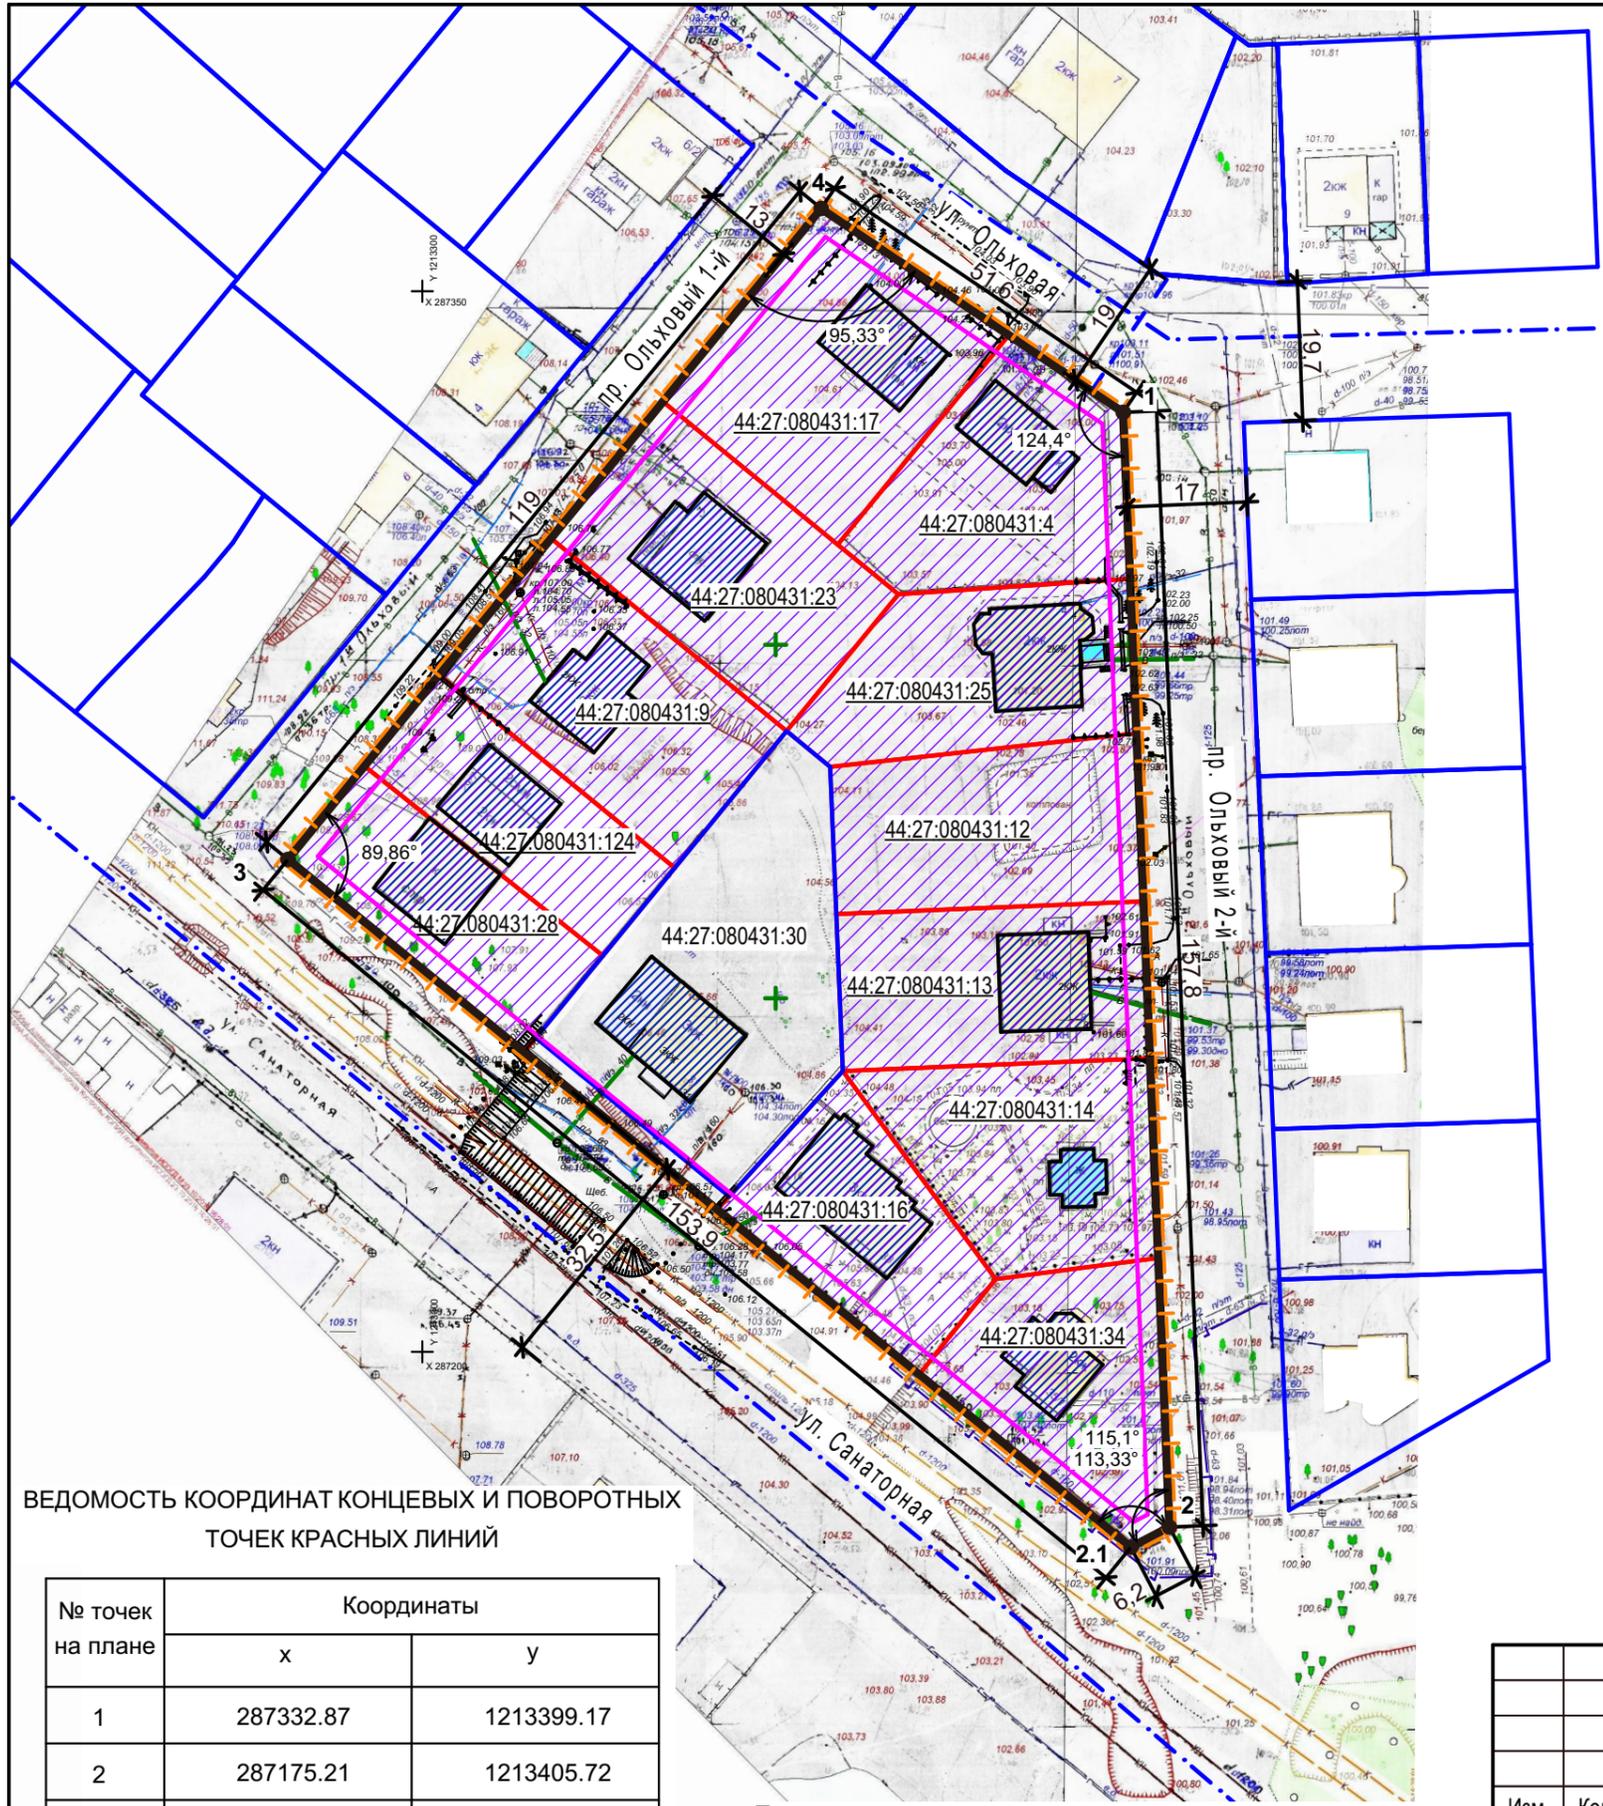

УСЛОВНЫЕ ОБОЗНАЧЕНИЯ	
	Граница существующего земельного участка на кадастровом плане территории
	Граница кадастрового квартала на кадастровом плане территории
	Красные линии утверждаемые проектом межевания территории
	Граница образуемого земельного участка
	Этажность, характеристика здания
	Существующий объект капитального строительства
	Линии отступа от красных линий в целях определения мест допустимого размещения зданий, строений, сооружений
	Координаты устанавливаемых красных линий
	Угол поворота красной линии
	Расстояние между точками красных линий
	Граница существующего элемента планировочной структуры

ВЕДОМОСТЬ КООРДИНАТ КОНЦЕВЫХ И ПОВОРОТНЫХ ТОЧЕК КРАСНЫХ ЛИНИЙ

№ точек на плане	Координаты	
	x	y
1	287332.87	1213399.17
2	287175.21	1213405.72
2.1	287172.37	1213400.26
3	287269.64	1213280.98
4	287361.70	1213356.44
1	287332.87	1213399.17

Примечание:
1. Система координат принята в МСК 44

Проект межевания территории, ограниченной улицей Санаторной, проездом Ольховым 1-м, улицей Ольховой, проездом Ольховым 2-м					
Изм.	Кол.	Лист	№ док.	Подпись	Дата
Разработал	Смирнова				
ГАП	Пехтерева				
Н. контроль	Потемкина				
ГИП	Иванов				
Основная часть				Стадия	Лист
Чертеж красных линий. М 1:1000				ПП	2
				Листов	
ООО "ПЕРСПЕКТИВА" г. Кострома Свидетельство СРО № П-021-28082009					