


# Чертеж красных линий. М 1:1000

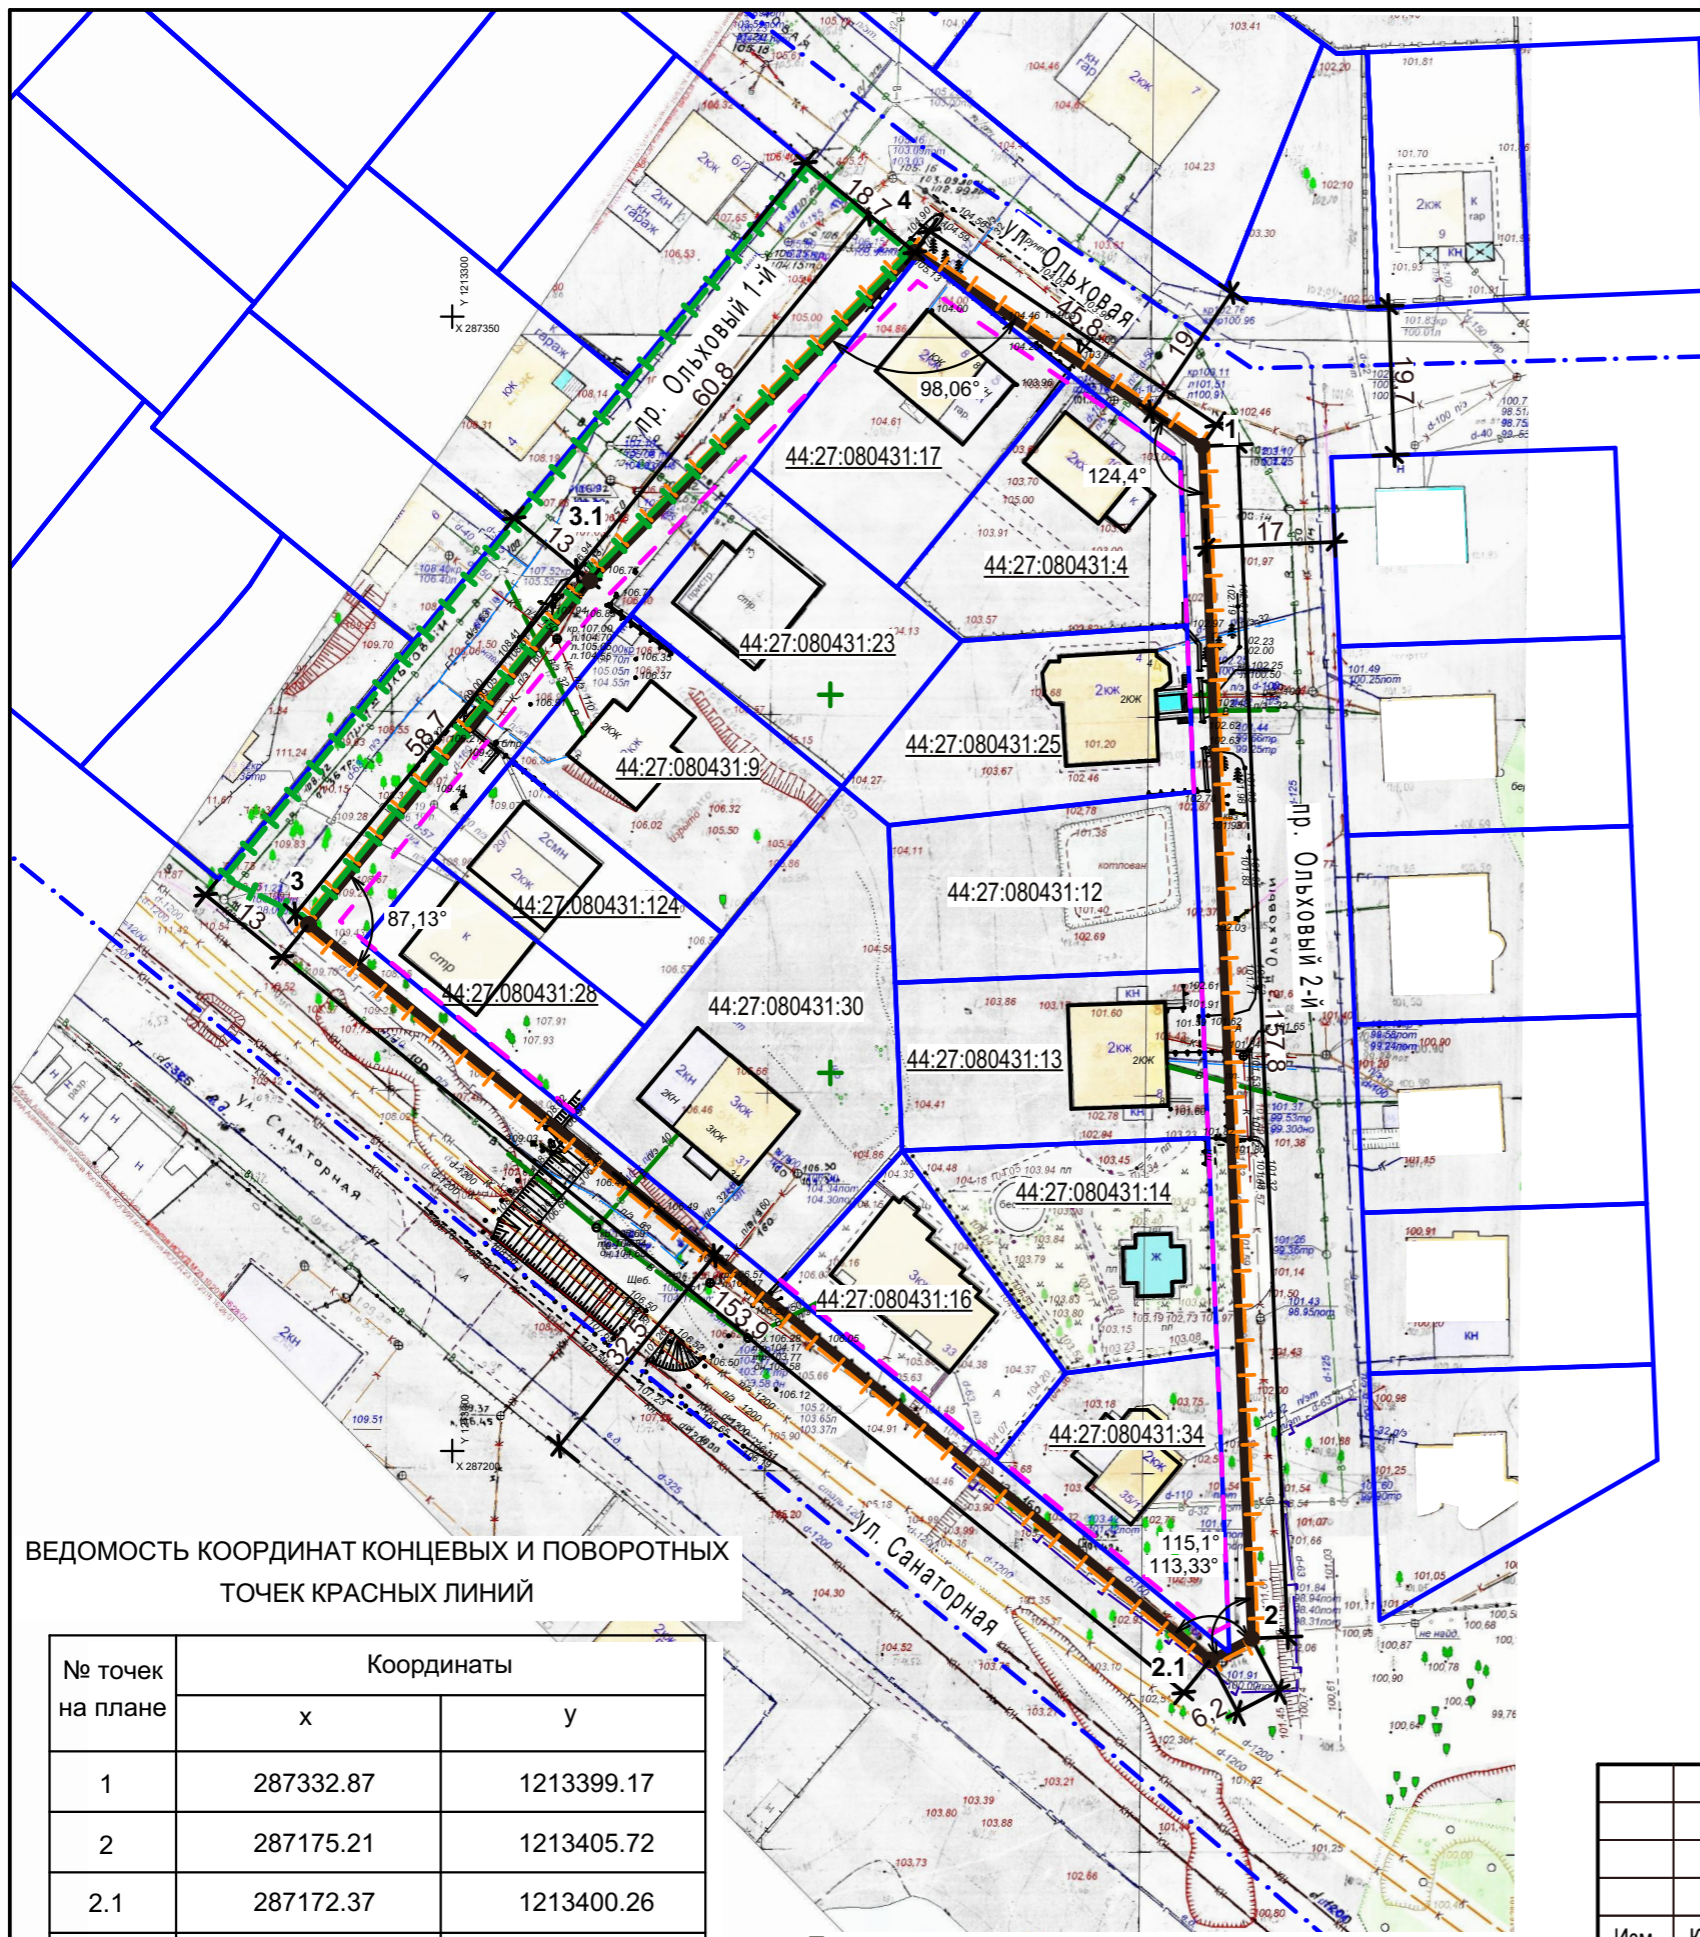

| УСЛОВНЫЕ ОБОЗНАЧЕНИЯ |   |
|----------------------|---|
|                      | Граница существующего земельного участка на кадастровом плане территории                                    |
|                      | Граница кадастрового квартала на кадастровом плане территории   |
|                      | Красные линии, утверждаемые проектом межевания территории   |
|                      | Линии отступа от красных линий в целях определения мест допустимого размещения зданий, строений, сооружений |
| 2жк                  | Этажность, характеристика здания  |
| ● 1                  | Координаты устанавливаемых красных линий  |
|                      | Граница существующего элемента планировочной структуры (квартал)  |
|                      | Граница существующего элемента планировочной структуры (улично-дорожная сеть)                               |
|                      | Угол поворота красной линии   |
|                      | Расстояние между точками красных линий  |
|                      |   |
|                      |   |
|                      |   |
|                      |   |
|                      |   |

ВЕДОМОСТЬ КООРДИНАТ КОНЦЕВЫХ И ПОВОРОТНЫХ ТОЧЕК КРАСНЫХ ЛИНИЙ

| № точек на плане | Координаты |            |
|------------------|------------|------------|
|                  | x          | y          |
| 1                | 287332.87  | 1213399.17 |
| 2                | 287175.21  | 1213405.72 |
| 2.1              | 287172.37  | 1213400.26 |
| 3                | 287269.64  | 1213280.98 |
| 3.1              | 287332.91  | 1213335.86 |
| 4                | 287358.50  | 1213361.18 |
| 1                | 287332.87  | 1213399.17 |

Примечание:  
1. Система координат принята в МСК 44

| Изм.        | Кол. | Лист | № док. | Подпись | Дата | Проект межевания территории, ограниченной улицей Санаторной, проездом Ольховым 1-м, улицей Ольховой, проездом Ольховым 2-м |  |      |        |
|-------------|------|------|--------|---------|------|--|--|------|--------|
| Разработал  |      |      |        |         |      | Основная часть   | Стадия   | Лист | Листов |
| ГАП         |      |      |        |         |      |  | ПП   | 2    |        |
| Н. контроль |      |      |        |         |      | Чертеж красных линий. М 1:1000   | ООО "ПЕРСПЕКТИВА" г. Кострома<br>Свидетельство СРО<br>№ П-021-28082009 |      |        |
| ГИП         |      |      |        |         |      |  |  |      |        |