
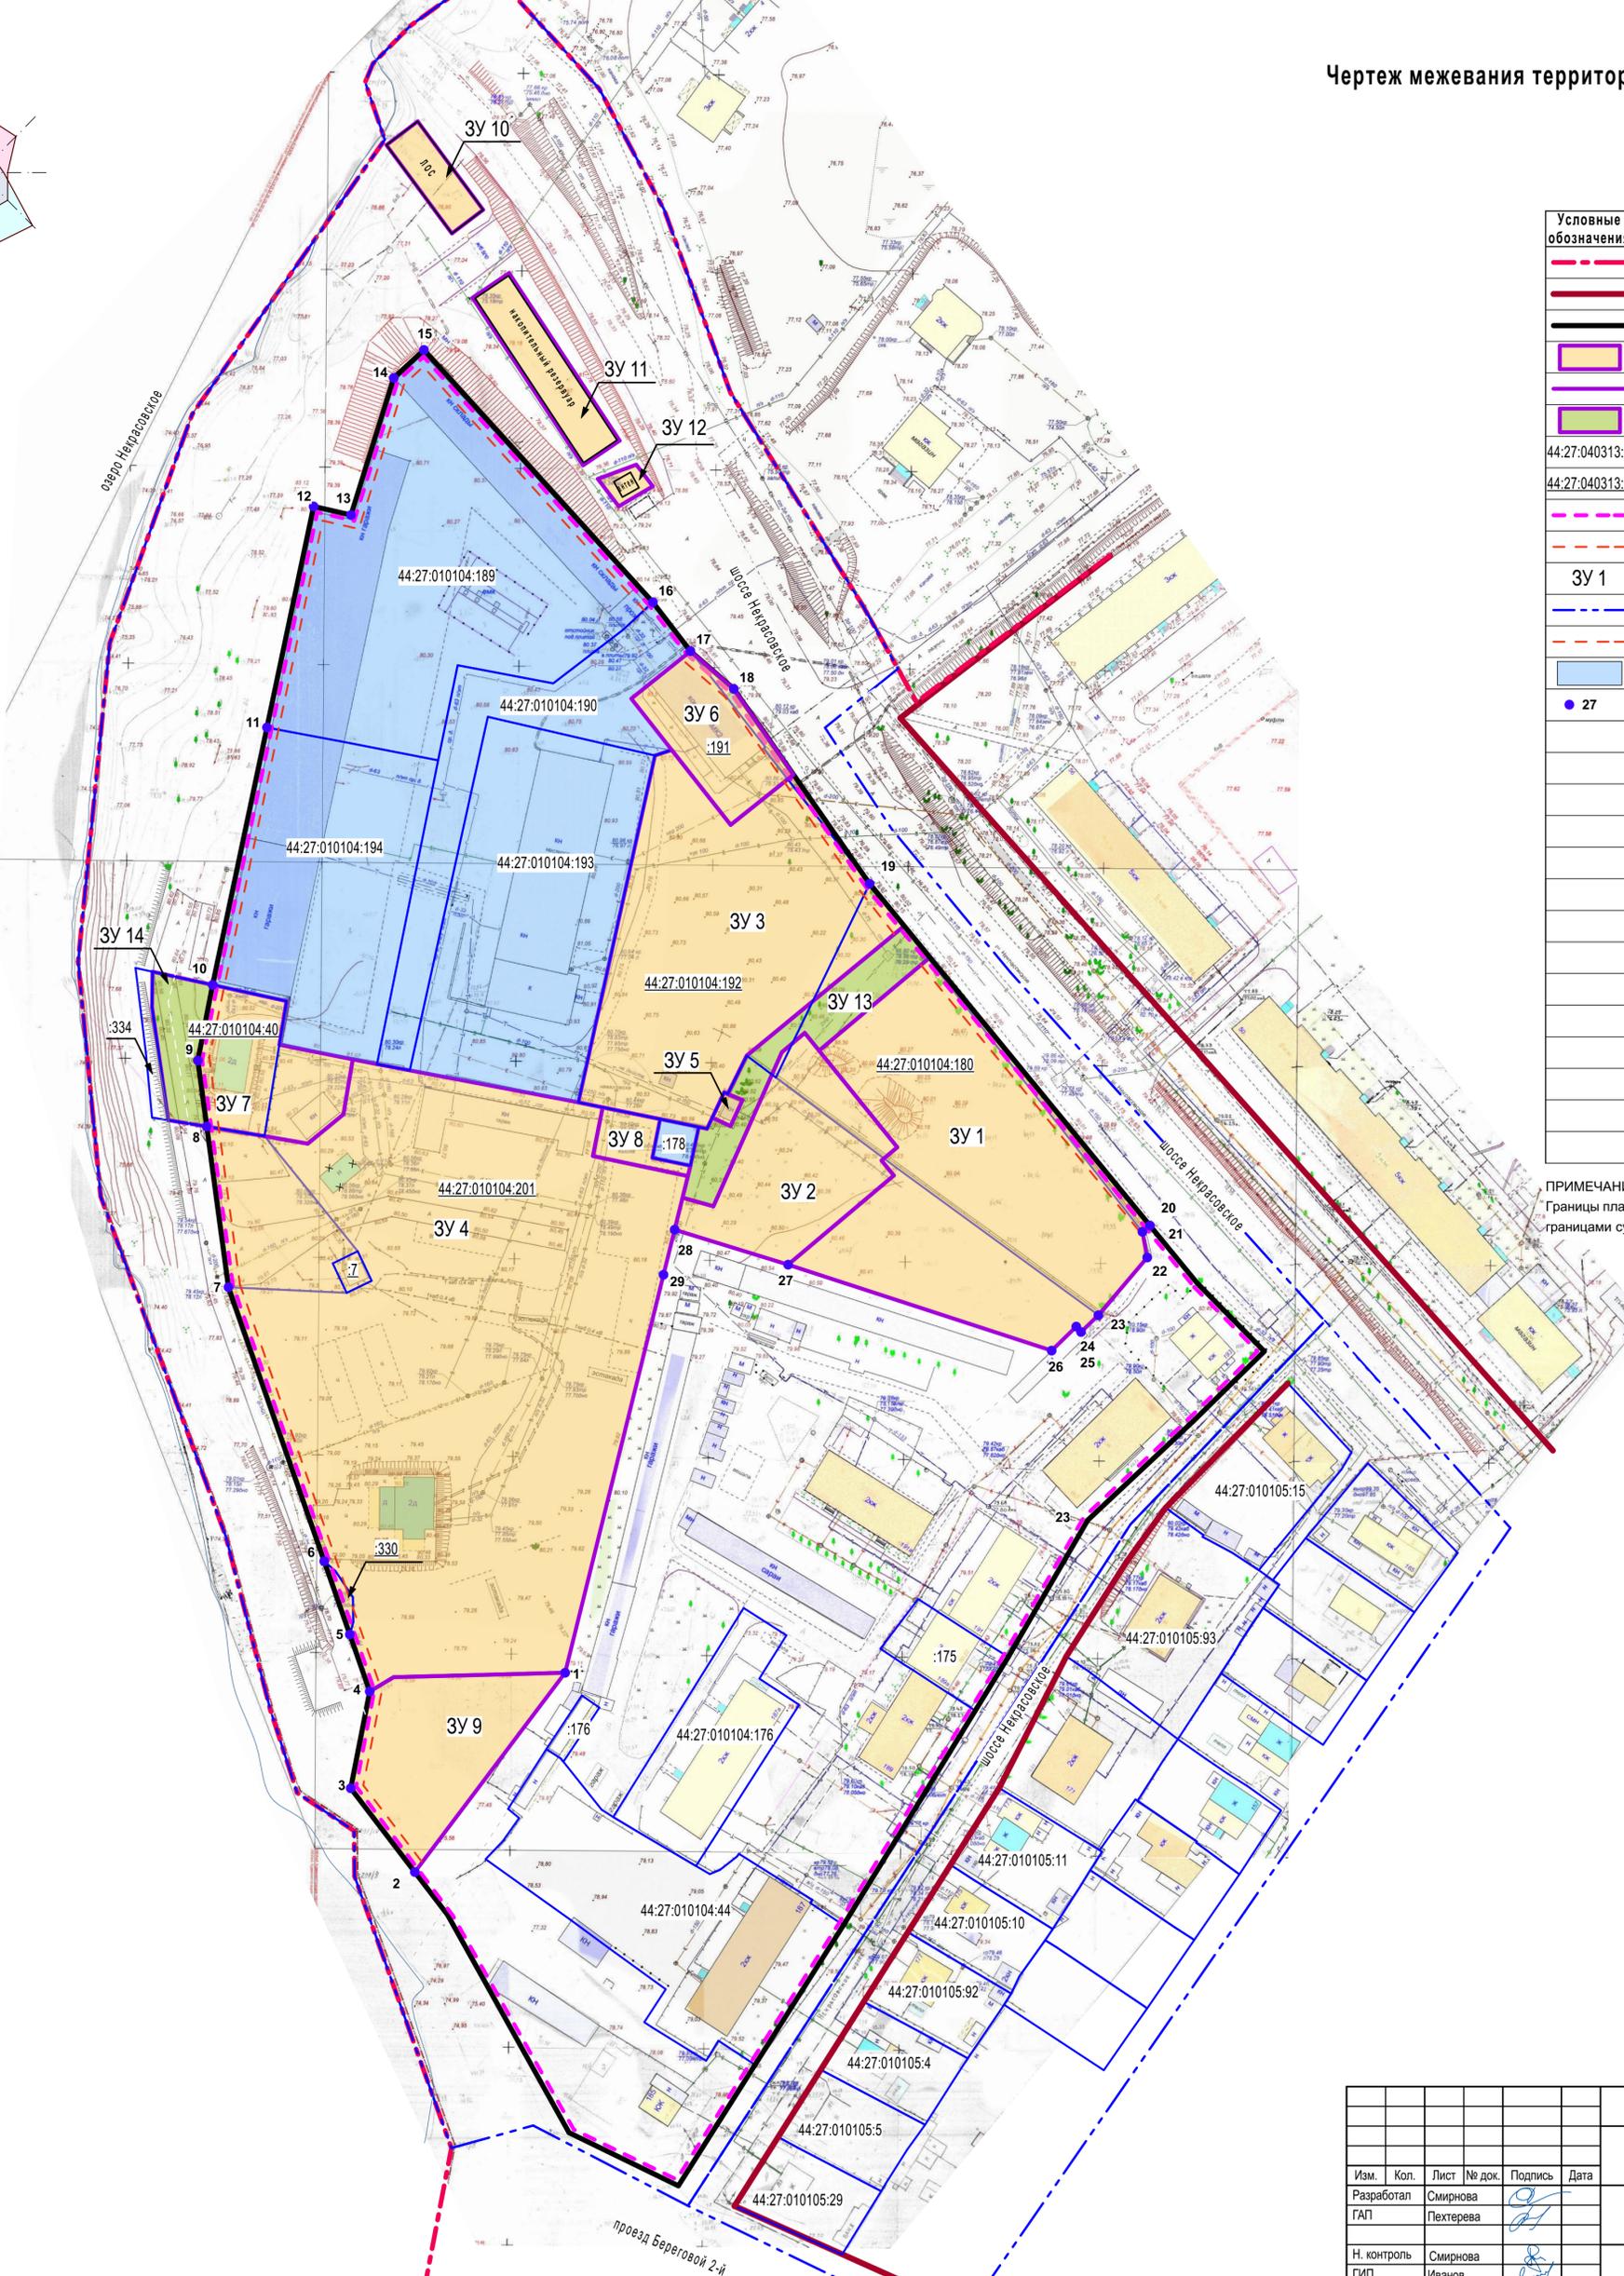


Чертеж межевания территории. М 1:1000.

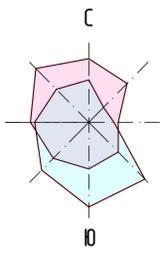

Условные обозначения	НАИМЕНОВАНИЕ
	Граница городского округа город Кострома
	Существующие красные линии
	Устанавливаемые красные линии
	Образуемые земельные участки
	Границы образуемых земельных участков
	Образуемые земельные участки, которые будут отнесены к территориям общего пользования
44:27:040313:2	Кадастровый номер земельного участка
44:27:040313:2	Кадастровый номер земельного участка, прекращающего свое существование в результате преобразования
	Граница существующего элемента планировочной структуры (квартал)
	Линия отступа от красной линии в целях определения мест допустимого размещения зданий, строений, сооружений
3У 1	Условный номер образуемого земельного участка
	Граница кадастрового квартала
	Граница существующего земельного участка на кадастровом плане территории
	Учтенный земельный участок
	Характерная точка границы территории проекта межевания

ПРИМЕЧАНИЕ:
Границы планируемого элемента планировочной структуры совпадают с границами существующего элемента планировочной структуры.

ППТ					
Проект планировки территории, ограниченной шоссе Некрасовским, проездом Береговой 2-м, границей города Костромы					
Изм.	Кол.	Лист	№ док.	Подпись	Дата
Разработал		Смирнова			
ГАП		Пехтерева			
Н. контроль		Смирнова			
ГИП		Иванов			
Основная часть проекта межевания территории				Стадия	Лист
				ПП	5
Чертеж межевания территории. М 1:1000.				ООО "ПЕРСПЕКТИВА" г. Кострома Свидетельство СРО № П-021-28082009	