


Границы существующих земельных участков. М 1:1000.

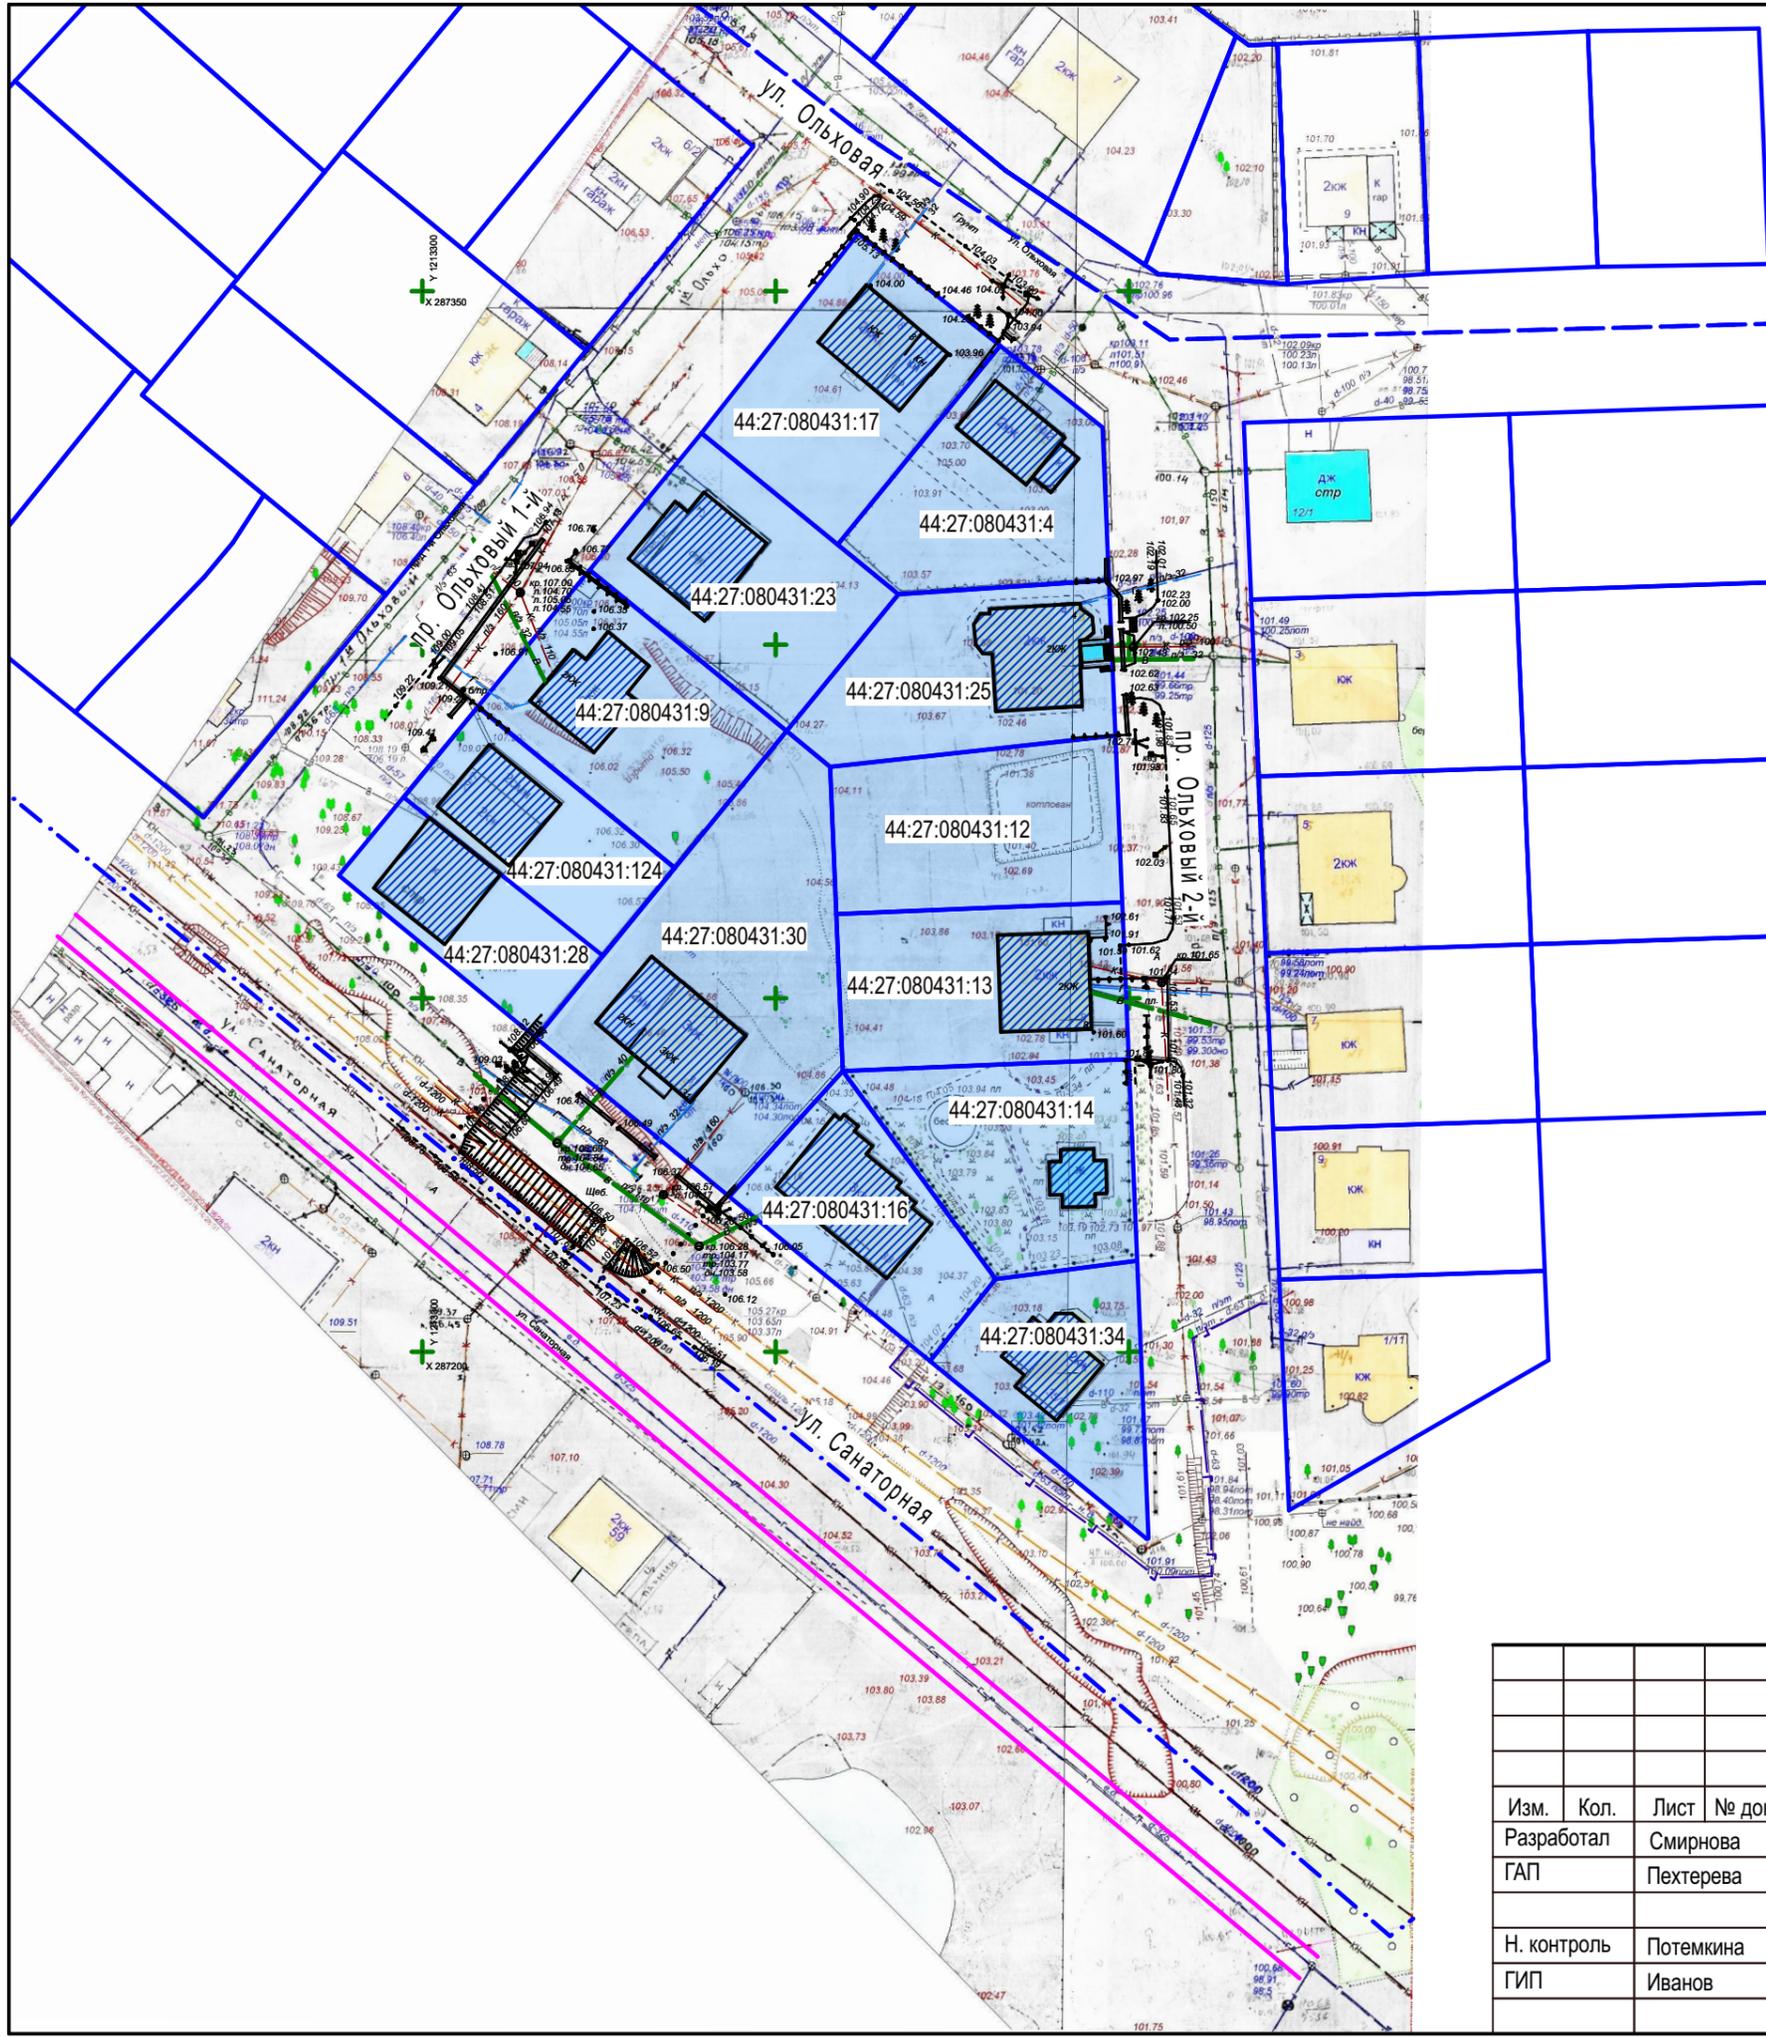

УСЛОВНЫЕ ОБОЗНАЧЕНИЯ	
	Граница существующего земельного участка на кадастровом плане территории
	Граница кадастрового квартала на кадастровом плане территории
	Граница охранной зоны инженерных сетей
	Этажность, характеристика здания
	Существующий газопровод
	Существующая сеть бытовой канализации
	Существующая сеть напорной канализации
	Существующая ЛЭП низкого напряжения
	Существующий водопровод
44:27:040707:10	Кадастровый номер земельного участка
	Существующий объект капитального строительства
	Существующий земельный участок

						Проект межевания территории, ограниченной улицей Санаторной, проездом Ольховым 1-м, улицей Ольховой, проездом Ольховым 2-м			
Изм.	Кол.	Лист	№ док.	Подпись	Дата	Материалы по обоснованию	Стадия	Лист	Листов
Разработал	Смирнова						ПП	2	
ГАП	Пехтерева					Границы существующих земельных участков. М 1:1000.	ООО "ПЕРСПЕКТИВА" г. Кострома Свидетельство СРО № П-021-28082009		
Н. контроль	Потемкина								
ГИП	Иванов								