


Условные обозначения:

	Граница комплексного развития территории	
	Граница элемента планировочной структуры	
	Граница городского округа город Кострома	
	Граница населенного пункта город Кострома	
	Проектная граница населенного пункта город Кострома	
Функциональные зоны		
Существующие	Планируемые	
		Зона застройки индивидуальными жилыми домами
		Зона застройки малоэтажными жилыми домами (до 4 этажей, включая мансардный)
		Зона застройки среднеэтажными жилыми домами (от 5 до 8 этажей, включая мансардный)
		Зона застройки многоэтажными жилыми домами (9 этажей и более)
		Зона смешанной и общественно-деловой застройки
		Многофункциональная общественно-деловая зона
		Зона специализированной общественной застройки
		Производственная зона
		Зона инженерной инфраструктуры
		Зона транспортной инфраструктуры
		Особо охраняемые природные территории
		Зона рекреационного назначения
		Иные рекреационные зоны
		Зона сельскохозяйственных угодий
		Иные зоны сельскохозяйственного назначения
		Зона садоводческих или огороднических некоммерческих товариществ
		Зона режимных территорий
		Зона кладбищ
		Зона специального назначения
		Земли лесного фонда
		Реки, водохранилища, озера, пруды
		Земельные участки, зарезервированные для муниципальных нужд

Карта (фрагмент карты) планировочной структуры территорий города Костромы с отображением границ элементов планировочной структуры. М 1:10 000.

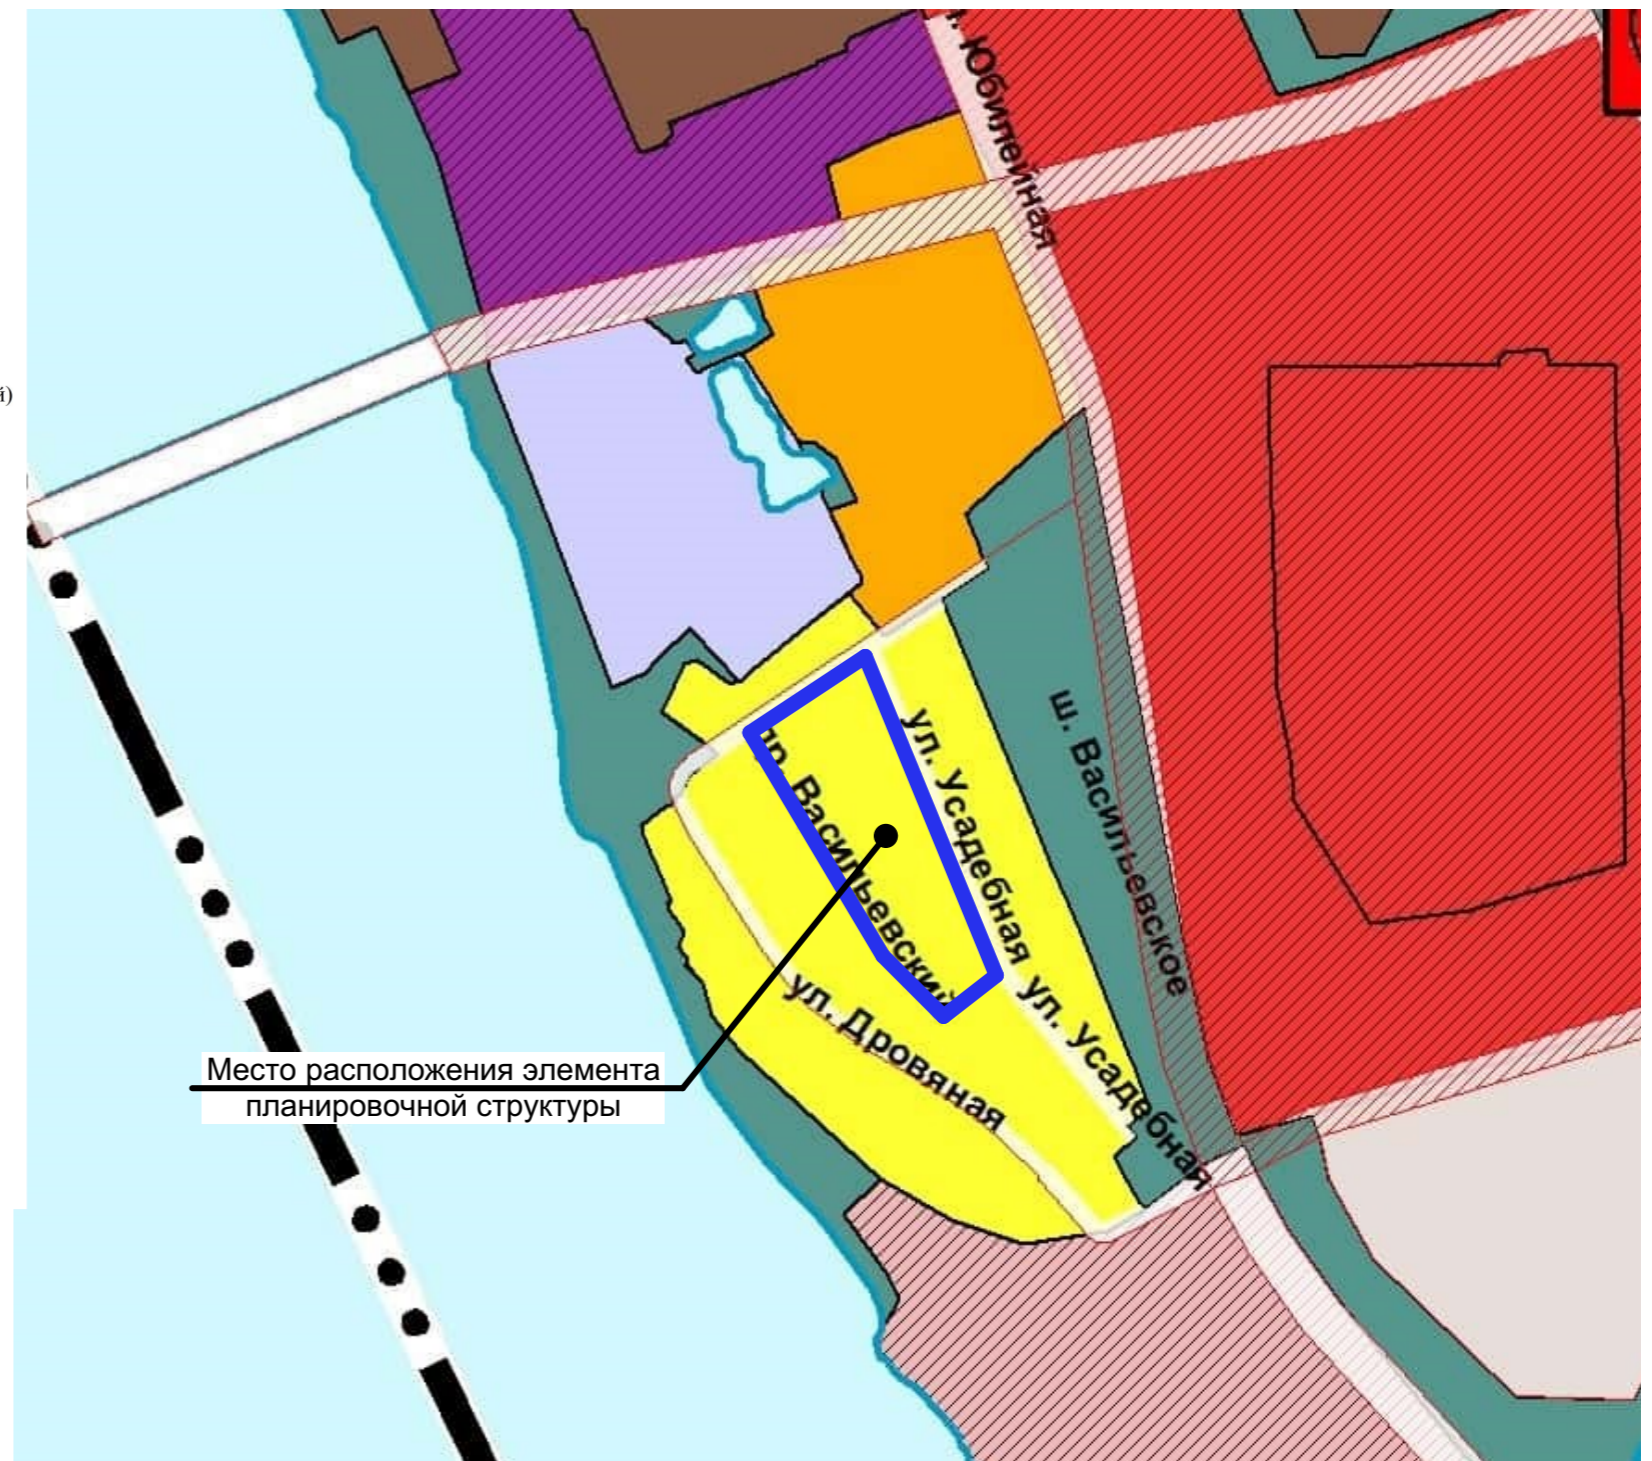

						Документация по планировке территории, ограниченной улицей Усадебной и проездом Васильевским			
Изм.	Кол.	Лист	№ док.	Подпись	Дата	Материалы по обоснованию проекта планировки территории	Стадия	Лист	Листов
Разработал		Смирнова					ПП	2	
ГАП		Пехтерева				Карта (фрагмент карты) планировочной структуры территорий города Костромы с отображением границ элементов планировочной структуры. М 1:10 000.	ООО "ПЕРСПЕКТИВА" г. Кострома Свидетельство СРО № П-008-4401053448-28092011-234		
Н. контроль		Смирнова							
ГИП		Иванов							