

**Карта (фрагмент карты) планировочной структуры территорий города Костромы с отображением границ элементов планировочной структуры.
М 1:10 000.**

УСЛОВНЫЕ ОБОЗНАЧЕНИЯ:

Границы

 Граница элемента планировочной структуры

 Граница городского округа город Кострома

Функциональные зоны

 Зона застройки индивидуальными жилыми домами



 Зона застройки малоэтажными жилыми домами (от 4 этажей, включая мансардный)

 (Планируемая) Зона застройки малоэтажными жилыми домами (от 4 этажей, включая мансардный)

 Зона рекреационного назначения

Объекты

 (Планируемая) Дошкольная образовательная организация

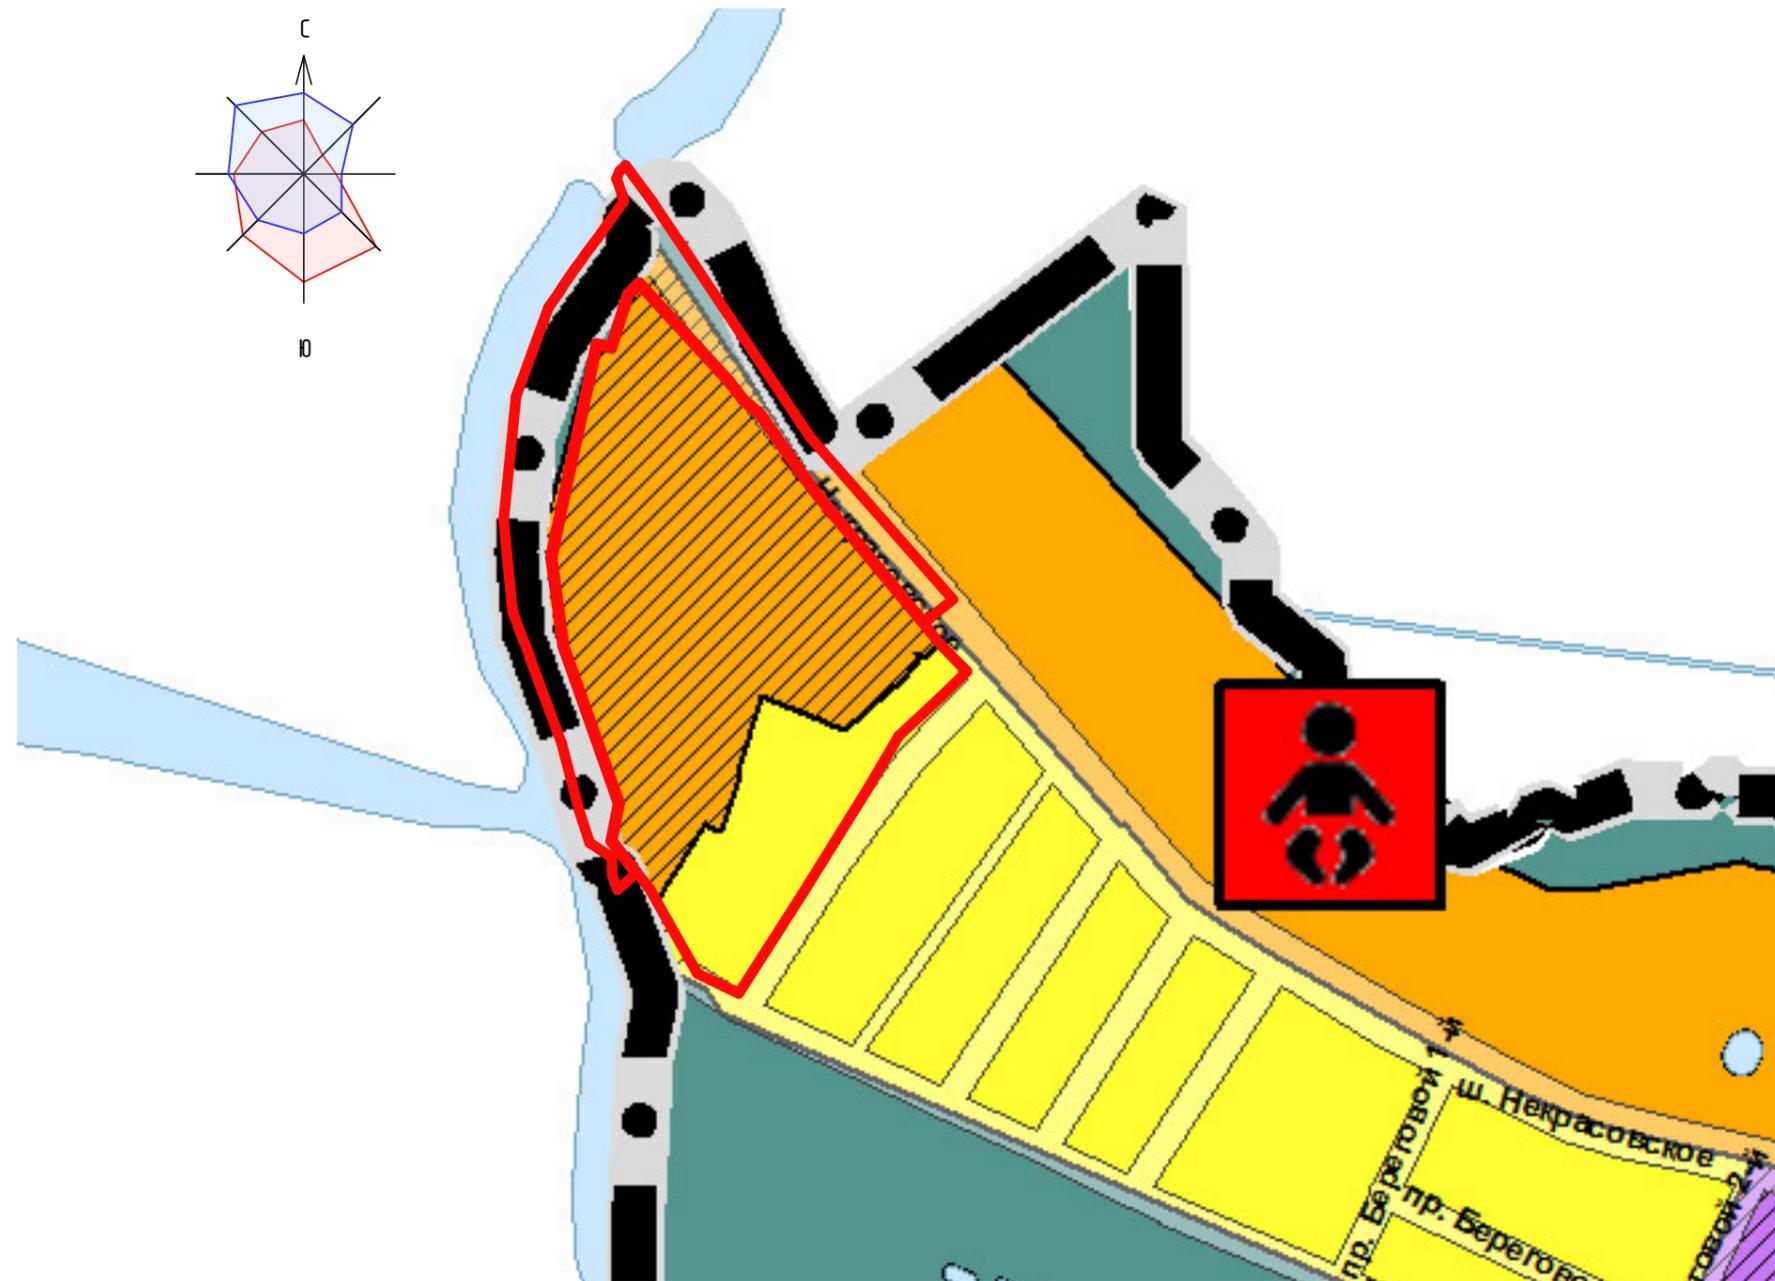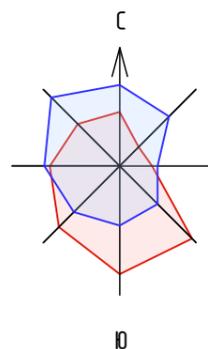

						ППТ			
						Проект планировки территории, ограниченной шоссе Некрасовским, проездом Береговым 2-м, границей города Костромы			
Изм.	Кол.	Лист	№ док.	Подпись	Дата	Материалы по обоснованию проекта планировки территории	Стадия	Лист	Листов
Разработал		Смирнова					ПП	2	
ГАП		Пехтерева				Карта (фрагмент карты) планировочной структуры территорий города Костромы с отображением границ элементов планировочной структуры. М 1:10 000.	ООО "ПЕРСПЕКТИВА" г. Кострома Свидетельство СРО № П-021-28082009		
Н. контроль		Смирнова							
ГИП		Иванов							