

Филиал федерального государственного бюджетного учреждения "Федеральная кадастровая палата Федеральной службы государственной регистрации, кадастра и картографии" по Костромской области  
полное наименование органа регистрации прав

Выписка из Единого государственного реестра недвижимости об объекте недвижимости

Сведения о характеристиках объекта недвижимости

На основании запроса от 05.05.2022, поступившего на рассмотрение 05.05.2022, сообщаем, что согласно записям Единого государственного реестра недвижимости:

Раздел 1 Лист 1

| Здание<br>вид объекта недвижимости                                                                |   |                   |                          |
|---------------------------------------------------------------------------------------------------|---|-------------------|--------------------------|
| Лист № 1 раздела 1                                                                                | Всего листов раздела 1: 2   | Всего разделов: 5 | Всего листов выписки: 31 |
| 05.05.2022г. № КУВИ-001/2022-68219204                                                             |   |                   |                          |
| Кадастровый номер:                                                                                | 44:27:090704:201   |                   |                          |
| Номер кадастрового квартала:                                                                      | 44:27:090704   |                   |                          |
| Дата присвоения кадастрового номера:                                                              | 28.11.2011   |                   |                          |
| Ранее присвоенный государственный учетный номер:                                                  | Инвентарный номер I-914; Условный номер 44:27:2:01.37007   |                   |                          |
| Адрес:                                                                                            | Костромская область, г Кострома, ул Вокзальная, д 54   |                   |                          |
| Площадь:                                                                                          | 2496.7   |                   |                          |
| Назначение:                                                                                       | Нежилое   |                   |                          |
| Наименование:                                                                                     | Нежилое здание   |                   |                          |
| Количество этажей, в том числе подземных этажей:                                                  | 4, в том числе подземных 1   |                   |                          |
| Материал наружных стен:                                                                           | Кирпичные   |                   |                          |
| Год ввода в эксплуатацию по завершении строительства:                                             | данные отсутствуют   |                   |                          |
| Год завершения строительства:                                                                     | 1958   |                   |                          |
| Кадастровая стоимость, руб.:                                                                      | 36573084.72   |                   |                          |
| Кадастровые номера иных объектов недвижимости, в пределах которых расположен объект недвижимости: | 44:27:090704:770   |                   |                          |
| Кадастровые номера помещений, машино-мест, расположенных в здании или сооружении:                 | 44:27:090704:731, 44:27:090704:685, 44:27:090704:684, 44:27:090704:683, 44:27:090704:682, 44:27:090704:721, 44:27:090704:720, 44:27:090704:695, КУВД-001/2019-2571042, 44:27:090704:693, 44:27:090704:690, 44:27:090704:688, 44:27:090704:687, 44:27:090704:696, 44:27:090704:718, 44:27:090704:716, 44:27:090704:715, 44:27:090704:709, 44:27:090704:708, 44:27:090704:707, 44:27:090704:706, 44:27:090704:702, 44:27:090704:701, 44:27:090704:699, 44:27:090704:714, КУВД-001/2019-2556692, 44:27:090704:717 |                   |                          |
| Кадастровые номера объектов недвижимости, из которых образован объект недвижимости:               | данные отсутствуют   |                   |                          |
| Кадастровые номера образованных объектов недвижимости:                                            | данные отсутствуют   |                   |                          |
| Сведения о включении объекта недвижимости в состав предприятия как имущественного комплекса:      | данные отсутствуют   |                   |                          |

| полное наименование должности | подпись | инициалы, фамилия |
|-------------------------------|---------|-------------------|
|                               | М.П.    |                   |

|                                                                                   |   |                   |                          |
|-----------------------------------------------------------------------------------|---|-------------------|--------------------------|
| Здание<br>вид объекта недвижимости                                                |   |                   |                          |
| Лист № 2 раздела 1                                                                | Всего листов раздела 1: 2   | Всего разделов: 5 | Всего листов выписки: 31 |
| 05.05.2022г. № КУВИ-001/2022-68219204                                             |   |                   |                          |
| Кадастровый номер:                                                                | 44:27:090704:201   |                   |                          |
| Сведения о включении объекта недвижимости в состав единого недвижимого комплекса: | данные отсутствуют   |                   |                          |
| Виды разрешенного использования:                                                  | данные отсутствуют   |                   |                          |
| Сведения о включении объекта недвижимости в реестр объектов культурного наследия: | данные отсутствуют   |                   |                          |
| Сведения о кадастровом инженере:                                                  | данные отсутствуют   |                   |                          |
| Статус записи об объекте недвижимости:                                            | Сведения об объекте недвижимости имеют статус "актуальные, ранее учтенные"                                                                          |                   |                          |
| Особые отметки:                                                                   | Сведения, необходимые для заполнения раздела: 6 - Сведения о частях объекта недвижимости, отсутствуют.                                              |                   |                          |
| Получатель выписки:                                                               | Кареткина Марина Михайловна, действующий(ая) на основании документа "" УПРАВЛЕНИЕ ИМУЩЕСТВЕННЫХ И ЗЕМЕЛЬНЫХ ОТНОШЕНИЙ АДМИНИСТРАЦИИ ГОРОДА КОСТРОМЫ |                   |                          |

|                               |         |                   |
|-------------------------------|---------|-------------------|
| полное наименование должности | подпись | инициалы, фамилия |
|-------------------------------|---------|-------------------|

М.П.

## Выписка из Единого государственного реестра недвижимости об объекте недвижимости

## Сведения о зарегистрированных правах

|                          |  |        |
|--------------------------|--|--------|
|                          |  | Здание |
| вид объекта недвижимости |  |        |

|                    |                           |                   |                          |
|--------------------|---------------------------|-------------------|--------------------------|
| Лист № 1 раздела 2 | Всего листов раздела 2: 1 | Всего разделов: 5 | Всего листов выписки: 31 |
|--------------------|---------------------------|-------------------|--------------------------|

05.05.2022г. № КУВИ-001/2022-68219204

Кадастровый номер: 44:27:090704:201

|    |   |     |                                                                          |
|----|---|-----|--------------------------------------------------------------------------|
| 1  | Правообладатель (правообладатели):   | 1.1 | Муниципальное образование городской округ город Кострома                 |
| 2  | Вид, номер, дата и время государственной регистрации права:   | 2.1 | Собственность<br>44:44/001-44/001/003/2015-4559/2<br>13.02.2015 15:09:44 |
| 3  | Сведения об осуществлении государственной регистрации сделки, права без необходимого в силу закона согласия третьего лица, органа:   | 3.1 | данные отсутствуют                                                       |
| 4  | Ограничение прав и обременение объекта недвижимости:   |     | не зарегистрировано                                                      |
| 5  | Договоры участия в долевом строительстве:   |     | не зарегистрировано                                                      |
| 6  | Заявленные в судебном порядке права требования:   |     | данные отсутствуют                                                       |
| 7  | Сведения о возражении в отношении зарегистрированного права:   |     | данные отсутствуют                                                       |
| 8  | Сведения о наличии решения об изъятии объекта недвижимости для государственных и муниципальных нужд:   |     | данные отсутствуют                                                       |
| 9  | Сведения о невозможности государственной регистрации без личного участия правообладателя или его законного представителя:   |     | данные отсутствуют                                                       |
| 10 | Правоприменения и сведения о наличии поступивших, но не рассмотренных заявлений о проведении государственной регистрации права (перехода, прекращения права), ограничения права или обременения объекта недвижимости, сделки в отношении объекта недвижимости: |     | отсутствуют                                                              |

|                               |         |                   |
|-------------------------------|---------|-------------------|
| полное наименование должности | подпись | инициалы, фамилия |
|-------------------------------|---------|-------------------|

М.П.

## Выписка из Единого государственного реестра недвижимости об объекте недвижимости

## Описание местоположения объекта недвижимости

| Здание<br>вид объекта недвижимости   |                           |                   |                          |
|---|---------------------------|-------------------|--------------------------|
| Лист № 1 раздела 5   | Всего листов раздела 5: 1 | Всего разделов: 5 | Всего листов выписки: 31 |
| 05.05.2022г. № КУВИ-001/2022-68219204   |                           |                   |                          |
| Кадастровый номер:   | 44:27:090704:201          |                   |                          |
| Схема расположения объекта недвижимости (части объекта недвижимости) на земельном участке(ах)   |                           |                   |                          |
| <p>The diagram illustrates the location of a building on a land plot. The main plot is shaded green and contains the building footprint, which is outlined in black and labeled :770. To the left of the main plot, there is a white area with a yellow boundary line, labeled :746. Below the main plot, there is a plot with a red boundary line, labeled :745. The entire scheme is set against a light gray background.</p> |                           |                   |                          |
| Масштаб 1:900   | Условные обозначения:     |                   |                          |

| полное наименование должности | подпись | инициалы, фамилия |
|-------------------------------|---------|-------------------|
|-------------------------------|---------|-------------------|

М.П.

## Выписка из Единого государственного реестра недвижимости об объекте недвижимости

Перечень помещений, машино-мест, расположенных в здании, сооружении

| Здание                                |                                              |                           |                                                                   |                               |                                   |                          |  |  |
|---------------------------------------|----------------------------------------------|---------------------------|-------------------------------------------------------------------|-------------------------------|-----------------------------------|--------------------------|--|--|
| вид объекта недвижимости              |                                              |                           |                                                                   |                               |                                   |                          |  |  |
| Лист № 1 раздела 7                    |                                              | Всего листов раздела 7: 2 |                                                                   | Всего разделов: 5             |                                   | Всего листов выписки: 31 |  |  |
| 05.05.2022г. № КУВИ-001/2022-68219204 |                                              |                           |                                                                   |                               |                                   |                          |  |  |
| Кадастровый номер:                    |                                              | 44:27:090704:201          |                                                                   |                               |                                   |                          |  |  |
| N<br>п/п                              | Кадастровый номер помещения,<br>машино-места | Номер этажа<br>(этажей)   | Обозначение (номер) помещения, машино-места на<br>поэтажном плане | Назначение<br>помещения       | Вид разрешенного<br>использования | Площадь,<br>м2           |  |  |
| 1                                     | 44:27:090704:731                             | 02                        | данные отсутствуют                                                | Жилое<br>комната (в квартире) | данные отсутствуют                | 10.1                     |  |  |
| 2                                     | 44:27:090704:685                             | 02                        | данные отсутствуют                                                | Жилое<br>комната (в квартире) | данные отсутствуют                | 15.5                     |  |  |
| 3                                     | 44:27:090704:684                             | 02                        | данные отсутствуют                                                | Жилое<br>комната (в квартире) | данные отсутствуют                | 10.7                     |  |  |
| 4                                     | 44:27:090704:683                             | 02                        | данные отсутствуют                                                | Жилое<br>комната (в квартире) | данные отсутствуют                | 17.4                     |  |  |
| 5                                     | 44:27:090704:682                             | 02                        | данные отсутствуют                                                | Жилое<br>комната (в квартире) | данные отсутствуют                | 11.1                     |  |  |
| 6                                     | 44:27:090704:721                             | 03                        | данные отсутствуют                                                | Жилое<br>комната (в квартире) | данные отсутствуют                | 17.9                     |  |  |
| 7                                     | 44:27:090704:720                             | 03                        | данные отсутствуют                                                | Жилое<br>комната (в квартире) | данные отсутствуют                | 17.5                     |  |  |
| 8                                     | 44:27:090704:695                             | 02                        | данные отсутствуют                                                | Жилое<br>комната (в квартире) | данные отсутствуют                | 16.5                     |  |  |
| 9                                     | 44:27:090704:693                             | 03                        | данные отсутствуют                                                | Жилое<br>комната (в квартире) | данные отсутствуют                | 17.4                     |  |  |
| 10                                    | 44:27:090704:690                             | 03                        | данные отсутствуют                                                | Жилое<br>комната (в квартире) | данные отсутствуют                | 18                       |  |  |
| 11                                    | 44:27:090704:688                             | 02                        | данные отсутствуют                                                | Жилое<br>комната (в квартире) | данные отсутствуют                | 17.4                     |  |  |
| 12                                    | 44:27:090704:687                             | 02                        | данные отсутствуют                                                | Жилое<br>комната (в квартире) | данные отсутствуют                | 4.7                      |  |  |
| 13                                    | 44:27:090704:696                             | 03                        | данные отсутствуют                                                | Жилое<br>комната (в квартире) | данные отсутствуют                | 14.9                     |  |  |
| 14                                    | 44:27:090704:718                             | 02                        | данные отсутствуют                                                | Жилое<br>комната (в квартире) | данные отсутствуют                | 17.3                     |  |  |
| 15                                    | 44:27:090704:716                             | 03                        | данные отсутствуют                                                | Жилое<br>комната (в квартире) | данные отсутствуют                | 17.4                     |  |  |

|                               |         |                   |
|-------------------------------|---------|-------------------|
| полное наименование должности | подпись | инициалы, фамилия |
|-------------------------------|---------|-------------------|

М.П.

|                                       |                           |                  |                    |                               |                          |      |  |  |  |  |
|---------------------------------------|---------------------------|------------------|--------------------|-------------------------------|--------------------------|------|--|--|--|--|
| Здание<br>вид объекта недвижимости    |                           |                  |                    |                               |                          |      |  |  |  |  |
| Лист № 2 раздела 7                    | Всего листов раздела 7: 2 |                  | Всего разделов: 5  |                               | Всего листов выписки: 31 |      |  |  |  |  |
| 05.05.2022г. № КУВИ-001/2022-68219204 |                           |                  |                    |                               |                          |      |  |  |  |  |
| Кадастровый номер:                    |                           | 44:27:090704:201 |                    |                               |                          |      |  |  |  |  |
| 16                                    | 44:27:090704:715          | 03               | данные отсутствуют | Жилое<br>комната (в квартире) | данные отсутствуют       | 17.3 |  |  |  |  |
| 17                                    | 44:27:090704:709          | 03               | данные отсутствуют | Жилое<br>комната (в квартире) | данные отсутствуют       | 17.2 |  |  |  |  |
| 18                                    | 44:27:090704:708          | 03               | данные отсутствуют | Жилое<br>комната (в квартире) | данные отсутствуют       | 17.4 |  |  |  |  |
| 19                                    | 44:27:090704:707          | 03               | данные отсутствуют | Жилое<br>комната (в квартире) | данные отсутствуют       | 10.1 |  |  |  |  |
| 20                                    | 44:27:090704:706          | 03               | данные отсутствуют | Жилое<br>комната (в квартире) | данные отсутствуют       | 17.5 |  |  |  |  |
| 21                                    | 44:27:090704:702          | 03               | данные отсутствуют | Жилое<br>комната (в квартире) | данные отсутствуют       | 16.2 |  |  |  |  |
| 22                                    | 44:27:090704:701          | 03               | данные отсутствуют | Жилое<br>комната (в квартире) | данные отсутствуют       | 17.1 |  |  |  |  |
| 23                                    | 44:27:090704:699          | 02               | данные отсутствуют | Жилое<br>комната (в квартире) | данные отсутствуют       | 17.5 |  |  |  |  |
| 24                                    | 44:27:090704:714          | 03               | данные отсутствуют | Жилое<br>комната (в квартире) | данные отсутствуют       | 16.4 |  |  |  |  |
| 25                                    | 44:27:090704:717          | 03               | данные отсутствуют | Жилое<br>комната (в квартире) | данные отсутствуют       | 17.4 |  |  |  |  |

|                               |         |                   |
|-------------------------------|---------|-------------------|
| полное наименование должности | подпись | инициалы, фамилия |
|-------------------------------|---------|-------------------|

М.П.

Выписка из Единого государственного реестра недвижимости об объекте недвижимости

#### План расположения помещений, машино-места на этаже (плане этажа)

|                                       |                            |                                                              |                          |
|---------------------------------------|----------------------------|--------------------------------------------------------------|--------------------------|
| Здание<br>вид объекта недвижимости    |                            |                                                              |                          |
| Лист № 1 раздела 8                    | Всего листов раздела 8: 25 | Всего разделов: 5                                            | Всего листов выписки: 31 |
| 05.05.2022г. № КУВИ-001/2022-68219204 |                            | Кадастровый номер: 44:27:090704:201 Номер этажа (этажей): 02 |                          |
|                                       |                            |                                                              |                          |
| Масштаб 1                             |                            |                                                              |                          |

|                               |         |                   |
|-------------------------------|---------|-------------------|
| полное наименование должности | подпись | инициалы, фамилия |
|-------------------------------|---------|-------------------|

Здание

## **вид объекта недвижимости**

## Лист № 2 раздела 8

Всего листов раздела 8: 25


Всего разделов: 5

Всего листов выписки: 31

05.05.2022г. № КУВИ-001/2022-68219204

Кадастровый номер: 44:27:090704:201

Номер этажа (этажей): 02

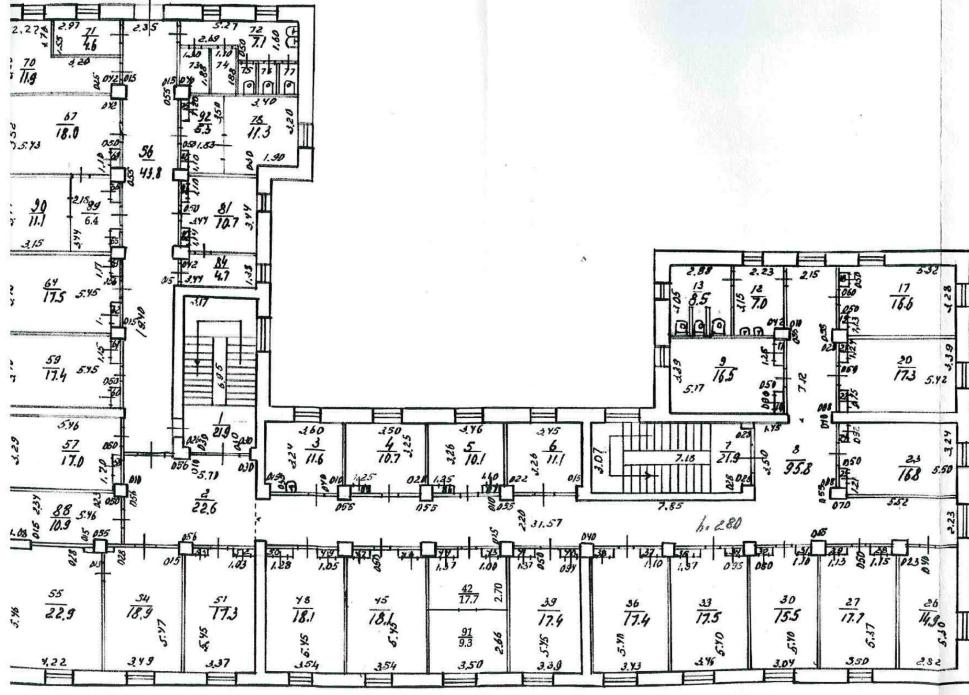

## Масштаб 1

**полное наименование должности**

ПОДПИСЬ

инициалы, фамилия

М.П.

## Здание

## **вид объекта недвижимости**

### Лист № 3 раздела 8

Всего листов раздела 8: 25


Всего разделов: 5

Всего листов выписки: 31

05.05.2022г. № КУВИ-001/2022-68219204

Кадастровый номер: 44:27:090704:201

Номер этажа (этажей): 02

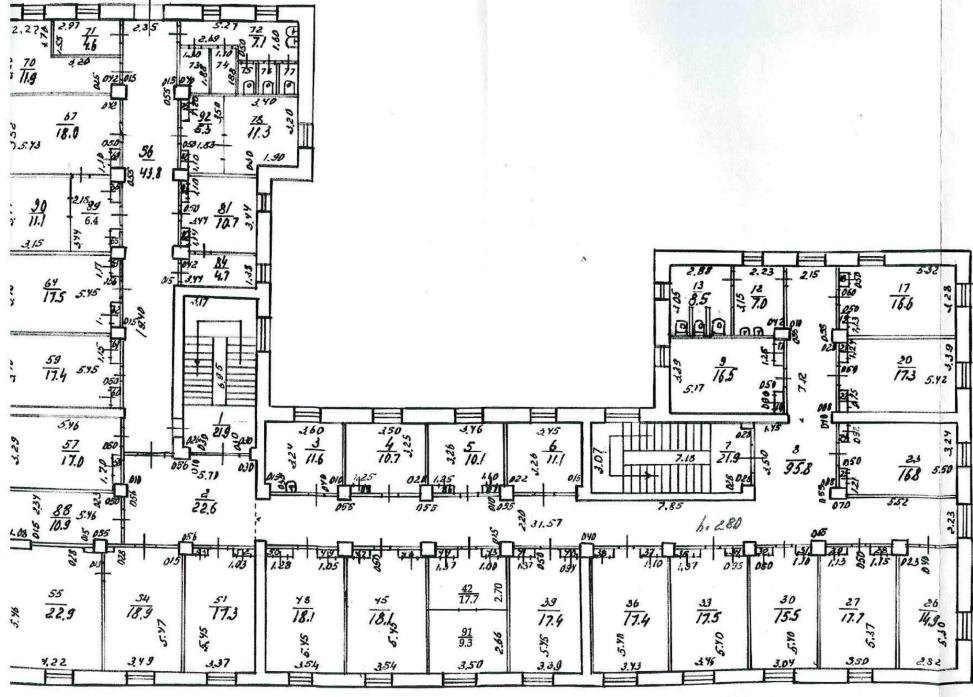

## Масштаб 1

**полное наименование должности**

ПОДПИСЬ

инициалы, фамилия

М.П.

## Здание

вид объекта недвижимости

Лист № 4 раздела 8

Всего листов раздела 8: 25


Всего разделов: 5

Всего листов выписки: 31

05.05.2022г. № КУВИ-001/2022-68219204

Кадастровый номер: 44:27:090704:201

Номер этажа (этажей): 02

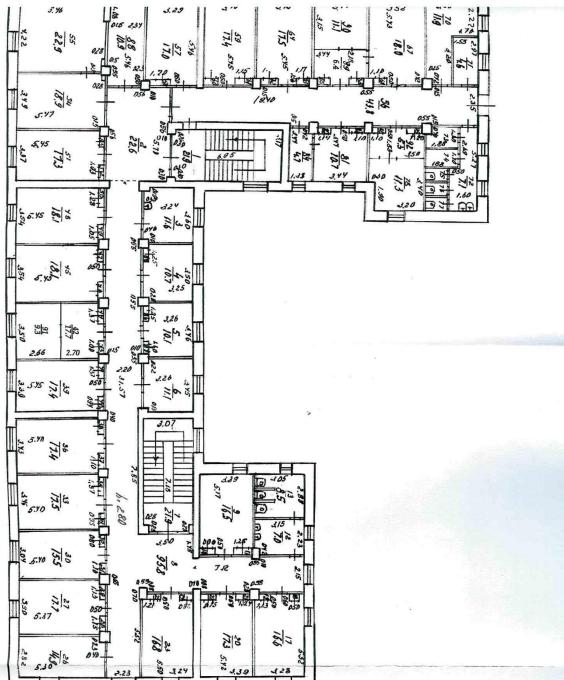

Масштаб 1

полное наименование должности

подпись

инициалы, фамилия

М.П.

Здание

## **вид объекта недвижимости**

## Лист № 5 раздела 8

Всего листов раздела 8: 25


Всего разделов: 5

Всего листов выписки: 31

05.05.2022г. № КУВИ-001/2022-68219204

Кадастровый номер: 44:27:090704:201

Номер этажа (этажей): 02

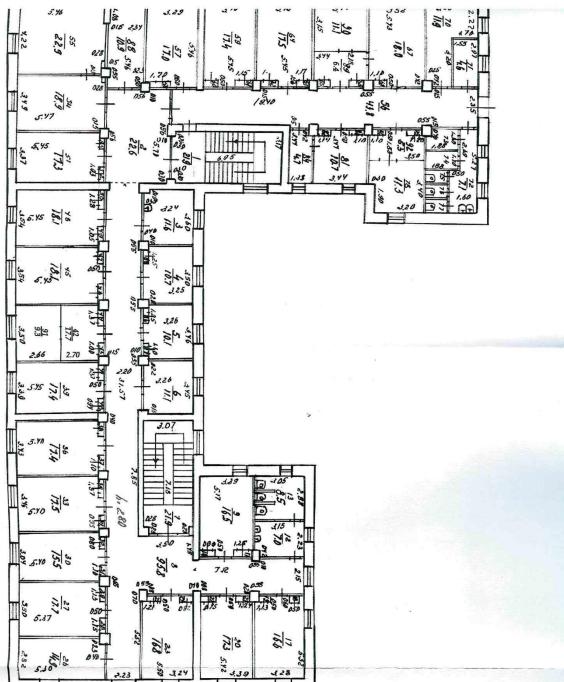

## Масштаб 1

**полное наименование должности**

подпись

инициалы, фамилия

Здание

## **вид объекта недвижимости**

## Лист № 6 раздела 8

Всего листов раздела 8: 25


Всего разделов: 5

Всего листов выписки: 31

05.05.2022г. № КУВИ-001/2022-68219204

Кадастровый номер: 44:27:090704:201

Номер этажа (этажей): 03

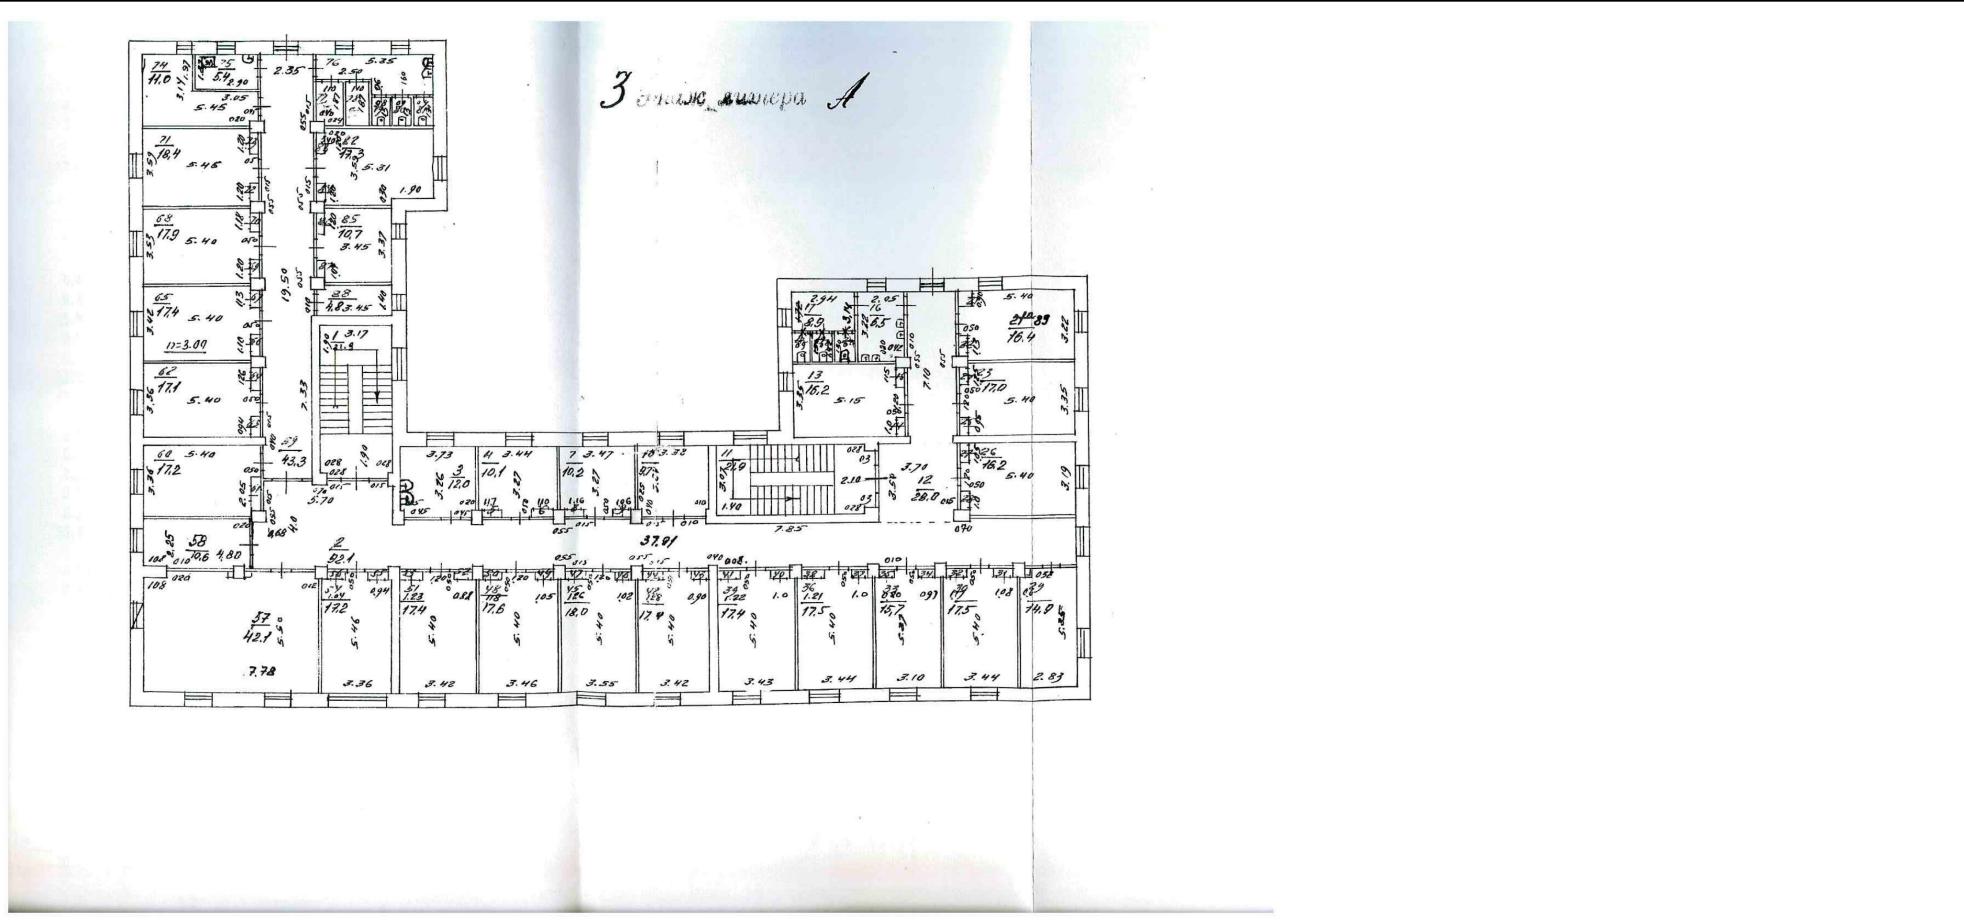

## Масштаб 1

**полное наименование должности**

## ПОДПИСЬ

инициалы, фамилия

М.П.

## Здание

## **вид объекта недвижимости**

## Лист № 7 раздела 8

Всего листов раздела 8: 25


Всего разделов: 5

Всего листов выписки: 31

05.05.2022г. № КУВИ-001/2022-68219204

Кадастровый номер: 44:27:090704:201

Номер этажа (этажей): 03

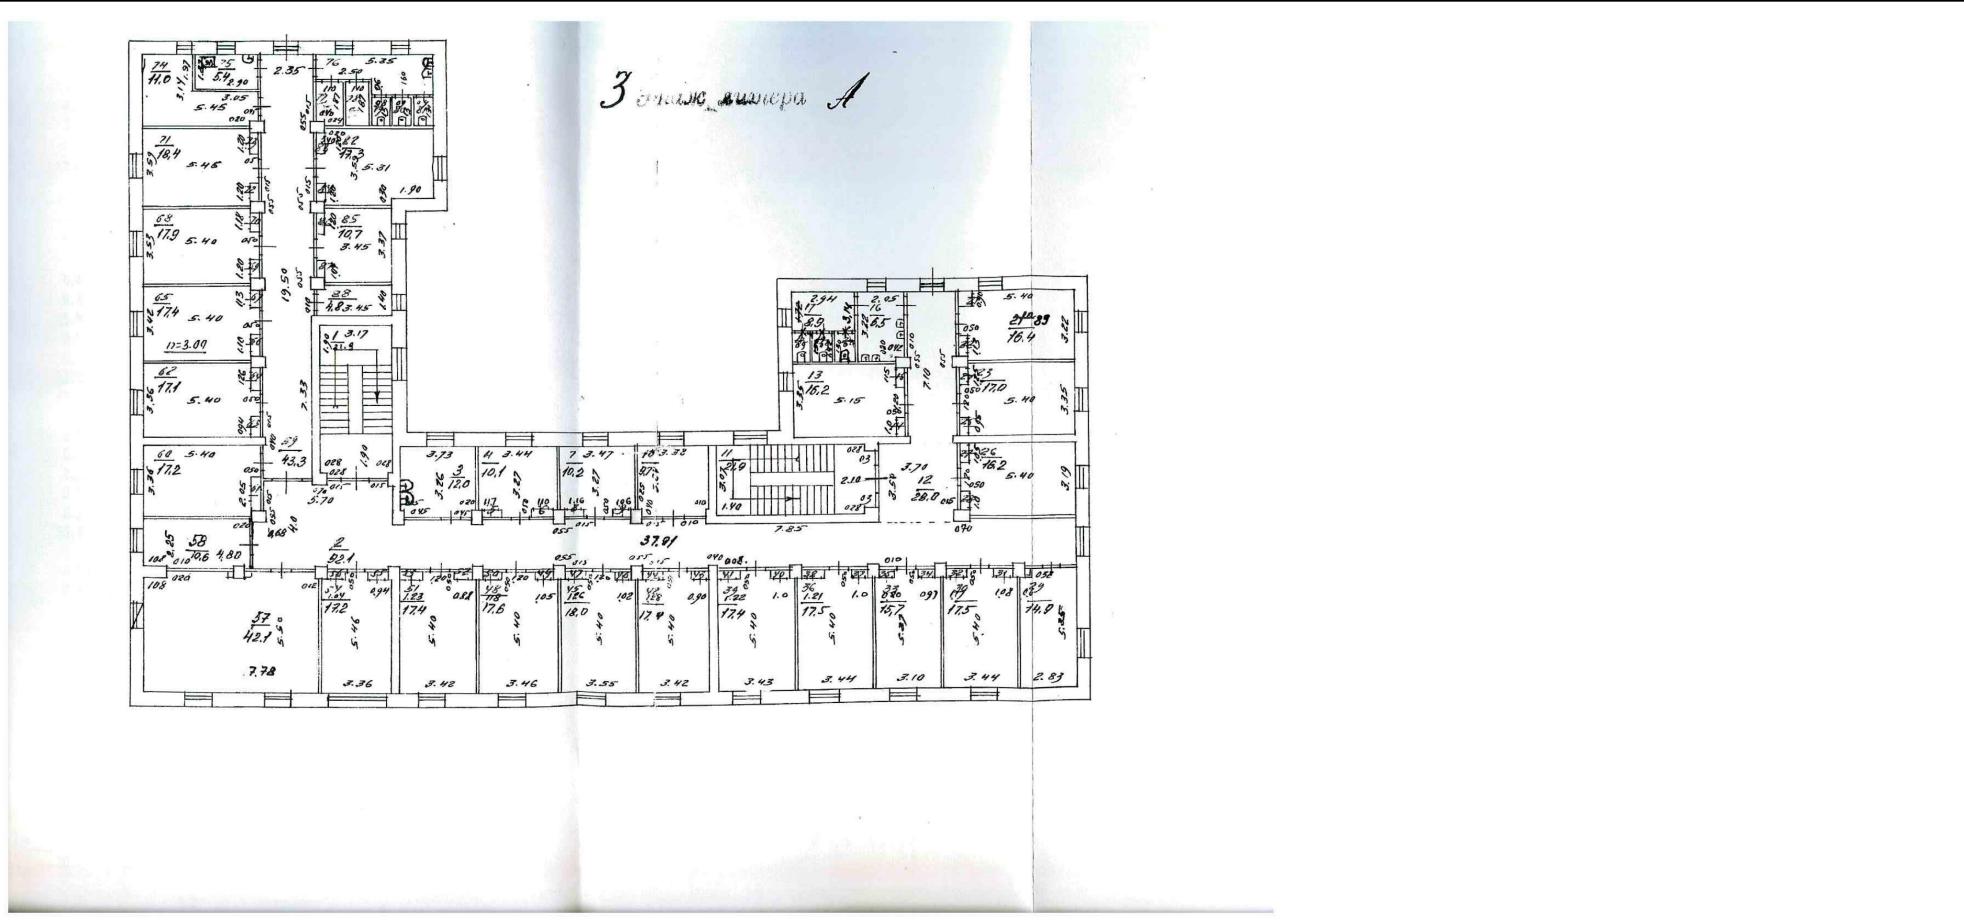

## Масштаб 1

**полное наименование должности**

ПОДПИСЬ

инициалы, фамилия

M.I.

## Здание

вид объекта недвижимости

Лист № 8 раздела 8

Всего листов раздела 8: 25


Всего разделов: 5

Всего листов выписки: 31

05.05.2022г. № КУВИ-001/2022-68219204

Кадастровый номер: 44:27:090704:201

Номер этажа (этажей): 02

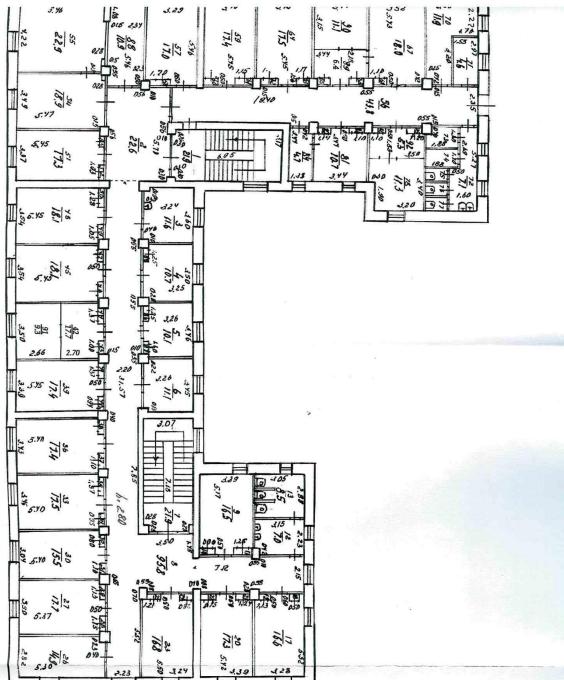

Масштаб 1

| полное наименование должности | подпись | инициалы, фамилия |
|-------------------------------|---------|-------------------|
|-------------------------------|---------|-------------------|

М.П.

## Здание

вид объекта недвижимости

Лист № 9 раздела 8

Всего листов раздела 8: 25


Всего разделов: 5

Всего листов выписки: 31

05.05.2022г. № КУВИ-001/2022-68219204

Кадастровый номер: 44:27:090704:201

Номер этажа (этажей): 03

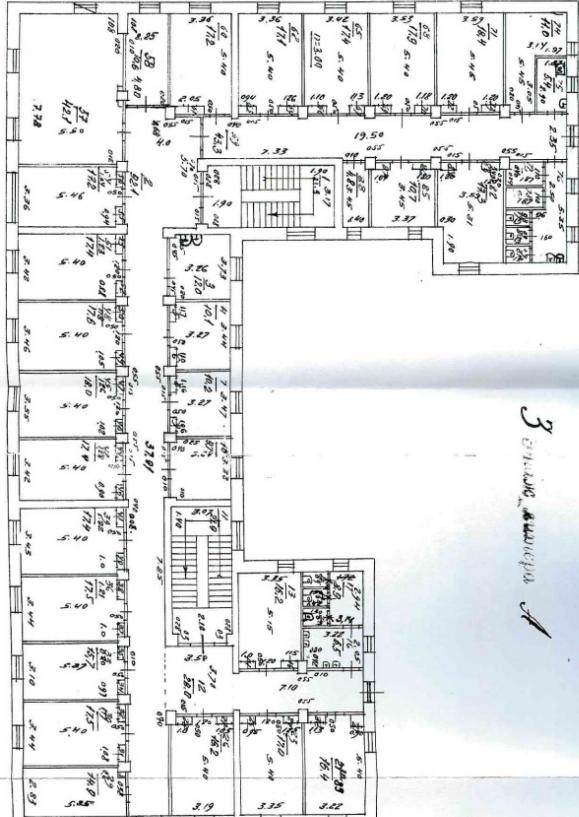

Масштаб 1

полное наименование должности

подпись

инициалы, фамилия

М.П.

## Здание

вид объекта недвижимости

Лист № 10 раздела 8

Всего листов раздела 8: 25


Всего разделов: 5

Всего листов выписки: 31

05.05.2022г. № КУВИ-001/2022-68219204

Кадастровый номер: 44:27:090704:201

Номер этажа (этажей): 03

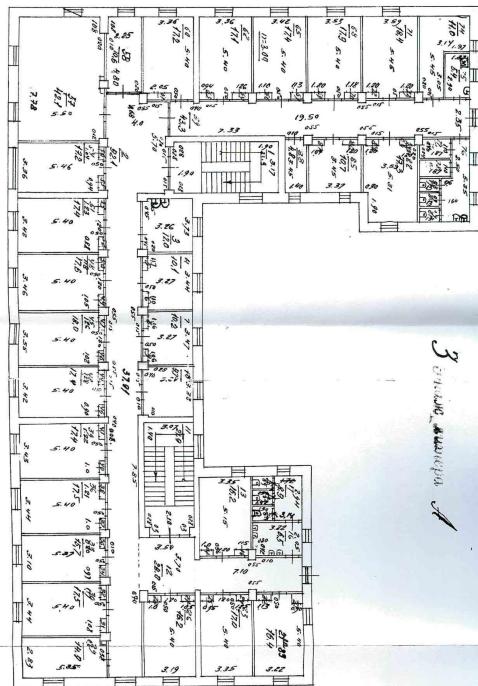

Масштаб 1

полное наименование должности

подпись

инициалы, фамилия

М.П.

## Здание

вид объекта недвижимости

Лист № 11 раздела 8

Всего листов раздела 8: 25


Всего разделов: 5

Всего листов выписки: 31

05.05.2022г. № КУВИ-001/2022-68219204

Кадастровый номер: 44:27:090704:201

Номер этажа (этажей): 02

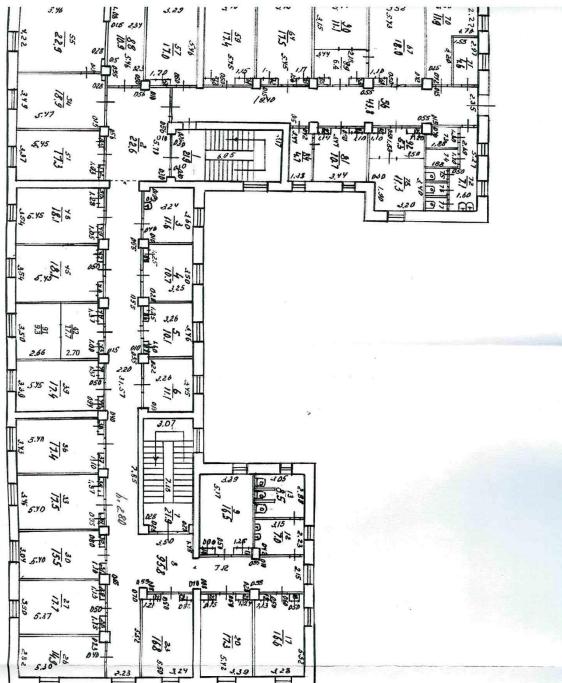

Масштаб 1

полное наименование должности

подпись

инициалы, фамилия

М.П.

## Здание

вид объекта недвижимости

Лист № 12 раздела 8

Всего листов раздела 8: 25


Всего разделов: 5

Всего листов выписки: 31

05.05.2022г. № КУВИ-001/2022-68219204

Кадастровый номер: 44:27:090704:201

Номер этажа (этажей): 02

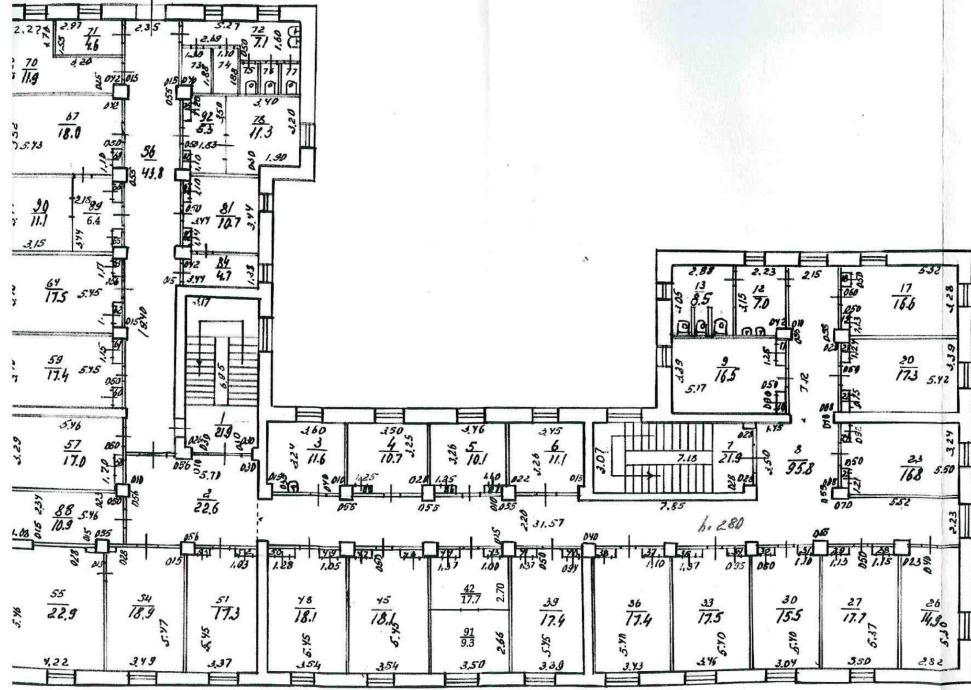

Масштаб 1

полное наименование должности

подпись

инициалы, фамилия

М.П.

## Здание

вид объекта недвижимости

Лист № 13 раздела 8

Всего листов раздела 8: 25


Всего разделов: 5

Всего листов выписки: 31

05.05.2022г. № КУВИ-001/2022-68219204

Кадастровый номер: 44:27:090704:201

Номер этажа (этажей): 03

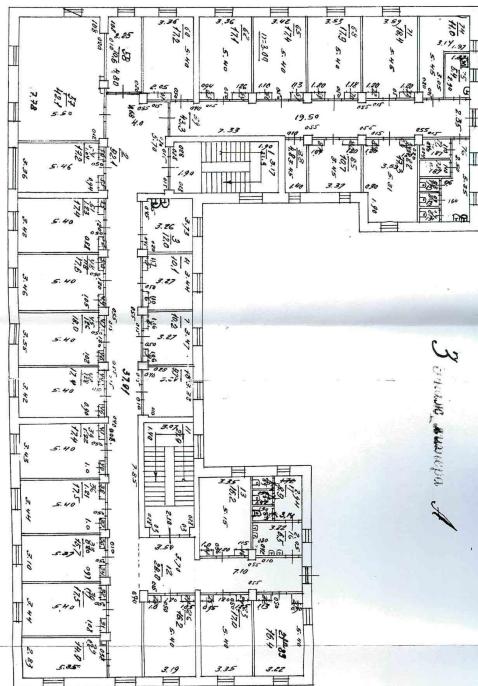

Масштаб 1

полное наименование должности

подпись

инициалы, фамилия

М.П.

## Здание

вид объекта недвижимости

Лист № 14 раздела 8

Всего листов раздела 8: 25


Всего разделов: 5

Всего листов выписки: 31

05.05.2022г. № КУВИ-001/2022-68219204

Кадастровый номер: 44:27:090704:201

Номер этажа (этажей): 02

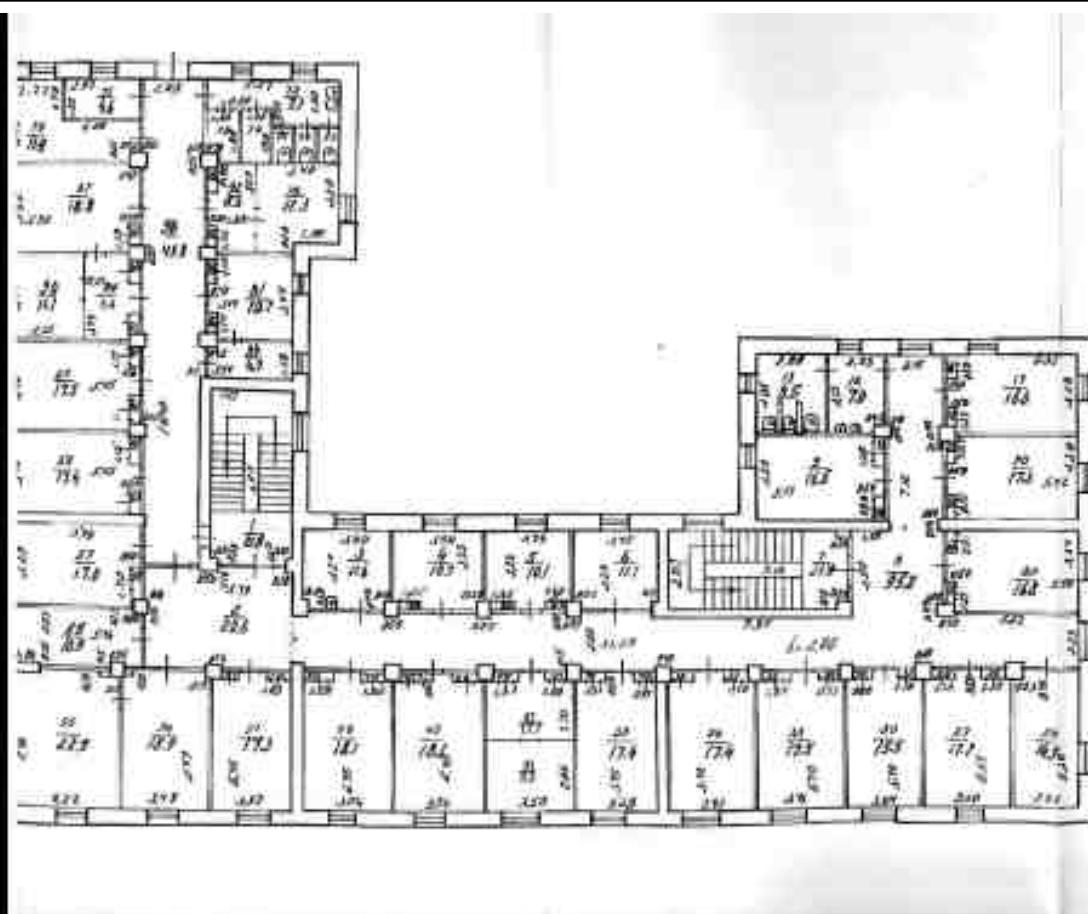

Масштаб 1

полное наименование должности

подпись

инициалы, фамилия

М.П.

Здание

## **вид объекта недвижимости**

Лист № 15 раздела 8

Всего листов раздела 8: 25


Всего разделов: 5

Всего листов выписки: 31

05.05.2022г. № КУВИ-001/2022-68219204

Кадастровый номер: 44:27:090704:201

Номер этажа (этажей): 03

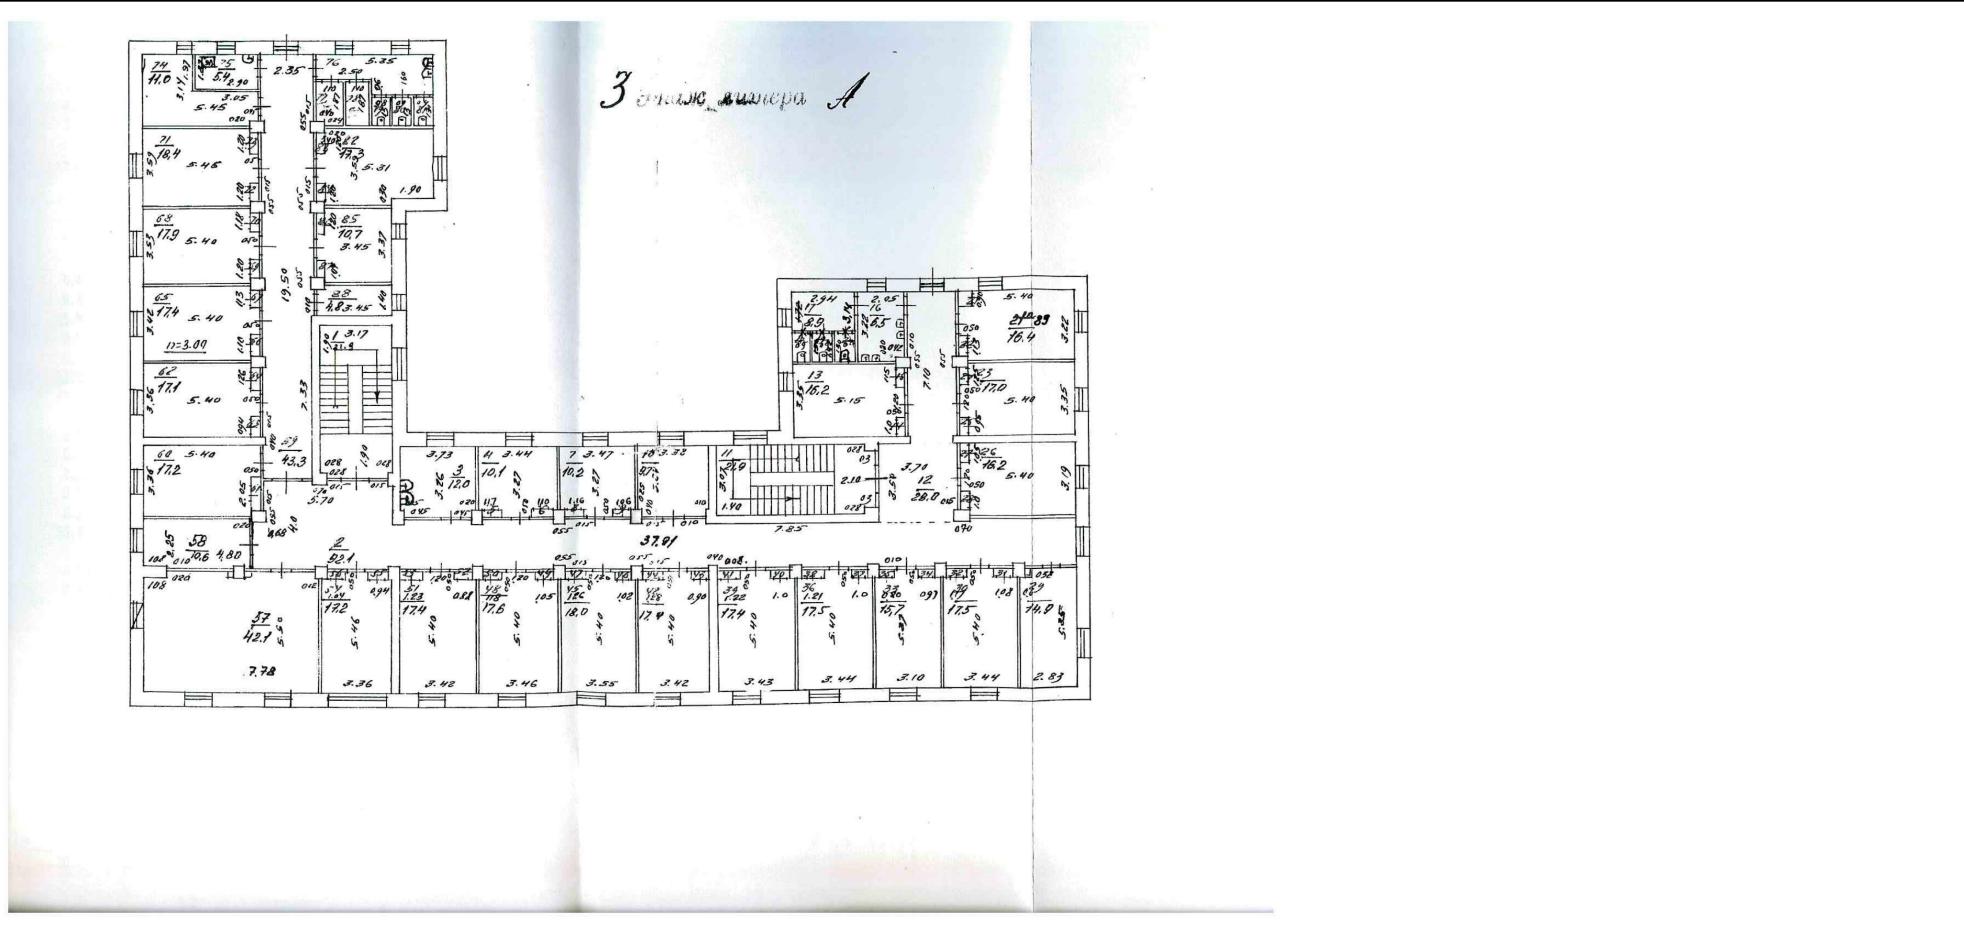

## Масштаб 1

**полное наименование должности**

## ПОДПИСЬ

инициалы, фамилия

М.П.

## Здание

вид объекта недвижимости

Лист № 16 раздела 8

Всего листов раздела 8: 25


Всего разделов: 5

Всего листов выписки: 31

05.05.2022г. № КУВИ-001/2022-68219204

Кадастровый номер: 44:27:090704:201

Номер этажа (этажей): 03

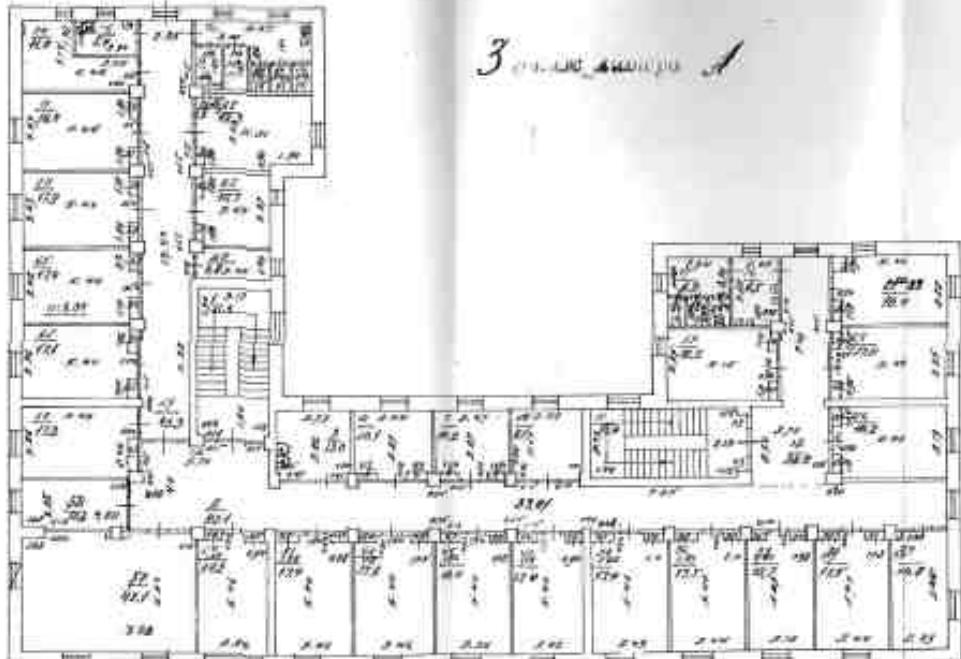

Масштаб 1

полное наименование должности

подпись

инициалы, фамилия

М.П.

## Здание

вид объекта недвижимости

Лист № 17 раздела 8

Всего листов раздела 8: 25


Всего разделов: 5

Всего листов выписки: 31

05.05.2022г. № КУВИ-001/2022-68219204

Кадастровый номер: 44:27:090704:201

Номер этажа (этажей): 03

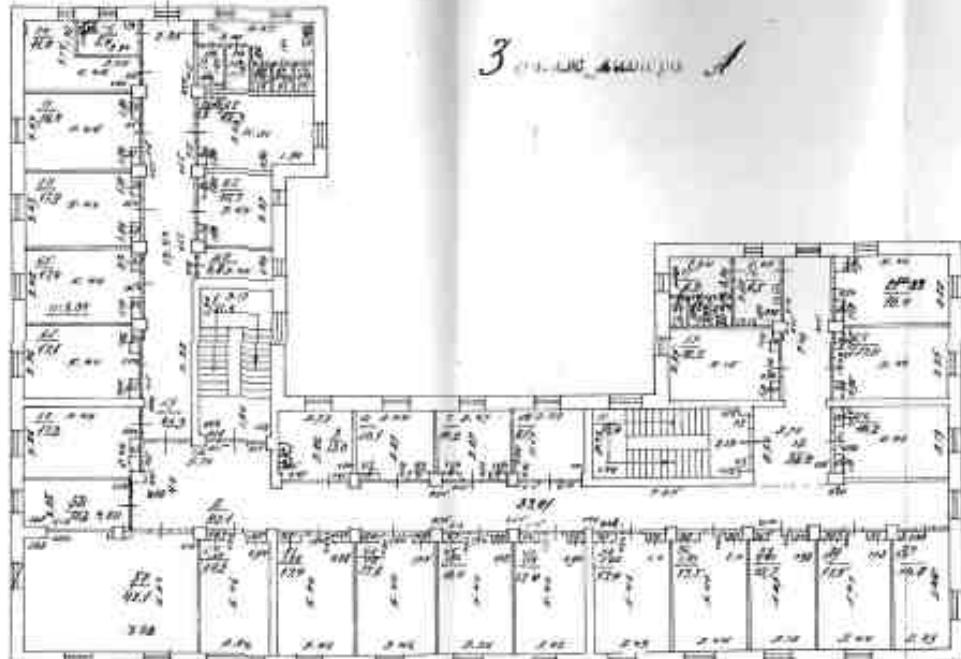

Масштаб 1

|                               |         |                   |
|-------------------------------|---------|-------------------|
| полное наименование должности | подпись | инициалы, фамилия |
|-------------------------------|---------|-------------------|

М.П.

## Здание

вид объекта недвижимости

Лист № 18 раздела 8

Всего листов раздела 8: 25


Всего разделов: 5

Всего листов выписки: 31

05.05.2022г. № КУВИ-001/2022-68219204

Кадастровый номер: 44:27:090704:201

Номер этажа (этажей): 03

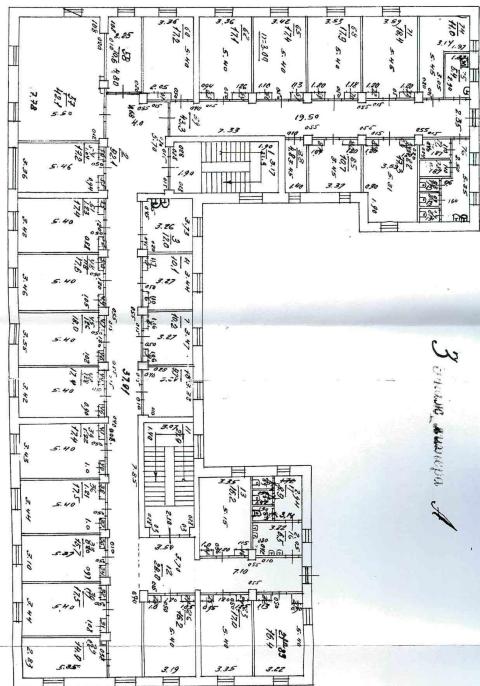

Масштаб 1

полное наименование должности

подпись

инициалы, фамилия

М.П.

## Здание

вид объекта недвижимости

Лист № 19 раздела 8

Всего листов раздела 8: 25


Всего разделов: 5

Всего листов выписки: 31

05.05.2022г. № КУВИ-001/2022-68219204

Кадастровый номер: 44:27:090704:201

Номер этажа (этажей): 03

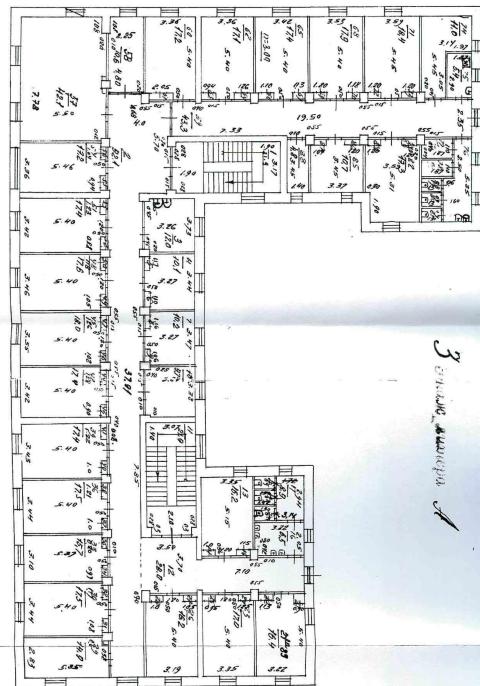

Масштаб 1

полное наименование должности

подпись

инициалы, фамилия

М.П.

## Здание

вид объекта недвижимости

Лист № 20 раздела 8

Всего листов раздела 8: 25


Всего разделов: 5

Всего листов выписки: 31

05.05.2022г. № КУВИ-001/2022-68219204

Кадастровый номер: 44:27:090704:201

Номер этажа (этажей): 03

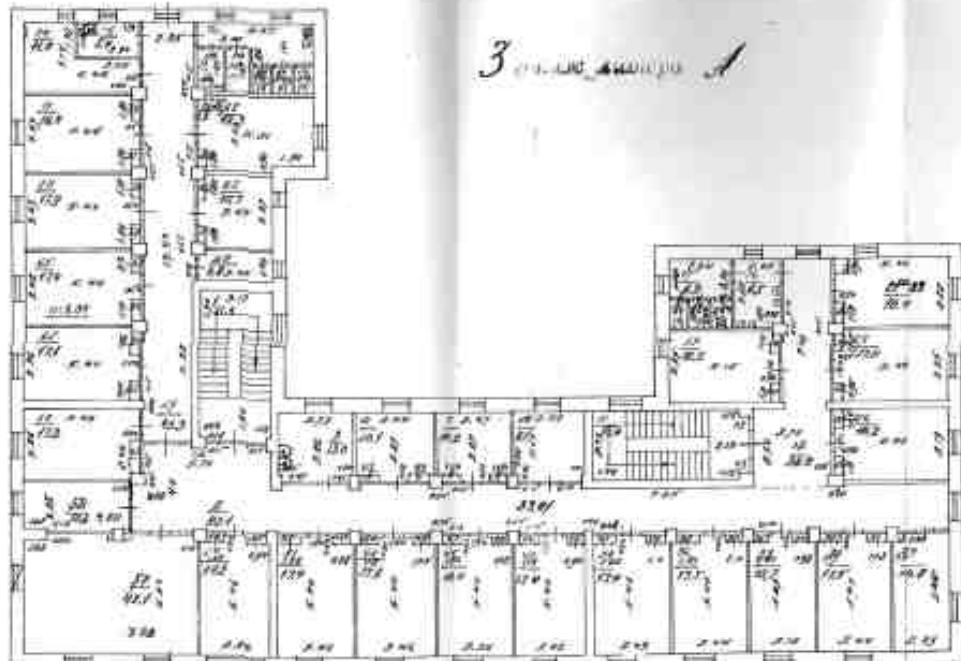

Масштаб 1

полное наименование должности

подпись

инициалы, фамилия

М.П.

## Здание

вид объекта недвижимости

Лист № 21 раздела 8

Всего листов раздела 8: 25


Всего разделов: 5

Всего листов выписки: 31

05.05.2022г. № КУВИ-001/2022-68219204

Кадастровый номер: 44:27:090704:201

Номер этажа (этажей): 03

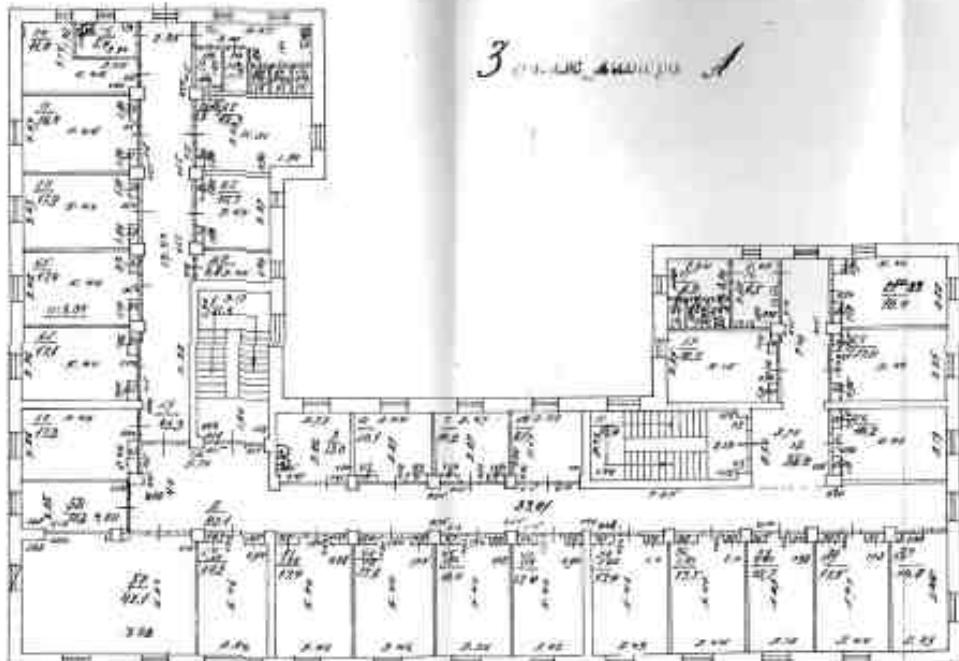

Масштаб 1

полное наименование должности

подпись

инициалы, фамилия

М.П.

## Здание

вид объекта недвижимости

Лист № 22 раздела 8

Всего листов раздела 8: 25


Всего разделов: 5

Всего листов выписки: 31

05.05.2022г. № КУВИ-001/2022-68219204

Кадастровый номер: 44:27:090704:201

Номер этажа (этажей): 03

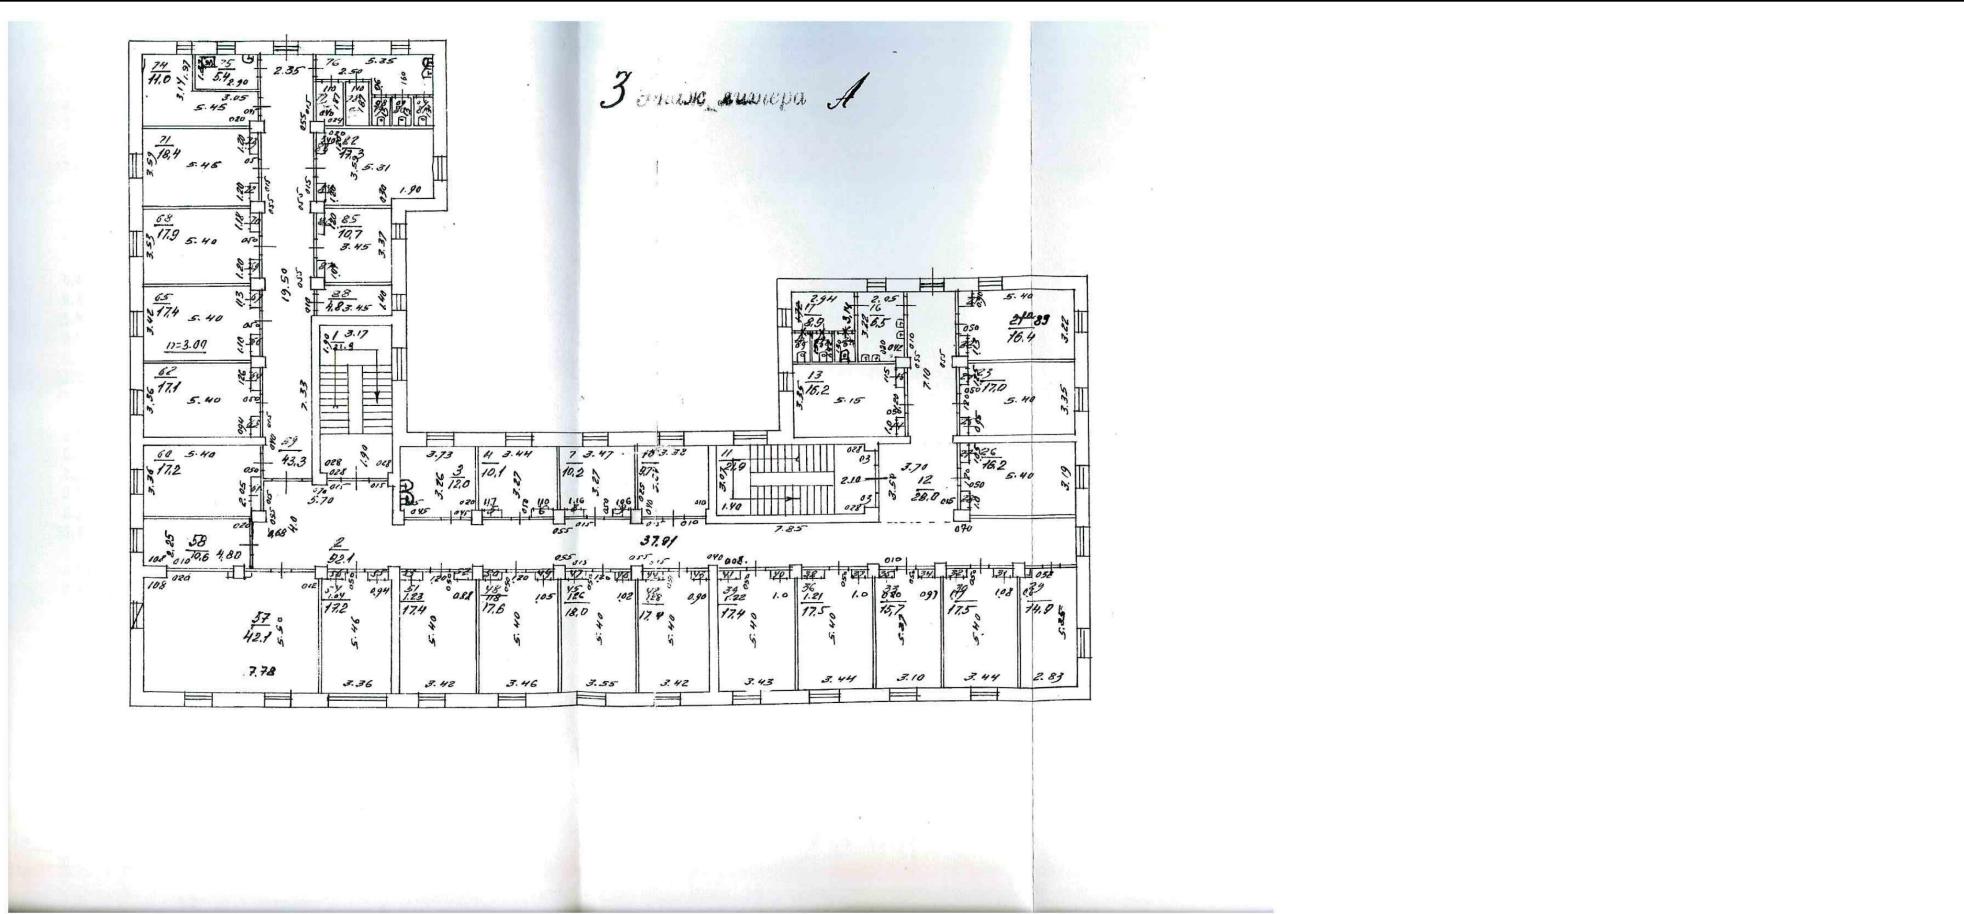

Здание

## вид объекта недвижимости

Лист № 23 раздела 8

Всего листов раздела 8: 25


Всего разделов: 5

Всего листов выписки: 31

05.05.2022г. № КУВИ-001/2022-68219204

Кадастровый номер: 44:27:090704:201

Номер этажа (этажей): 02

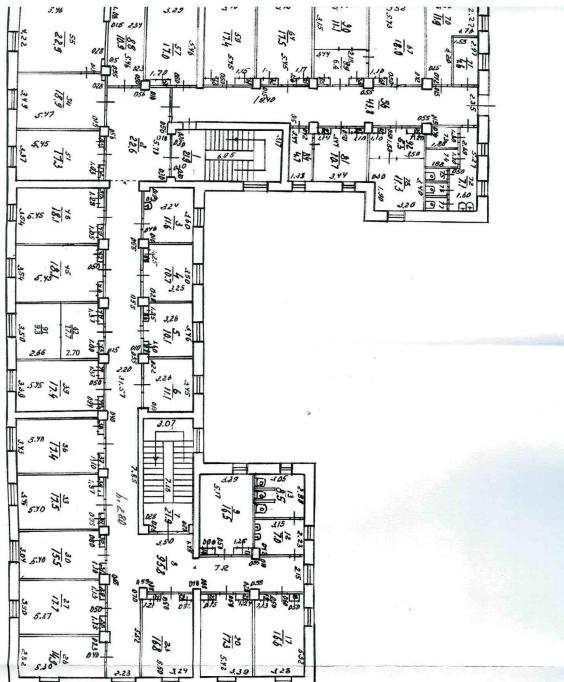

## Масштаб 1

**полное наименование должности**

подпись

инициалы, фамилия

## Здание

вид объекта недвижимости

Лист № 24 раздела 8

Всего листов раздела 8: 25


Всего разделов: 5

Всего листов выписки: 31

05.05.2022г. № КУВИ-001/2022-68219204

Кадастровый номер: 44:27:090704:201

Номер этажа (этажей): 03

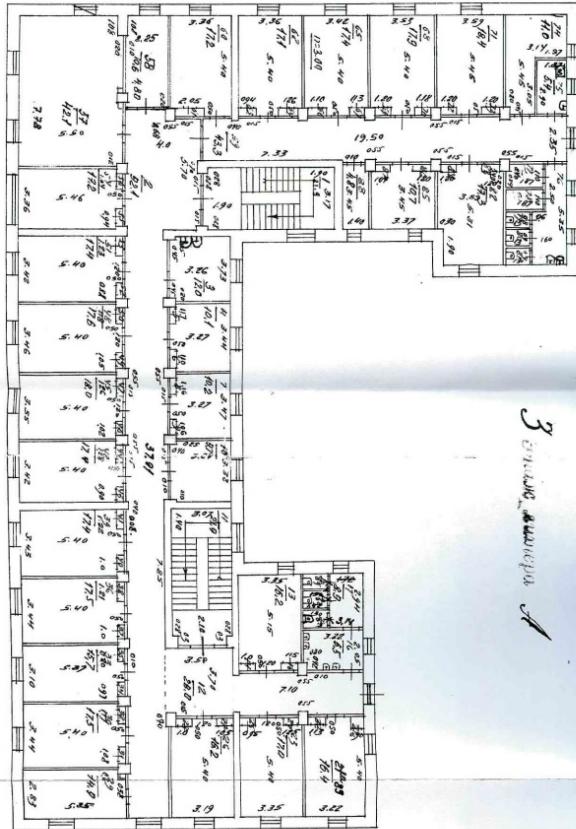

Масштаб 1

полное наименование должности

подпись

инициалы, фамилия

М.П.

## Здание

вид объекта недвижимости

Лист № 25 раздела 8

Всего листов раздела 8: 25


Всего разделов: 5

Всего листов выписки: 31

05.05.2022г. № КУВИ-001/2022-68219204

Кадастровый номер: 44:27:090704:201

Номер этажа (этажей): 03

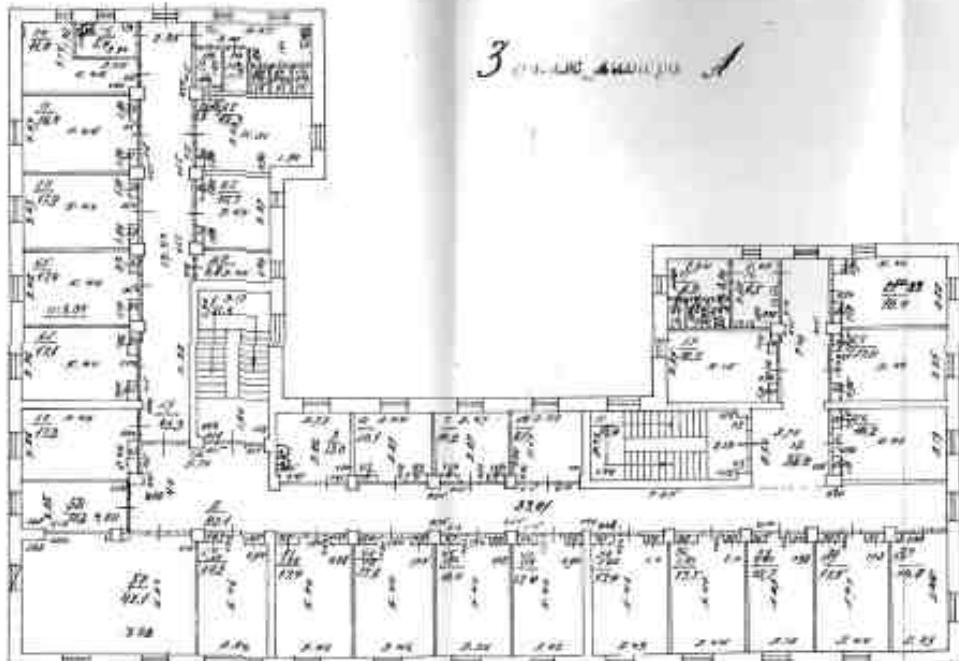

Масштаб 1

полное наименование должности

подпись

инициалы, фамилия

М.П.