


Схема №

Расстановки временных дорожных знаков и ограждений при проведении дорожных работ

Приложение №__ к Постановлению
Администрации города Костромы
№ 2656 от "18" сентября 2015 г.

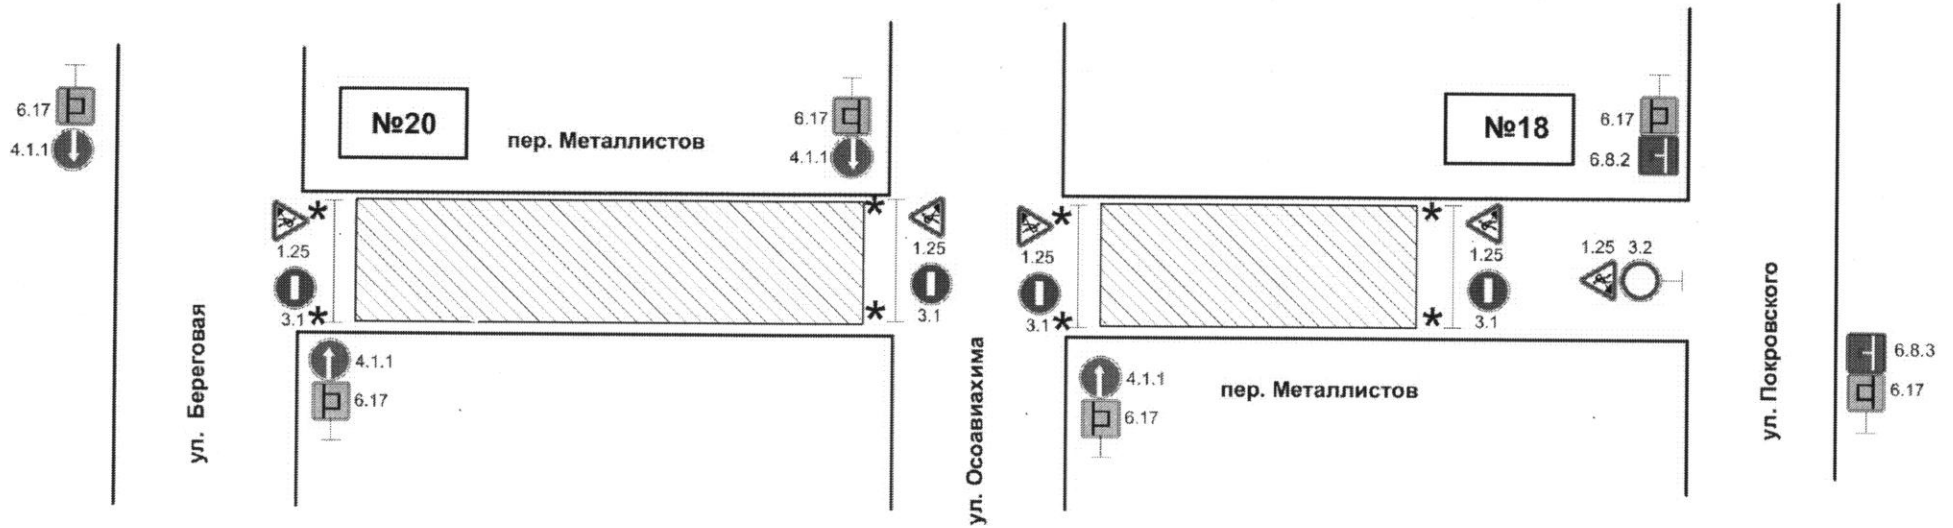

Условные обозначения:

- * Фонарь красного цвета - 8 шт.
- Сетчатое ограждение
- ▨ Котлован

ОЗБКОМ ВД
ЭГИБДА УМВД РОССИИ
ПО Г. КОСТРОМЕ

16.09.2015

С. С. Сидорова

Комитет городского хозяйства
Администрации города Костромы
Сидорова

16.09.15

Наименование организации: Мельников Александр Владимирович
Вид и характеристика дорожных работ: прокладка канализации водопровода
Сроки исполнения: с 17.09.2015 по 02.10.2015

Ответственный за проведение дорожных работ: Мельников Александр Владимирович тел. 8-960-742-15-56

Временные дорожные знаки установить в соответствии с требованиями ГОСТ Р 52289-2004, дорожные знаки выполняются на щитах с световозвращающей флуоресцентной пленкой желтого цвета или на желтом фоне. Технические средства организации дорожного движения, применение которых было вызвано причинами временного характера, после устранения указанных причин установленные временные технические средства организации дорожного движения должны быть демонтированы.