


План межевания территории. М 1:1000.

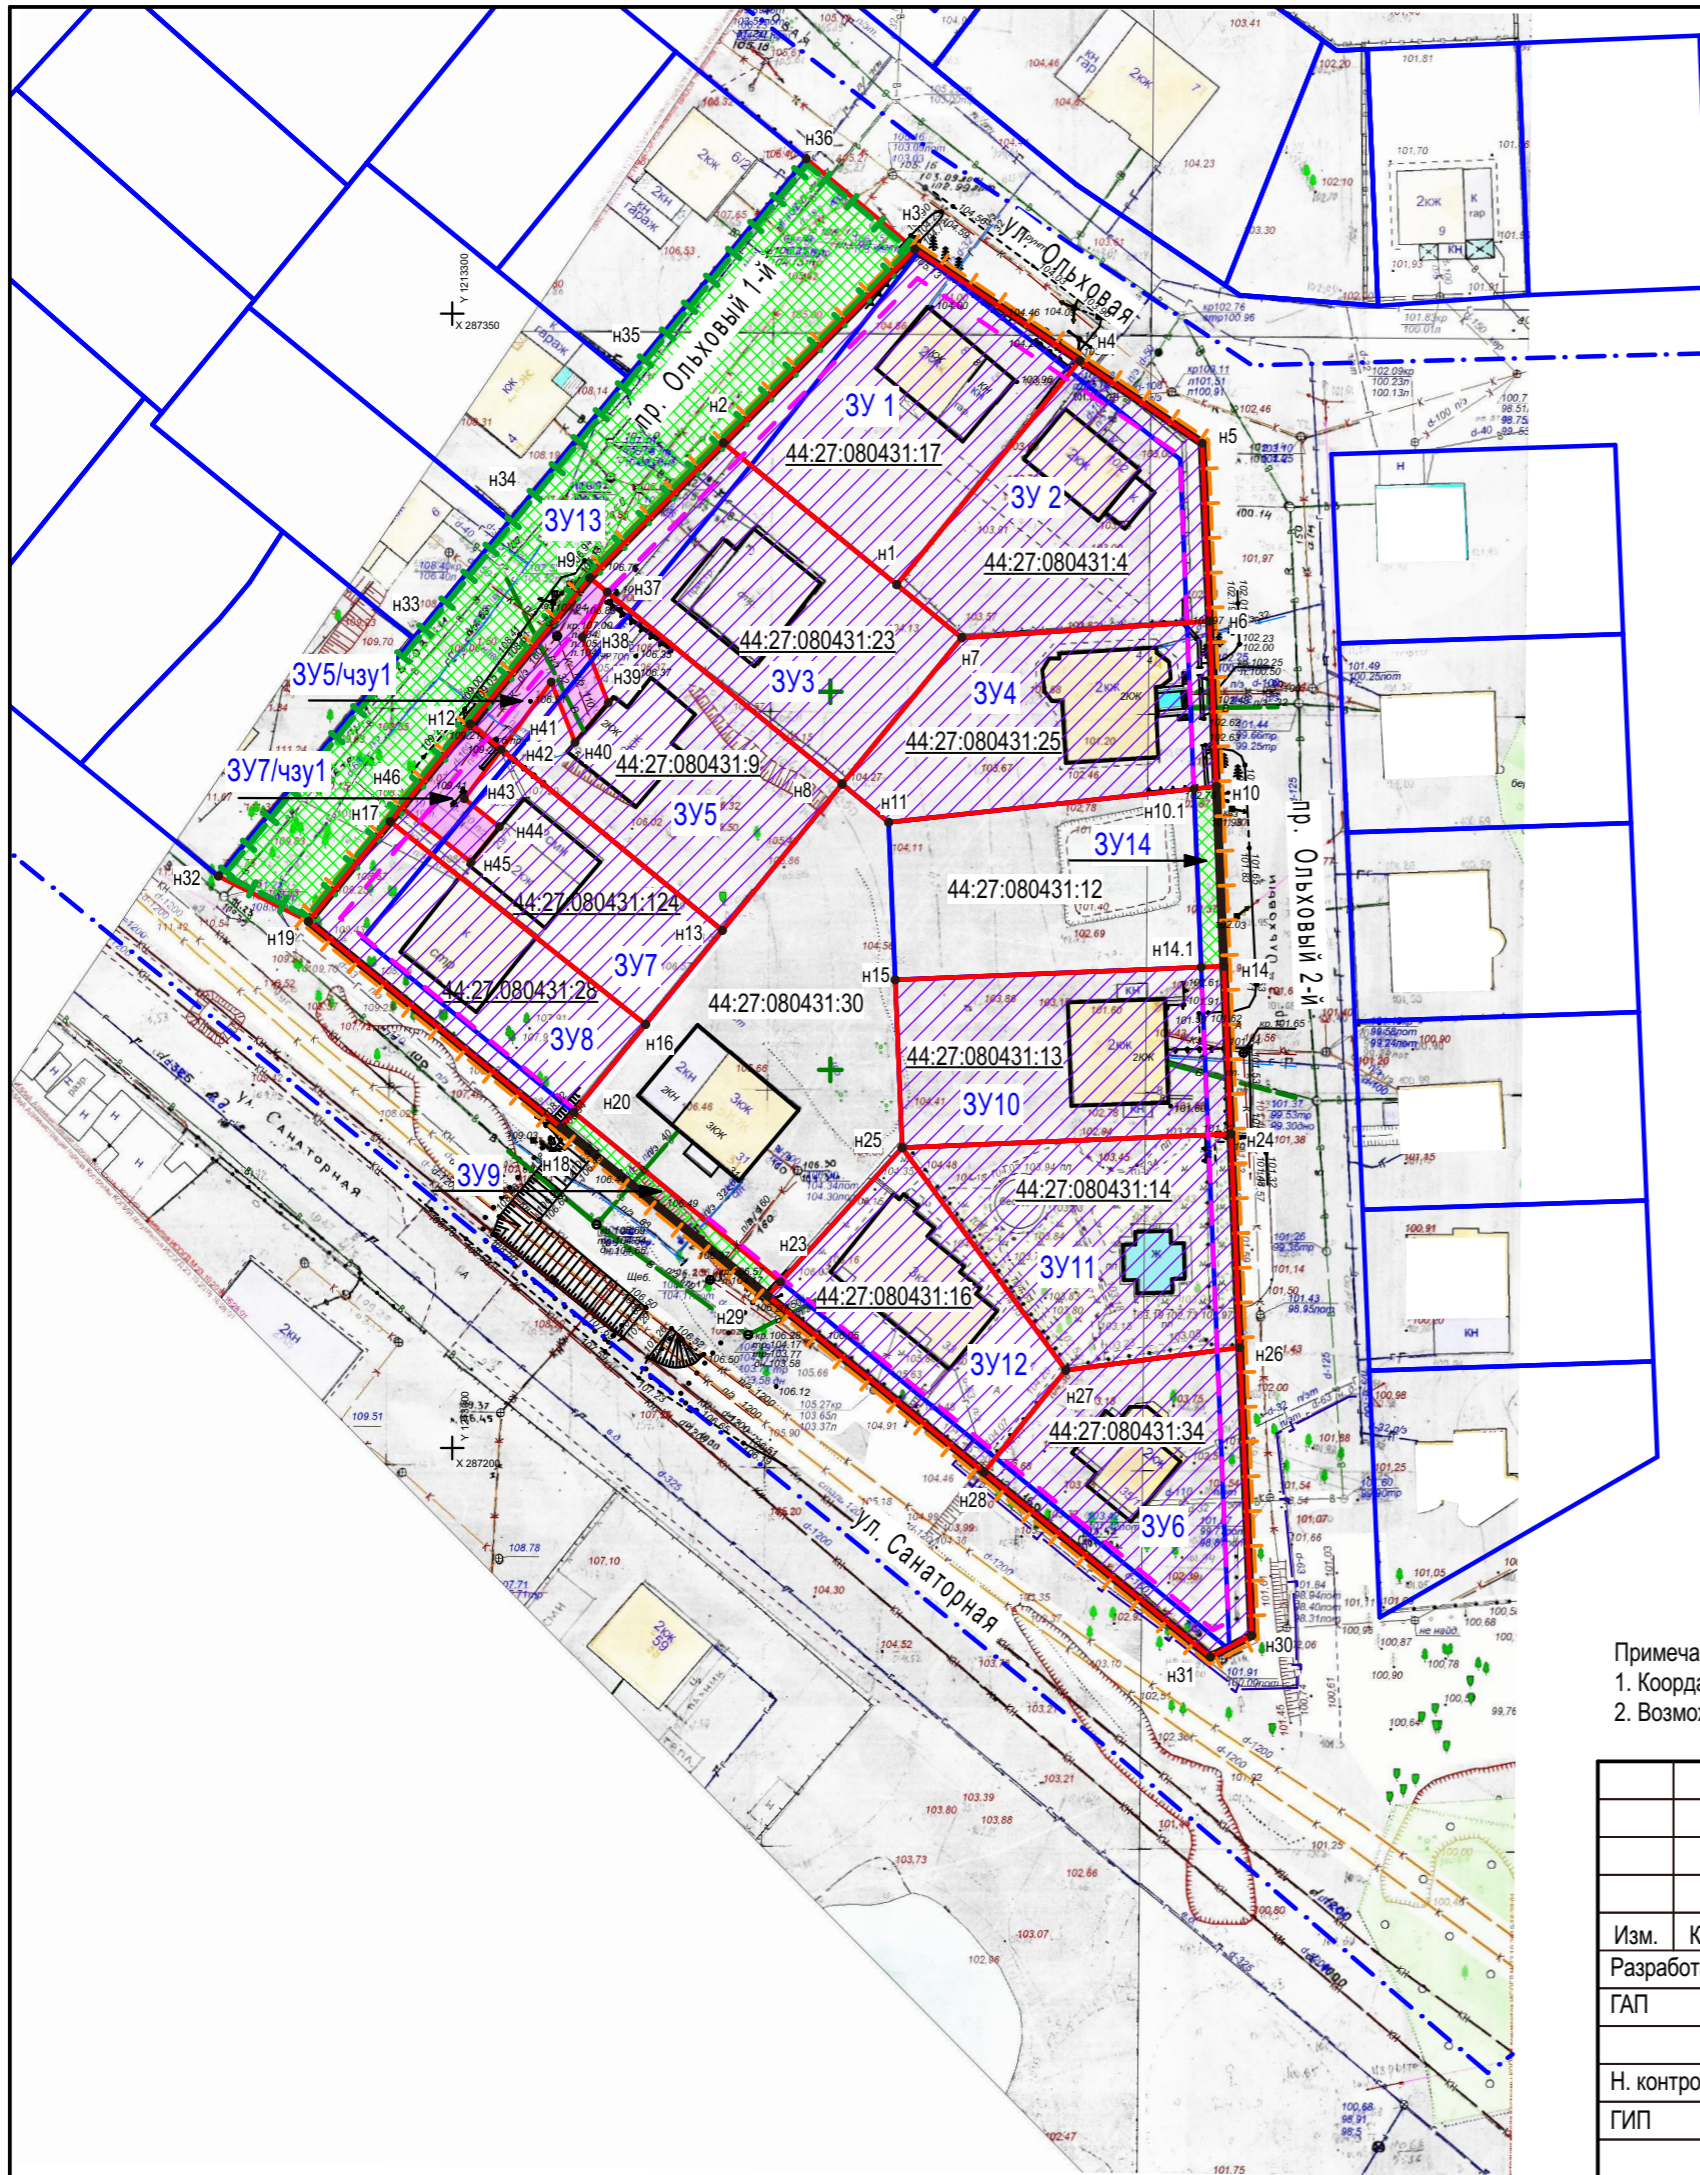

УСЛОВНЫЕ ОБОЗНАЧЕНИЯ	
	Граница существующего земельного участка на кадастровом плане территории
	Граница кадастрового квартала на кадастровом плане территории
	Красные линии, утверждаемые проектом межевания территории
	Граница образуемого земельного участка
2жк	Этажность, характеристика здания
ЗУ 1	Условный номер земельного участка
ЗУ 1/чзу1	Условный номер части земельного участка
	Образуемый земельный участок
	Образуемый земельный участок, который после образования будет относиться к территории общего пользования
	Часть земельного участка
	Линии отступа от красных линий в целях определения мест допустимого размещения зданий, строений, сооружений
44:27:040723:11	Кадастровый номер земельного участка
н207	Обозначение характерных точек границ образуемых земельных участков
	Граница существующего элемента планировочной структуры (квартал)
	Граница существующего элемента планировочной структуры (улично-дорожная сеть)

Примечание:
 1. Координаты характерных точек границ земельных участков представлены в Приложении 1 текстовой части проекта межевания;
 2. Возможна незначительная корректировка координат характерных точек границ земельных участков при выполнении кадастровых работ.

						Проект межевания территории, ограниченной улицей Санаторной, проездом Ольховым 1-м, улицей Ольховой, проездом Ольховым 2-м			
Изм.	Кол.	Лист	№ док.	Подпись	Дата	Основная часть	Стадия	Лист	Листов
Разработал							ПП	3	
ГАП						План межевания территории. М 1:1000.	ООО "ПЕРСПЕКТИВА" г. Кострома Свидетельство СРО № П-021-28082009		
Н. контроль									
ГИП									