


Схема, отображающая местоположение существующих объектов капитального строительства, в том числе линейных объектов, объектов, подлежащих сносу, объектов незавершенного строительства, а также проходы к водным объектам общего пользования и их береговым полосам. М 1:1000.

Условные обозначения	НАИМЕНОВАНИЕ
	Граница городского округа город Кострома
	Граница кадастрового квартала
	Граница существующего земельного участка на кадастровом плане территории
	Существующие красные линии
44:27:040313:2	Кадастровый номер земельного участка
	Существующий объект капитального строительства
	Магистральная улица общегородского значения регулируемого движения
	Улица местного значения
	Проезды, площадки
	Тротуары
	Озеро Некрасовское
	Граница береговой полосы - 20 метров
	Граница водоохранной зоны, прибрежной защитной полосы - 50 метров
	Граница зоны слабого подтопления при глубине залегания грунтовых вод от 2 до 3 метров
	Инженерные сети, подлежащие демонтажу
	Существующий объект, подлежащий демонтажу
	Проходы к водным объектам общего пользования и их береговым полосам
	Остановка общественного транспорта
ЭКЖ	Этажность, характеристика здания

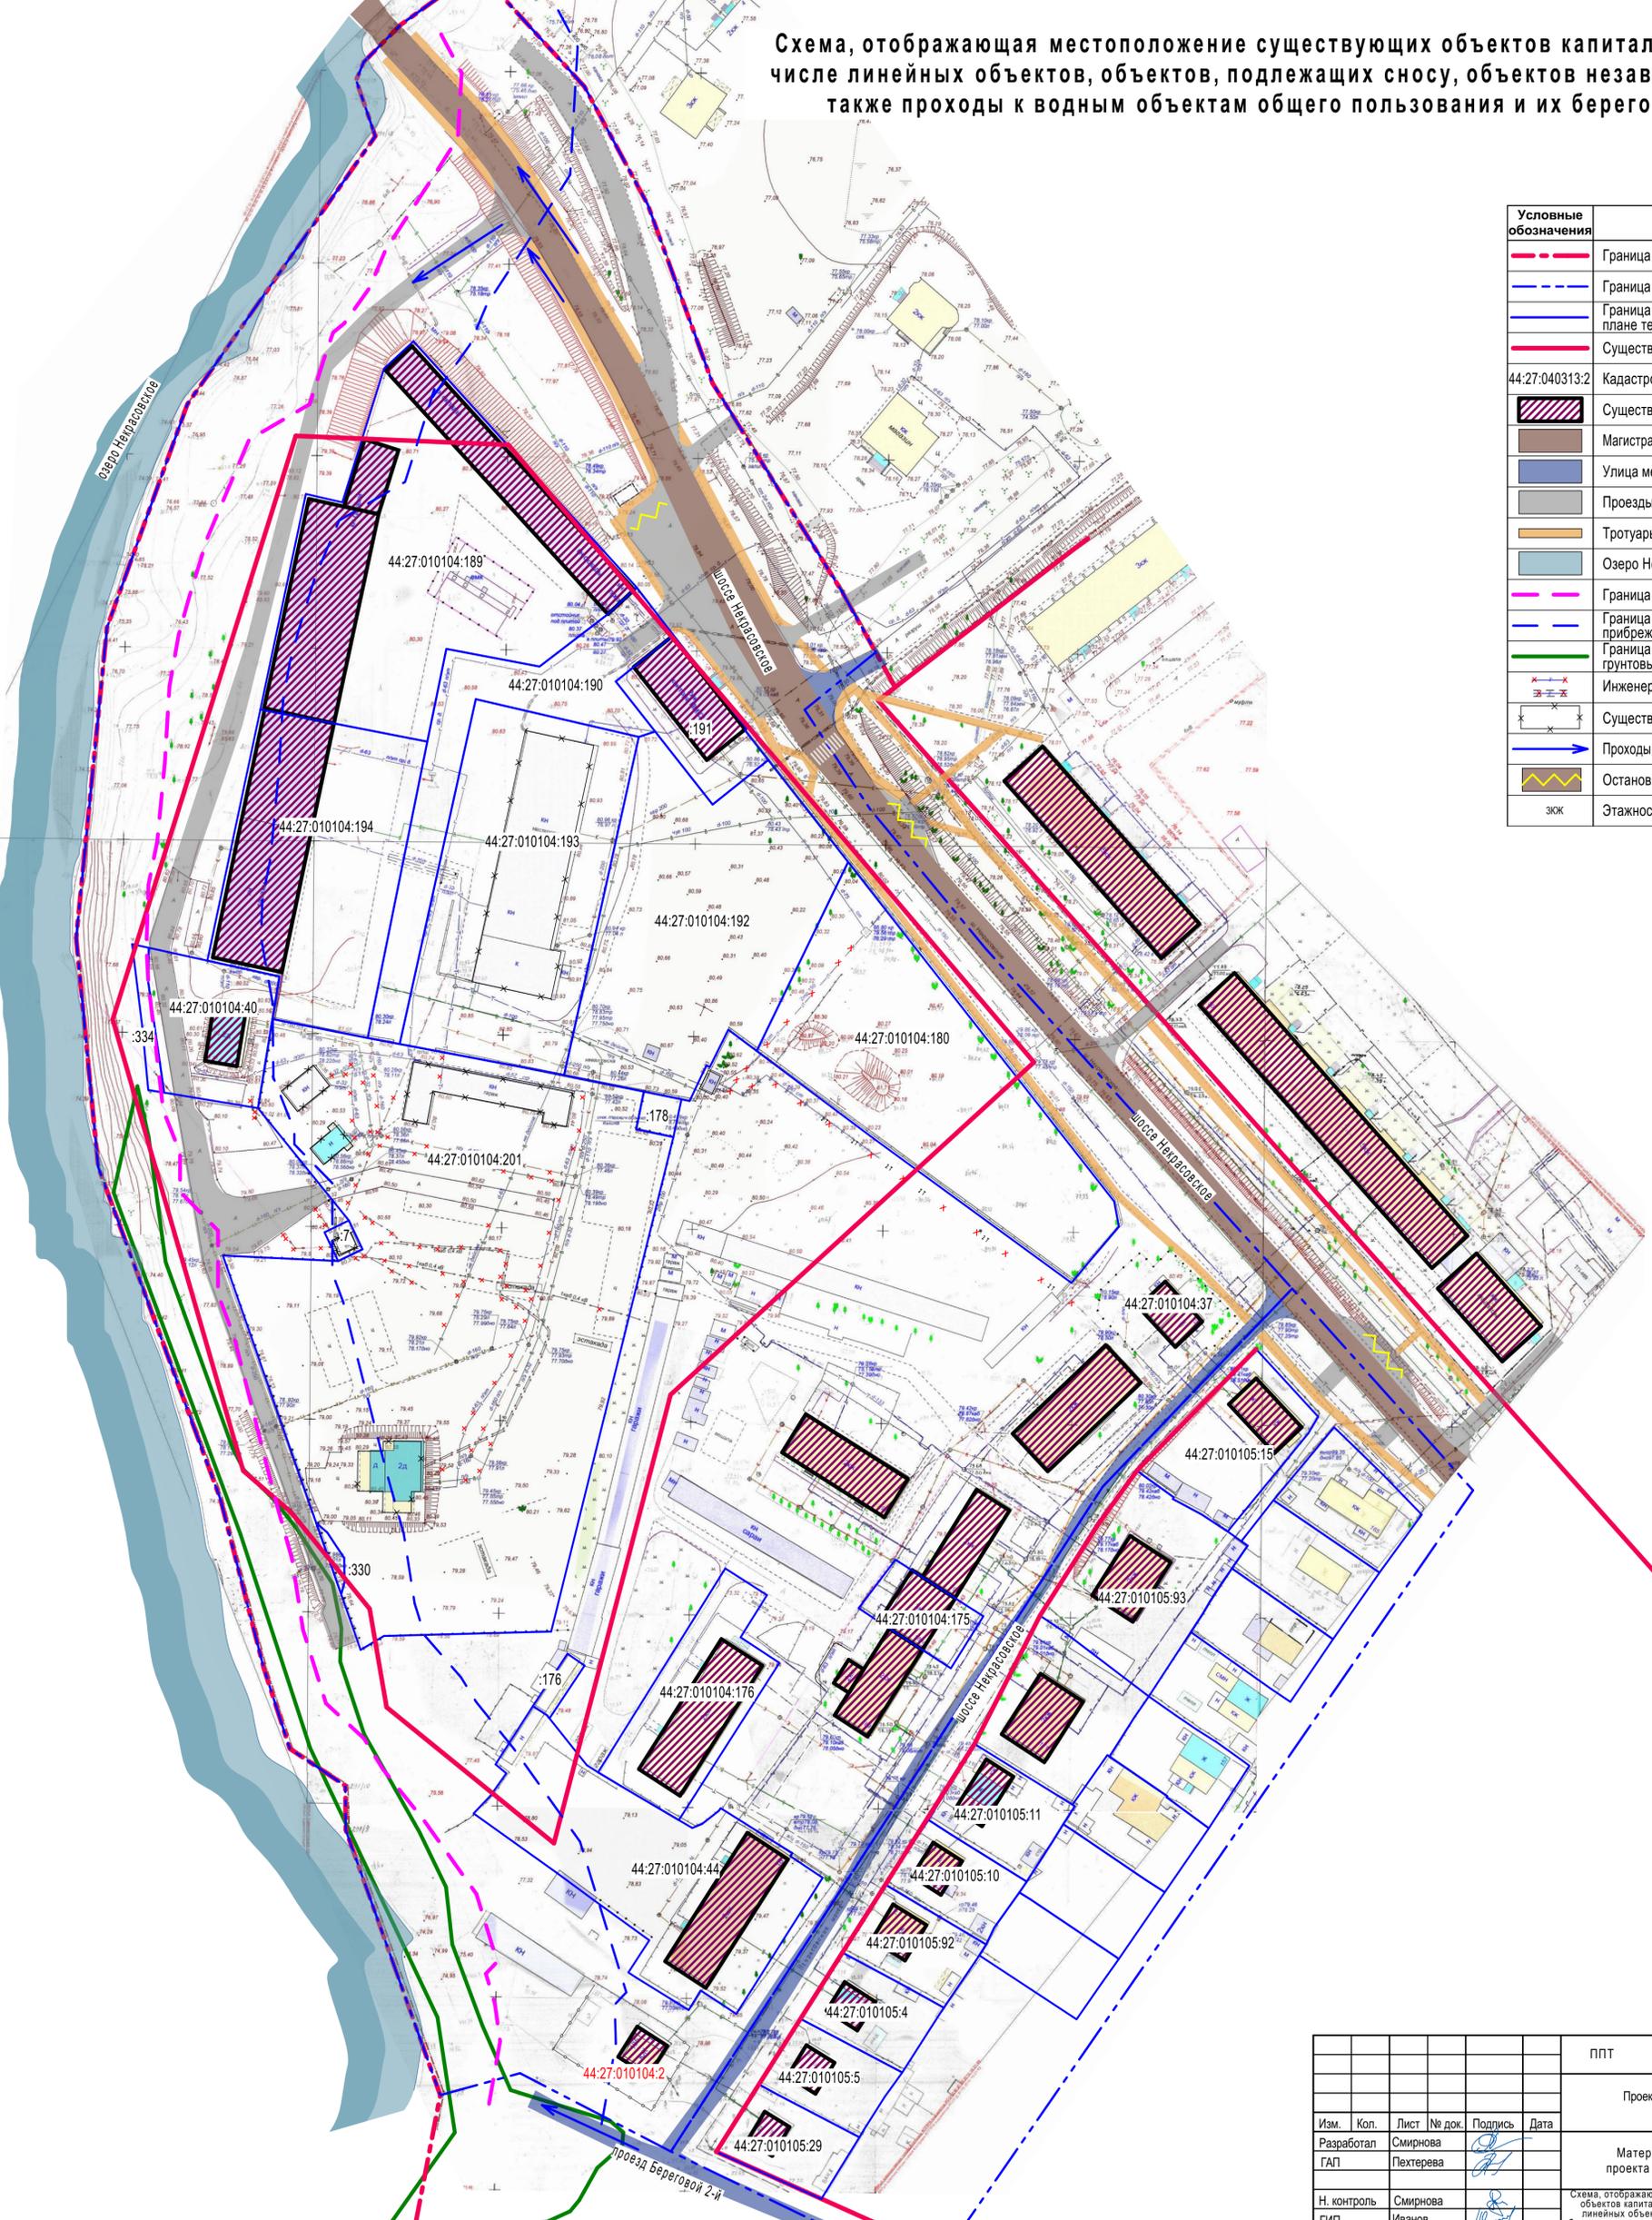

						ППТ				
						Проект планировки территории, ограниченной шоссе Некрасовским, проездом Береговым 2-м, границей города Костромы				
Изм.	Кол.	Лист	№ док.	Подпись	Дата	Материалы по обоснованию проекта планировки территории		Стадия	Лист	Листов
ГАП		Пехтерева						ПП	3	
Н. контроль		Смирнова						ООО "ПЕРСПЕКТИВА" г. Кострома Свидетельство СРО № П-021-28082009		
ГИП		Иванов						Схема, отображающая местоположение существующих объектов капитального строительства, в том числе линейных объектов, объектов, подлежащих сносу, объектов незавершенного строительства, а также проходы к водным объектам общего пользования и их береговым полосам. М 1:1000.		