
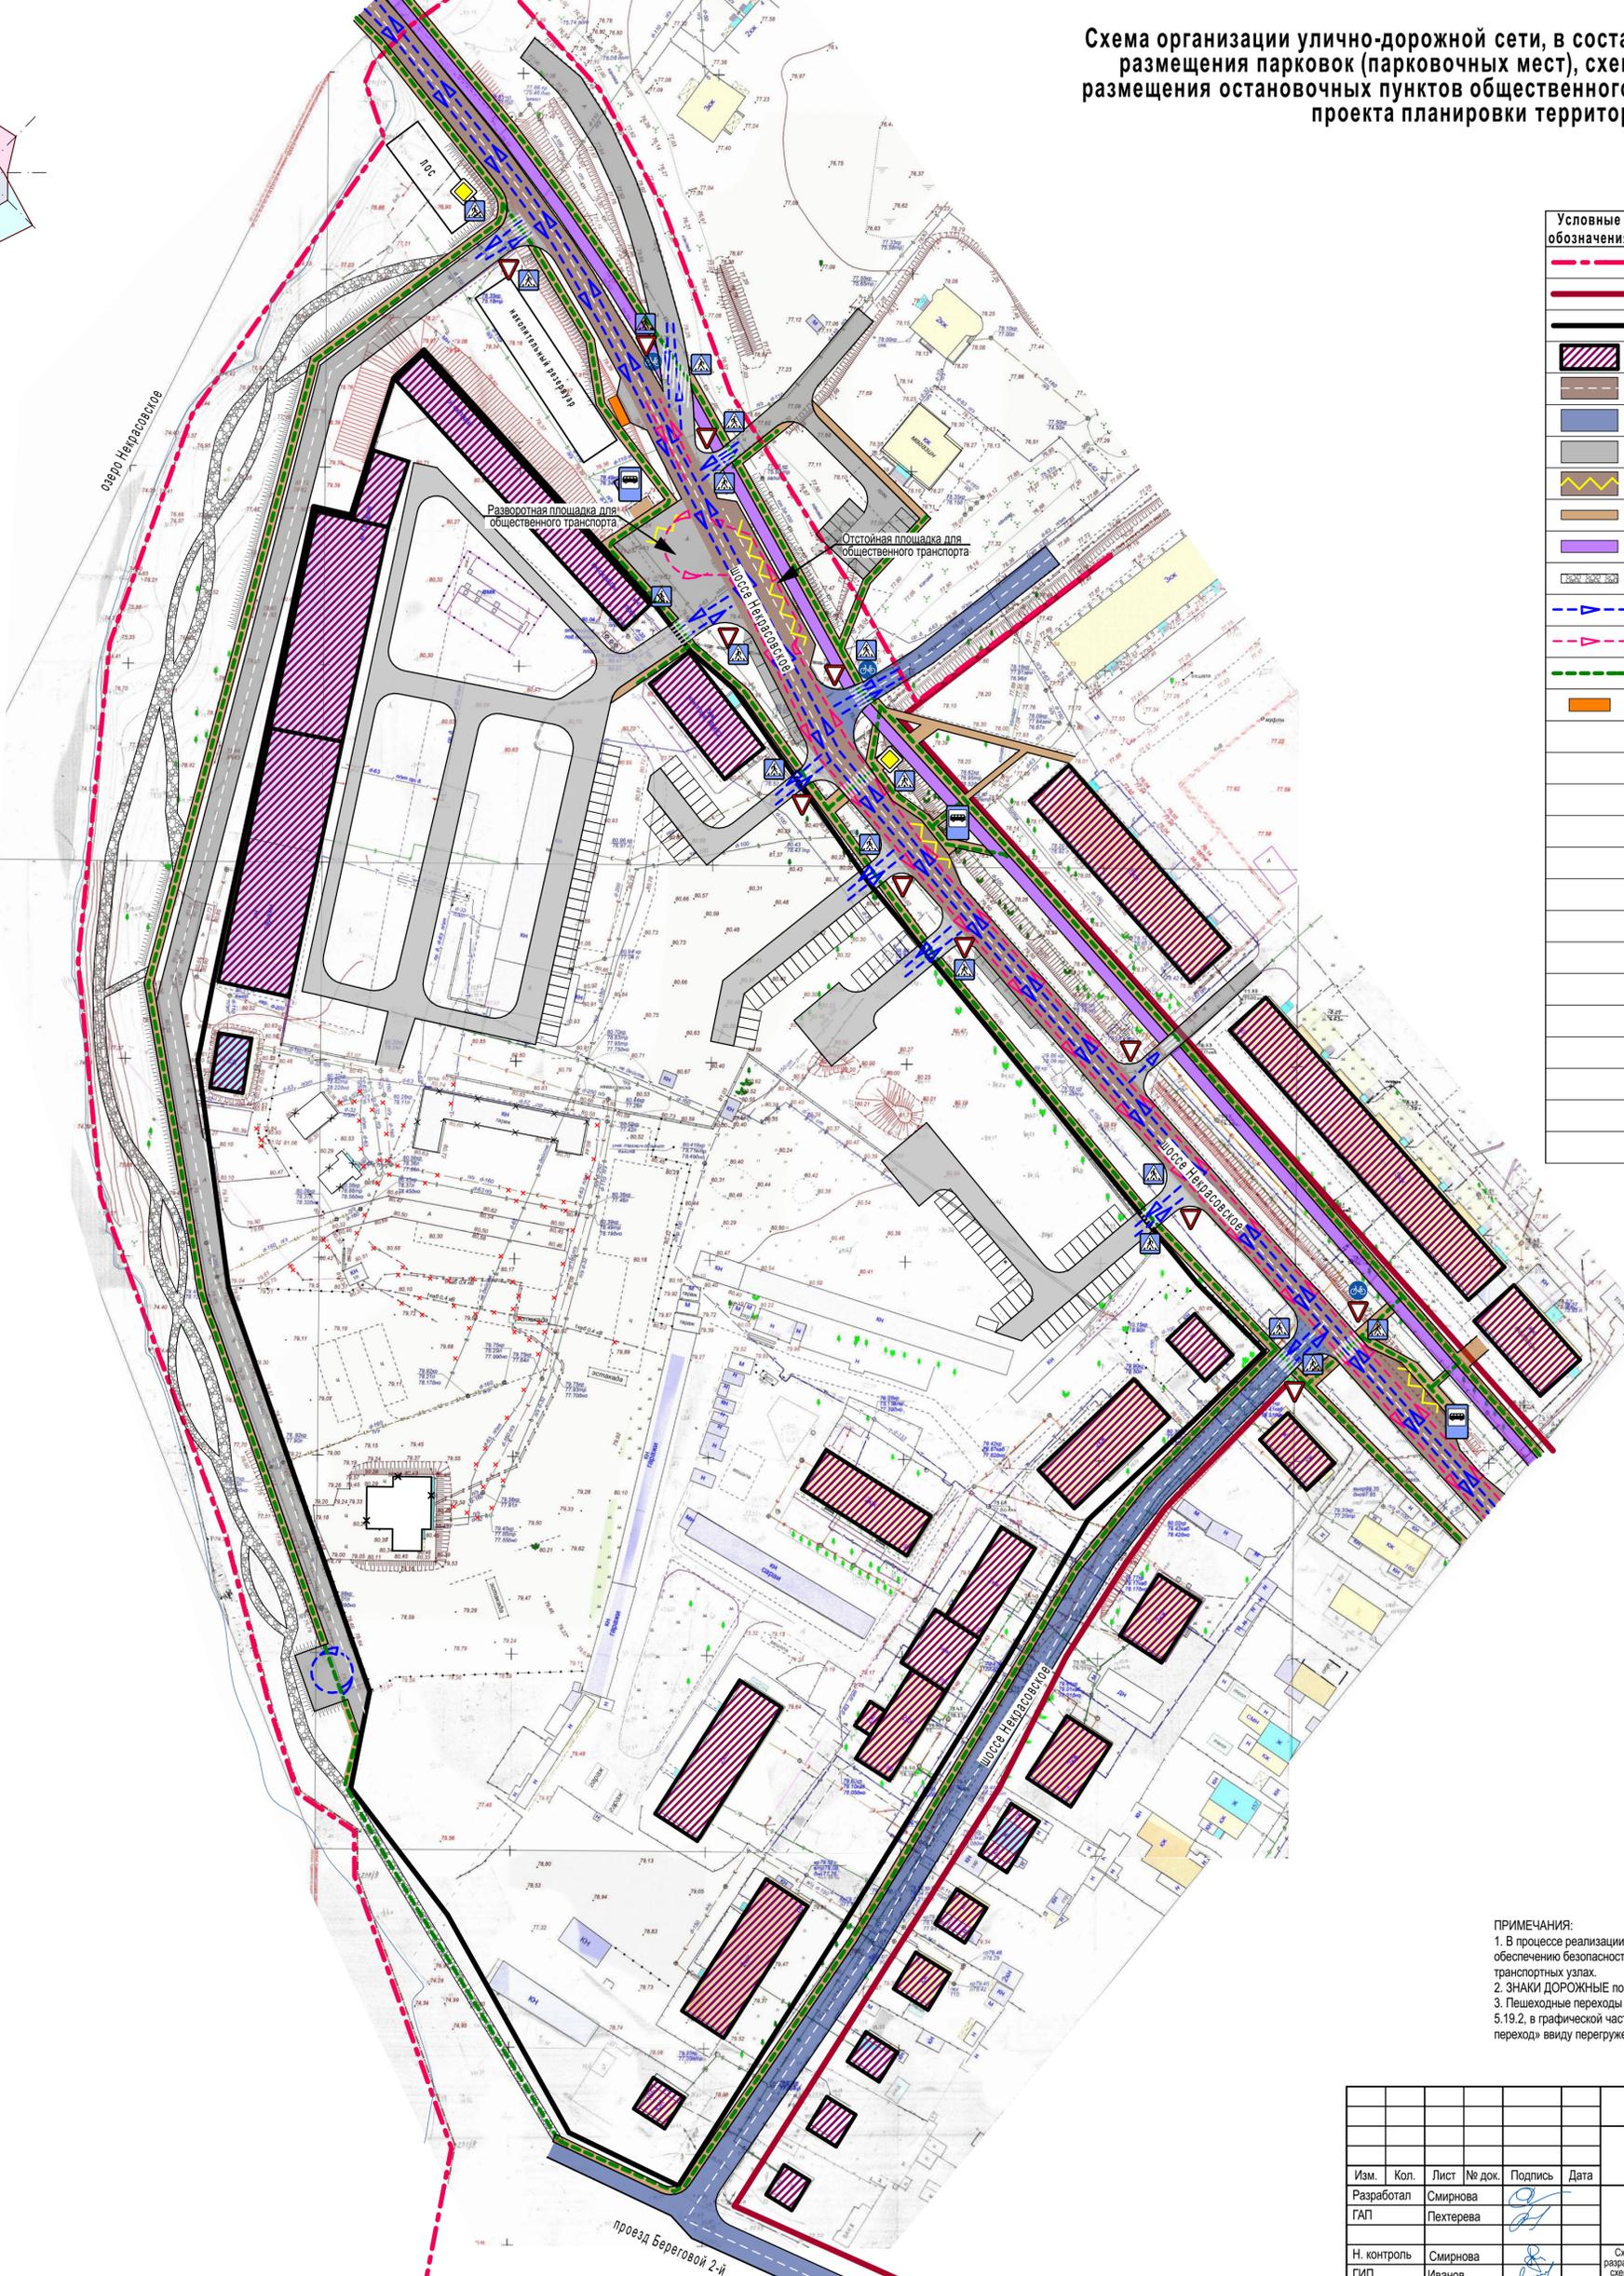


Схема организации улично-дорожной сети, в составе которой разрабатывается схема размещения парковок (парковочных мест), схема движения транспорта и места размещения остановочных пунктов общественного транспорта в границах разработки проекта планировки территории. М 1: 1 000.

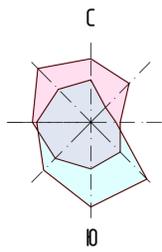

Условные обозначения	НАИМЕНОВАНИЕ
	Граница городского округа город Кострома
	Существующие красные линии
	Устанавливаемые красные линии
	Существующий объект капитального строительства
	Магистральная улица общегородского значения регулируемого движения
	Улица местного значения
	Проезды, площадки
	Остановка общественного транспорта
	Тротуары
	Велосипедные дорожки
	Дорожки благоустройства набережной
	Движение легкового транспорта
	Движение общественного транспорта
	Движение пешеходов по территории общего пользования
	Площадка для сбора мусора

ПРИМЕЧАНИЯ:
 1. В процессе реализации проектных решений могут быть внесены изменения в части мероприятий по обеспечению безопасности дорожного движения, в целях улучшения движения транспорта на сложных транспортных узлах.
 2. ЗНАКИ ДОРОЖНЫЕ по ГОСТ Р 52290 - 2004
 3. Пешеходные переходы следует обозначить установкой дорожных знаков «Пешеходный переход» 5.19.1 и 5.19.2, в графической части проекта планировки территории отсутствует отражение знака «Пешеходный переход» ввиду перегруженности чертежа.

						ППТ			
						Проект планировки территории, ограниченной шоссе Некрасовским, проездом Береговой 2-м, границей города Костромы			
Изм.	Кол.	Лист	№ док.	Подпись	Дата	Материалы по обоснованию проекта планировки территории	Стадия	Лист	Листов
Разработал		Смирнова					ПП	4	
ГАП		Пехтерева							
Н. контроль		Смирнова				Схема организации улично-дорожной сети, в составе которой разрабатывается схема размещения парковок (парковочных мест), схема движения транспорта и места размещения остановочных пунктов общественного транспорта в границах разработки проекта планировки территории. М 1: 1 000.	ООО "ПЕРСПЕКТИВА" г. Кострома Свидетельство СРО № П-021-28082009		
ГИП		Иванов							