


Схема границ зон с особыми условиями использования территории. М 1:1000.

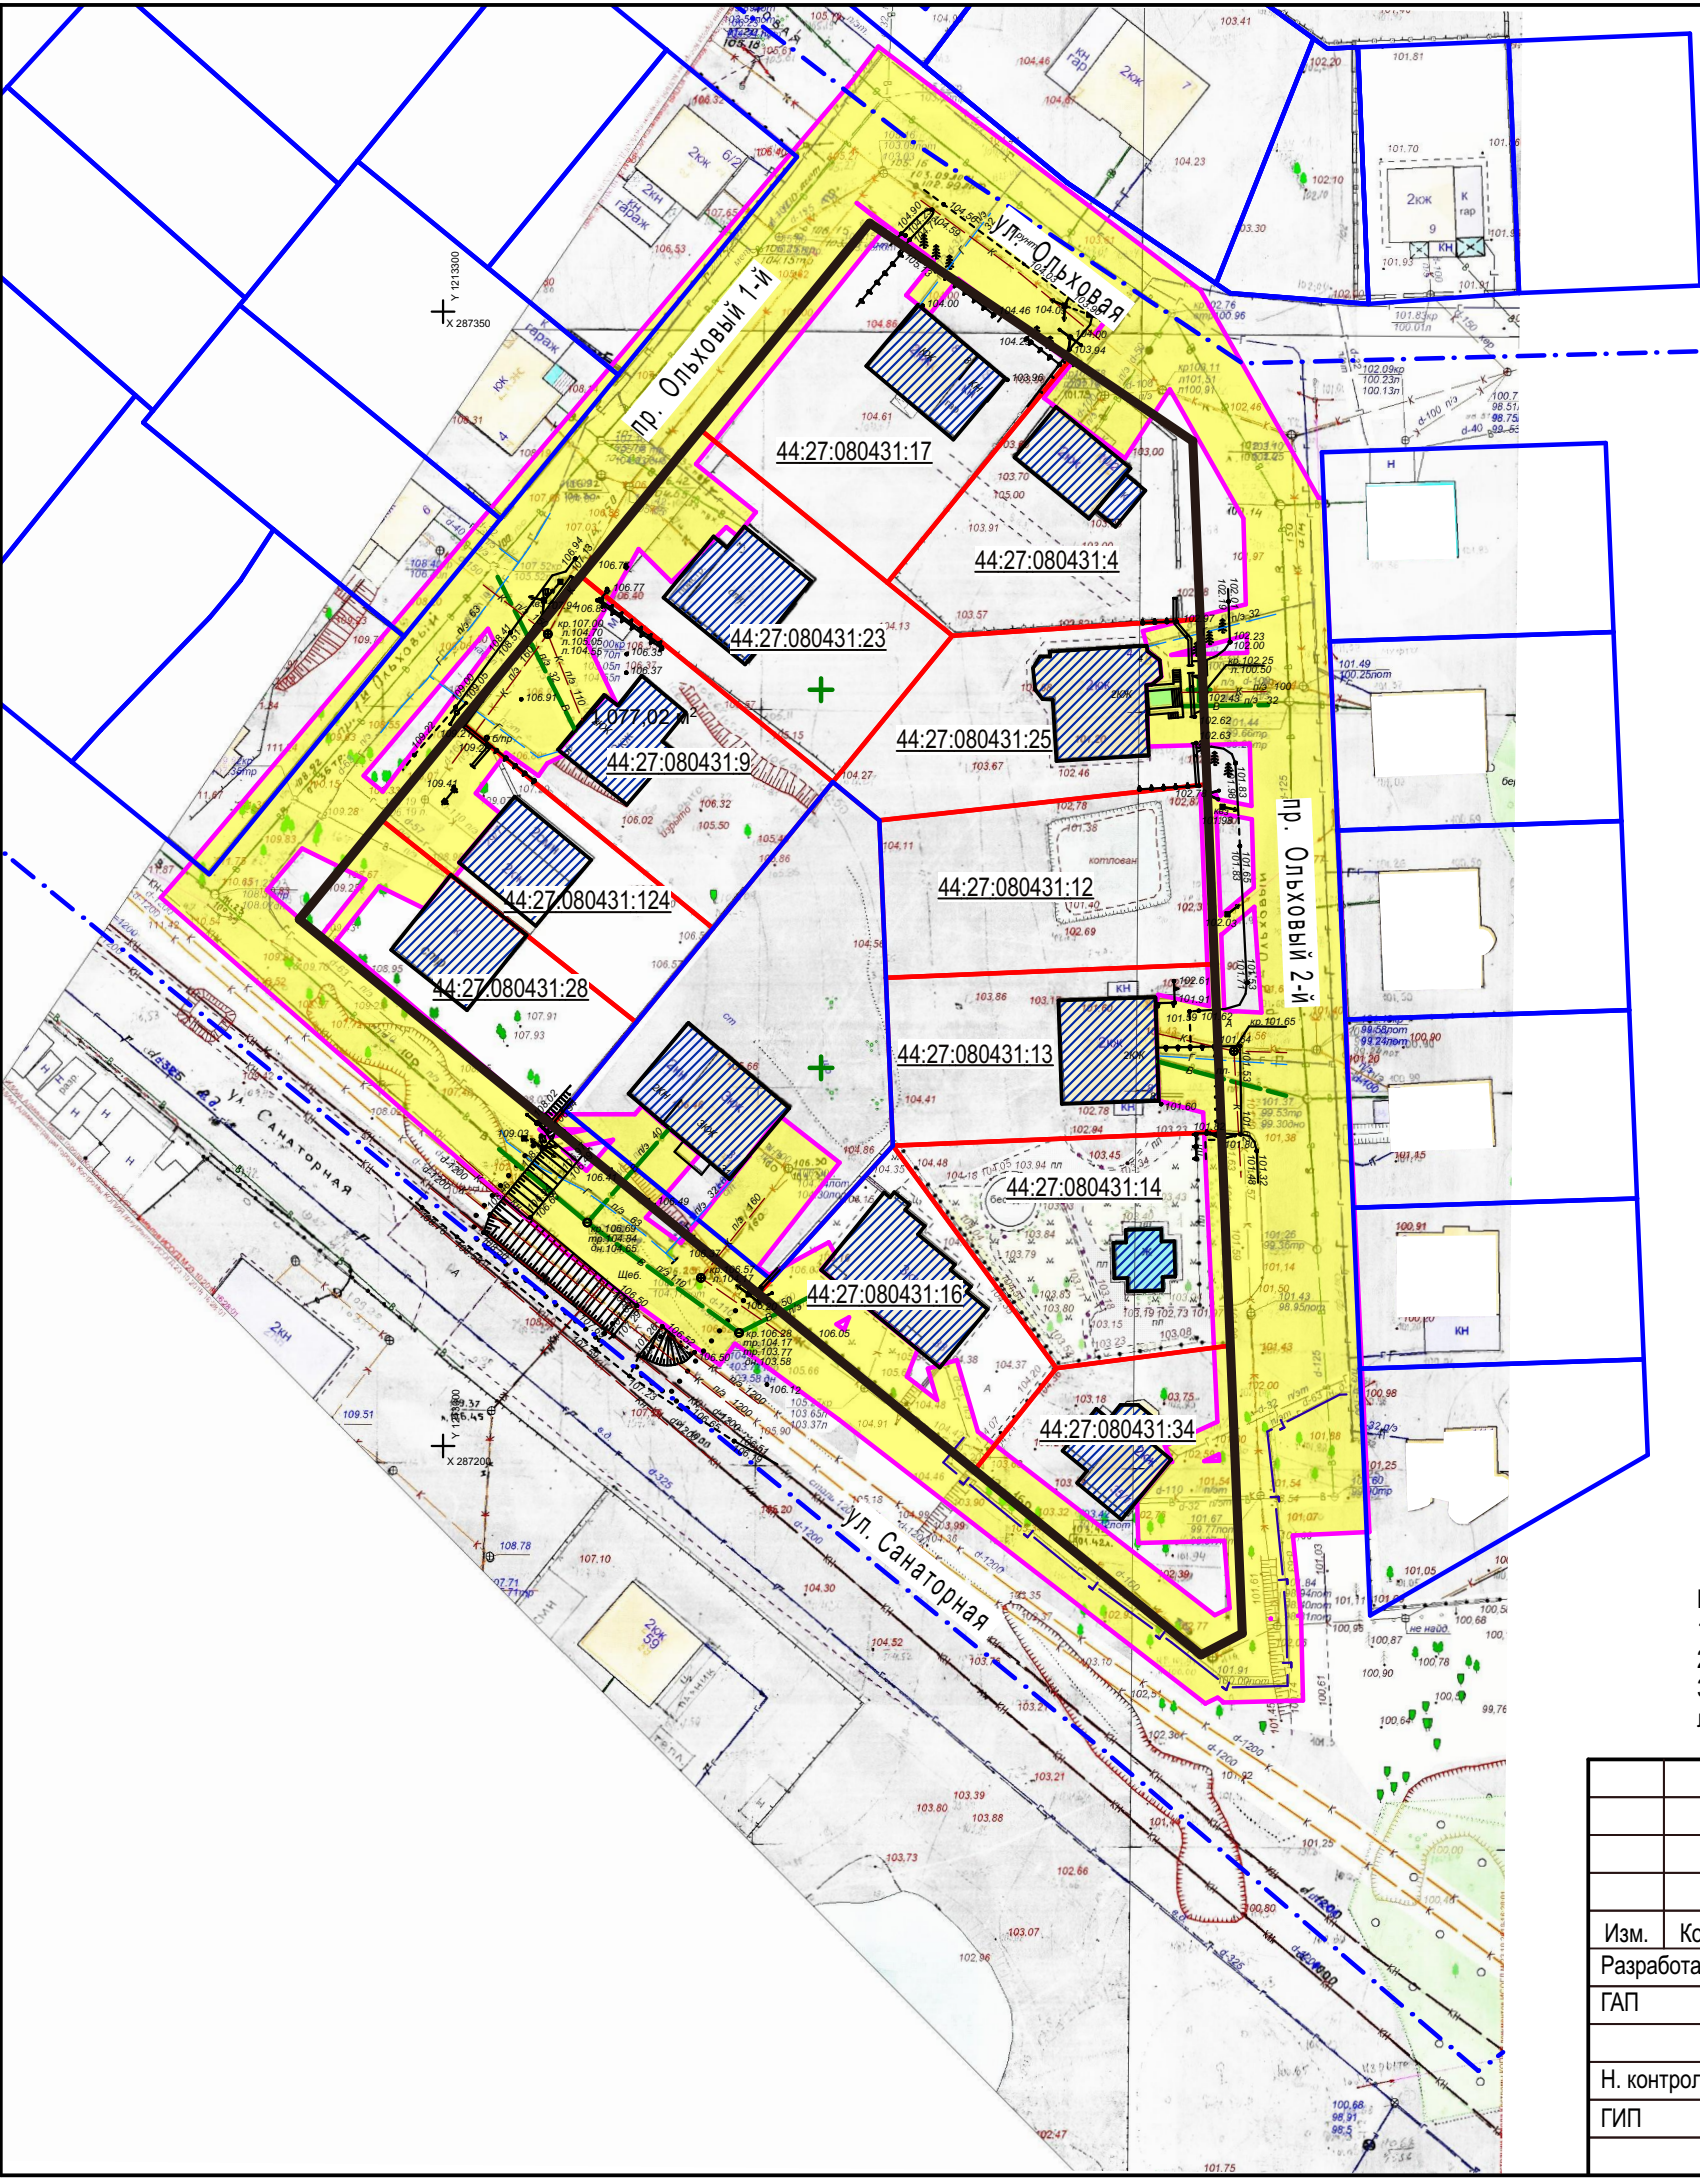

	УСЛОВНЫЕ ОБОЗНАЧЕНИЯ
	Граница существующего земельного участка на кадастровом плане территории
	Граница кадастрового квартала на кадастровом плане территории
	Красные линии утверждаемые проектом межевания территории
	Граница образуемого земельного участка
2КЖ	Этажность, характеристика здания
	Граница охранной зоны инженерных сетей
	Охранная зона инженерных сетей

ПРИМЕЧАНИЯ:
1. Территория расположена вне зоны подтопления.
2. Разрабатываемая территория расположена вне границ зон охраны объектов культурного наследия.
3. В границах разработки проекта межевания территории отсутствуют границы земель особо охраняемых территорий и границы лесничеств, участковых лесничеств, лесных кварталов, лесотаксационных выделов или частей лесотаксационных выделов.

						Проект межевания территории, ограниченной улицей Санаторной, проездом Ольховым 1-м, улицей Ольховой, проездом Ольховым 2-м			
Изм.	Кол.	Лист	№ док.	Подпись	Дата	Материалы по обоснованию	Стадия	Лист	Листов
Разработал		Смирнова					ПП	4	
ГАП		Пехтерева				Схема границ зон с особыми условиями использования территории. М 1:1000.	ООО "ПЕРСПЕКТИВА" г. Кострома Свидетельство СРО № П-021-28082009		
Н. контроль		Потемкина							
ГИП		Иванов							