


Схема границ зон с особыми условиями использования территории
М 1:2000

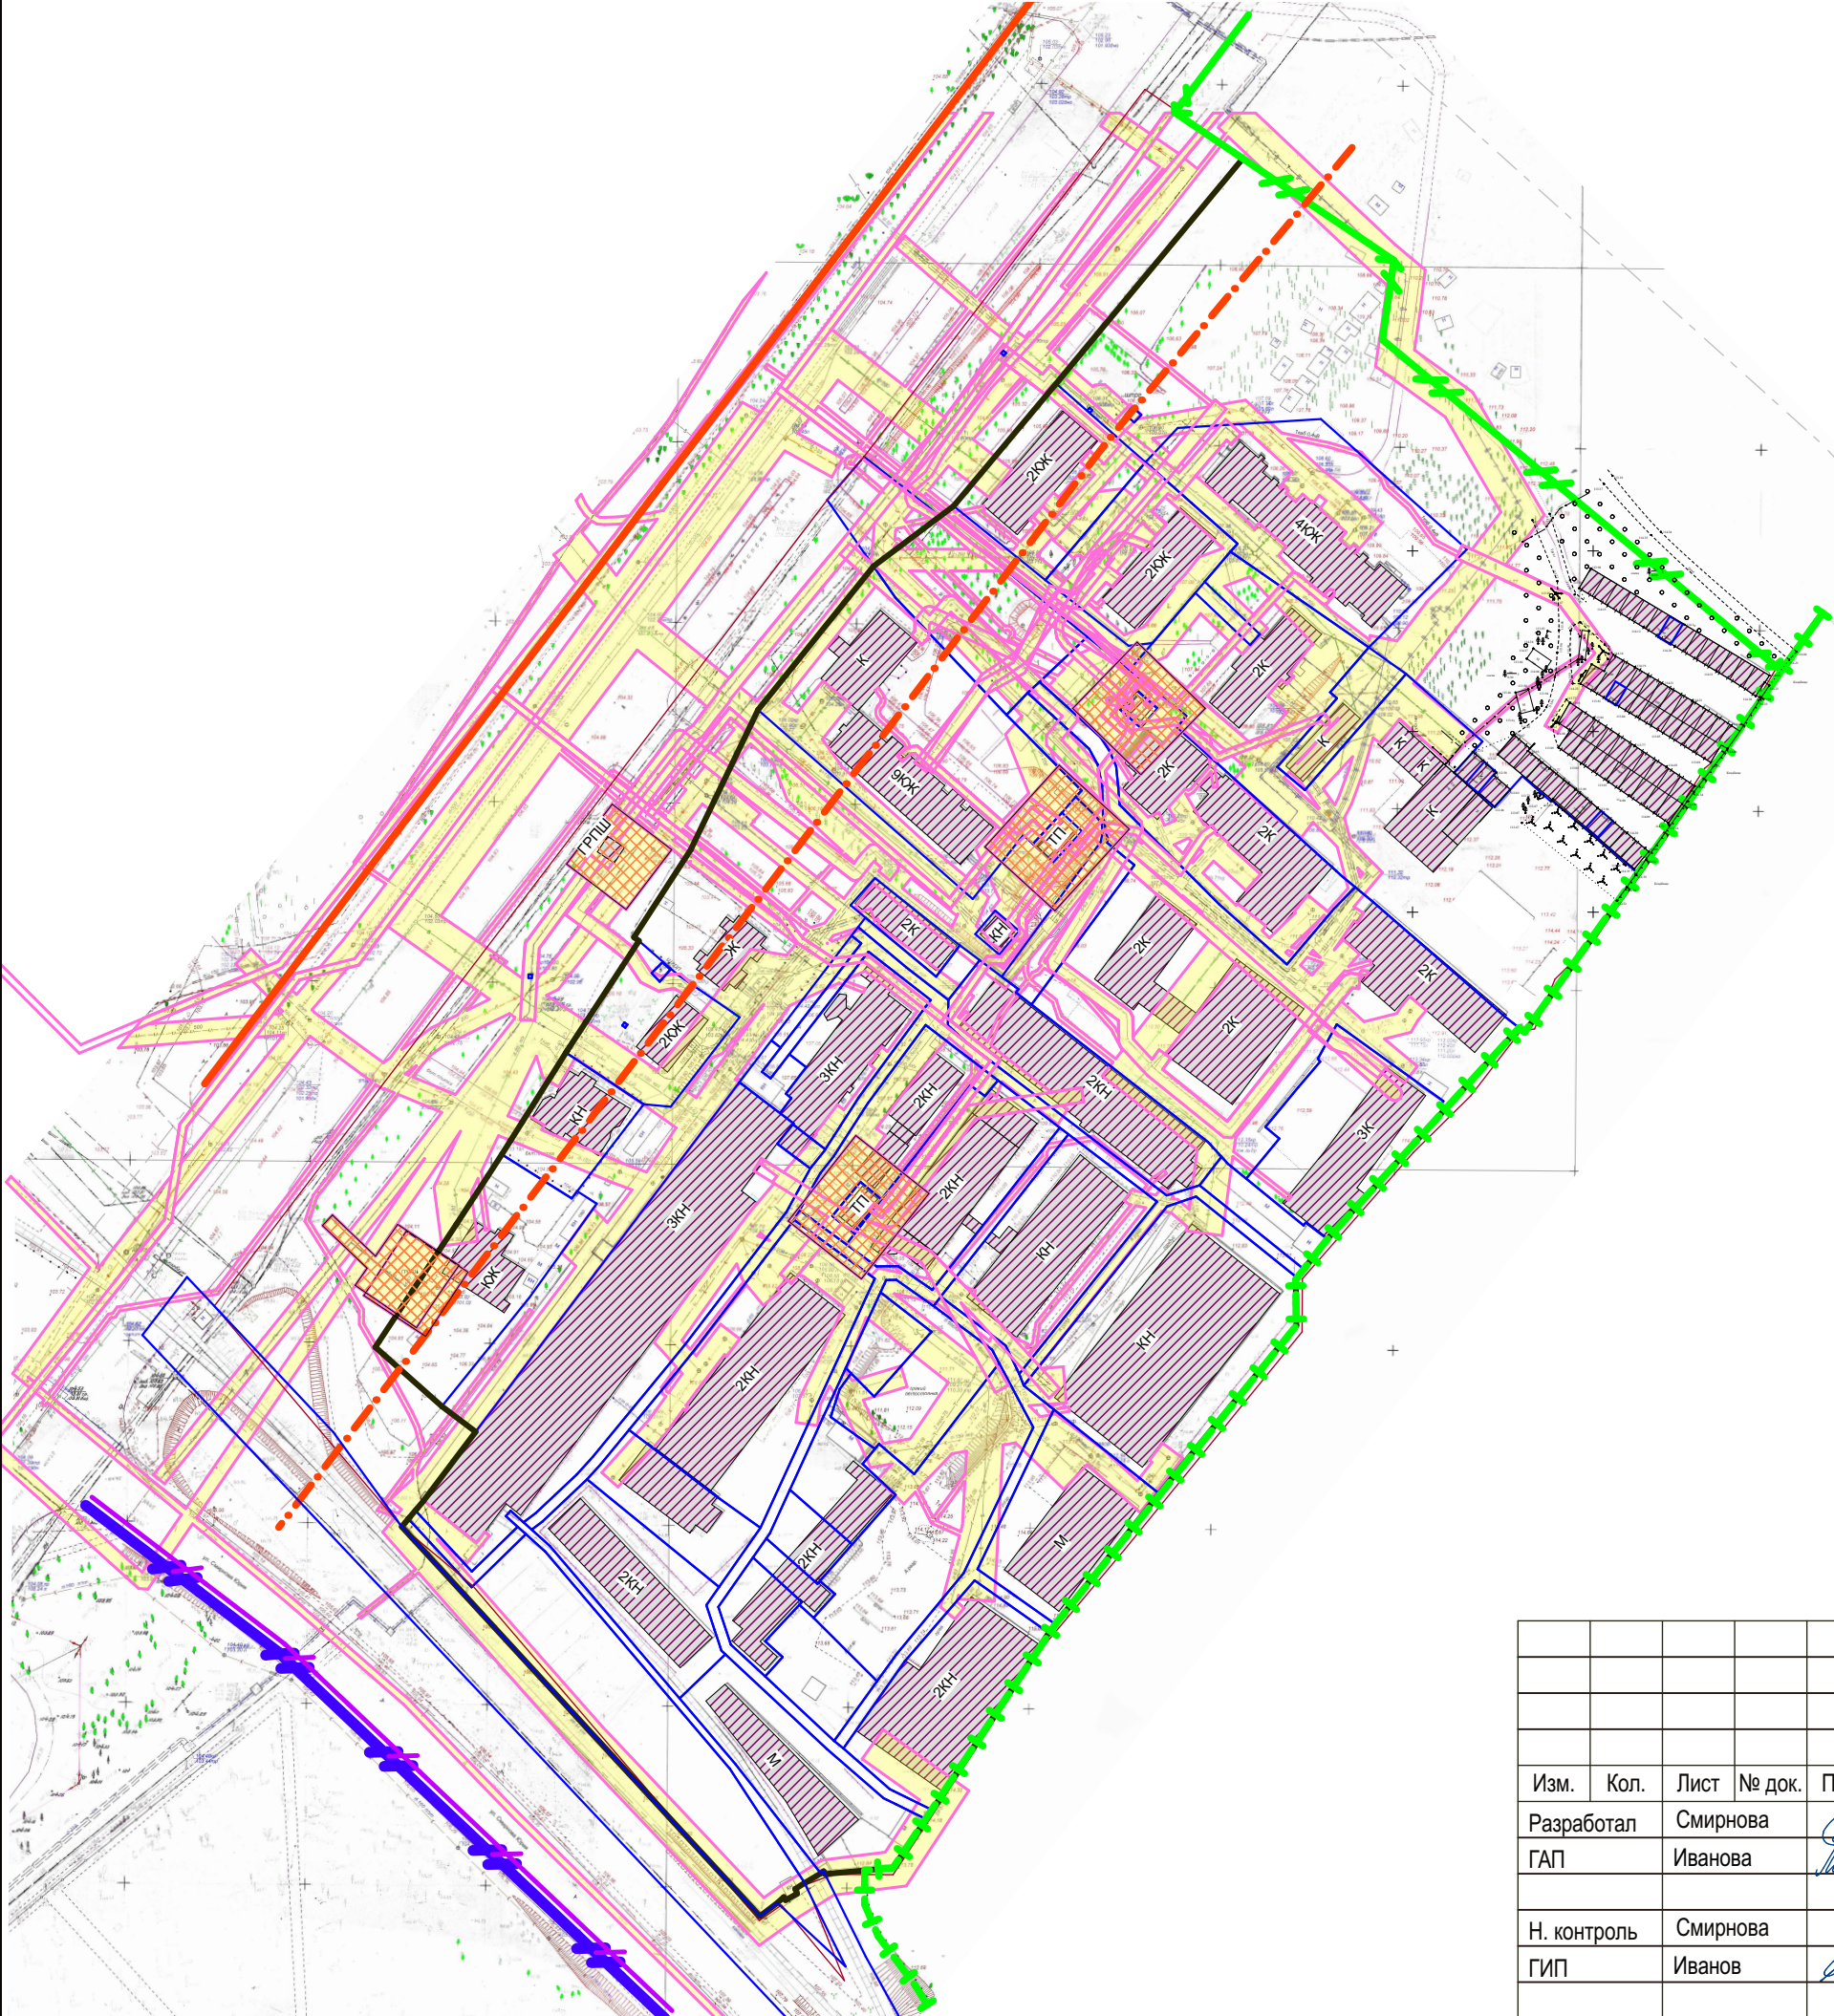

Условные обозначения	Наименование
	Существующие красные линии
	Устанавливаемые красные линии
	Граница существующего земельного участка на кадастровом плане территории
	Существующий объект капитального строительства
	Граница охранной зоны инженерных сетей по ЕГРН
	Охранная зона инженерных сетей
	Охранная зона объекта коммунального обслуживания
	Территория, в границах которой предусматриваются требования к архитектурно-градостроительному облику объектов
	Озелененная территория общего пользования "Зеленые насаждения в районе проспекта Мира, напротив парка отдыха "Берендеевка"
	Озелененная территория специального назначения "Кладбище по улице Галичской"
	Граница территории, расположенной за пределами исторического поселения, на которой находятся точки основных видовых раскрытий
	Граница исторического поселения
2ЖК	Этажность, характеристика здания

						ППТ			
						Документация по планировке территории, ограниченной улицей Смирнова Юрия, проспектом Мира, границей территориальной зоны Д-1 "Многофункциональная общественно-деловая зона"			
Изм.	Кол.	Лист	№ док.	Подпись	Дата	Материалы по обоснованию проекта межевания территории	Стадия	Лист	Листов
Разработал		Смирнова					ПП	4	
ГАП		Иванова				Схема границ зон с особыми условиями использования территории. М 1:2000.	ООО "ПЕРСПЕКТИВА" г. Кострома Свидетельство СРО № П-021-28082009		
Н. контроль		Смирнова							
ГИП		Иванов							