


Схема границ территорий объектов культурного наследия. М 1:10 000.

УСЛОВНЫЕ ОБОЗНАЧЕНИЯ:

- Граница элемента планировочной структуры
- Территория, в границах которой предусматриваются требования к архитектурно-градостроительному облику объектов
- Граница населенного пункта город Кострома
- Земли лесного фонда
- Граница лесопаркового зеленого пояса
- Санитарно-защитные зоны
- Существующие объекты капитального строительства
- Границы территории, расположенной за пределами исторического поселения, на которой находятся точки основных видовых раскрытий
- Границы исторического поселения

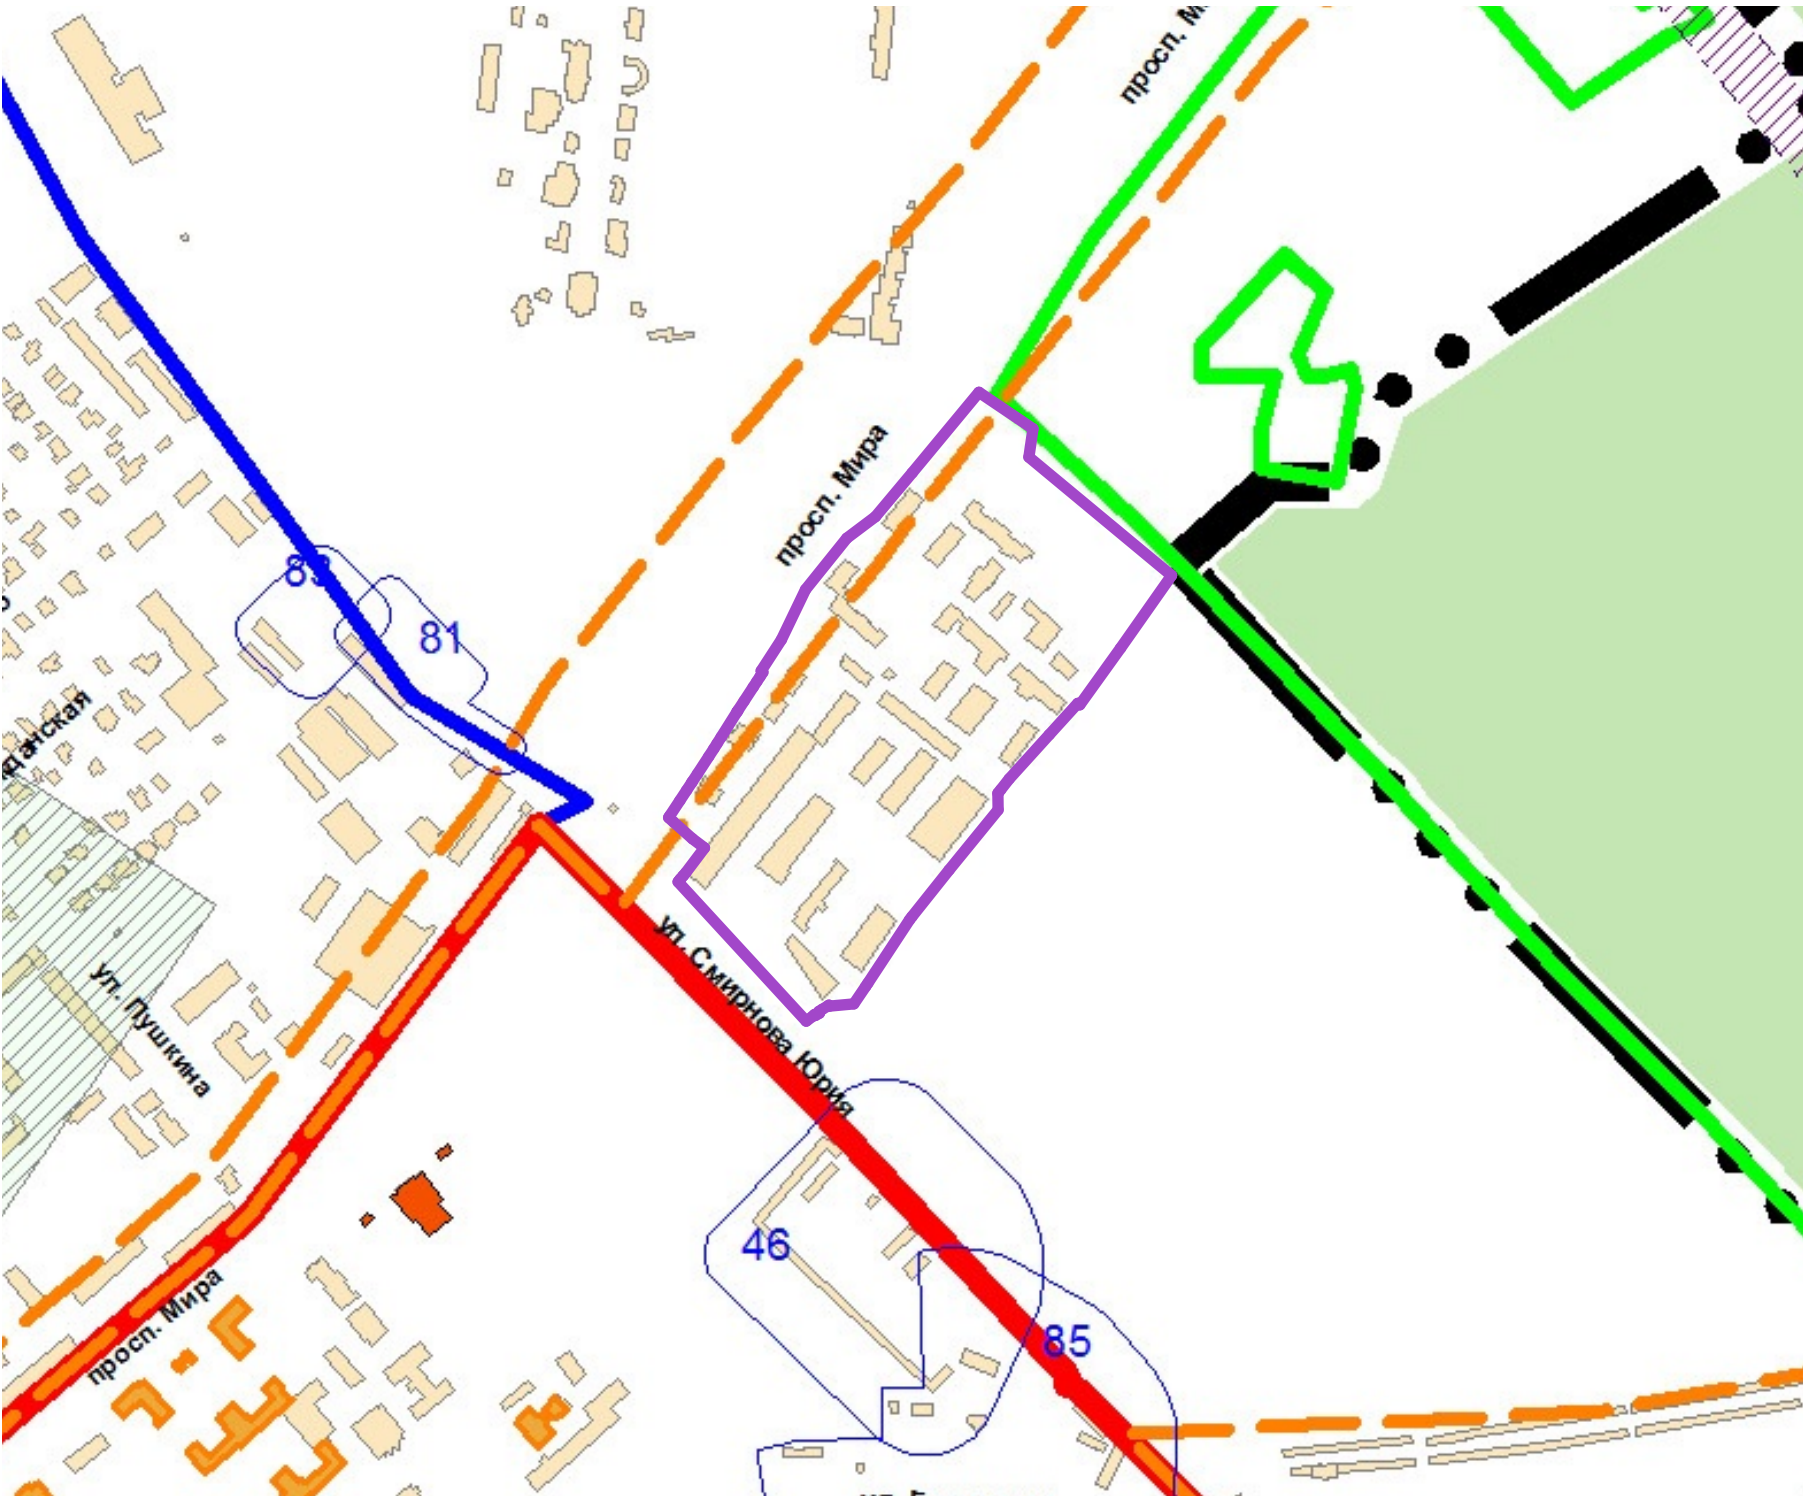

ПРИМЕЧАНИЯ:

1. Разрабатываемая территория расположена:
- вне границ зон охраны объектов культурного наследия;
 - вне границ территории исторического поселения федерального значения город Кострома Костромской области в соответствии с Приказом Министерства культуры Российской Федерации от 12 июля 2022 года № 1195 «Об утверждении предмета охраны, границ территории и требований к градостроительным регламентам в границах территории исторического поселения федерального значения город Кострома Костромской области»;
2. Защитные зоны объектов культурного наследия на разрабатываемую территорию не распространяются.

						ППТ			
						Документация по планировке территории, ограниченной улицей Смирнова Юрия, проспектом Мира, границей территориальной зоны Д-1 "Многофункциональная общественно-деловая зона"			
Изм.	Кол.	Лист	№ док.	Подпись	Дата	Основная часть проекта межевания территории	Стадия	Лист	Листов
Разработал	Мырикова						ПП	5	
ГАП	Иванова					Схема границ территорий объектов культурного наследия. М 1:10 000.	ООО "ПЕРСПЕКТИВА" г. Кострома Свидетельство СРО № П-021-28082009		
Н. контроль	Смирнова								
ГИП	Иванов								