

Схема границ территории объектов культурного наследия. М 1:10 000.


УСЛОВНЫЕ ОБОЗНАЧЕНИЯ:

Границы

-  Граница элемента планировочной структуры
-  Граница городского округа город Кострома
-  Территория, в границах которой предусматриваются требования к архитектурно-градостроительному облику объектов
-  Границы территории, расположенной за пределами исторического поселения, на которой находятся точки основных видовых раскрытий
-  Существующие объекты капитального строительства

Зоны санитарной охраны объектов водоснабжения

-  3 пояс

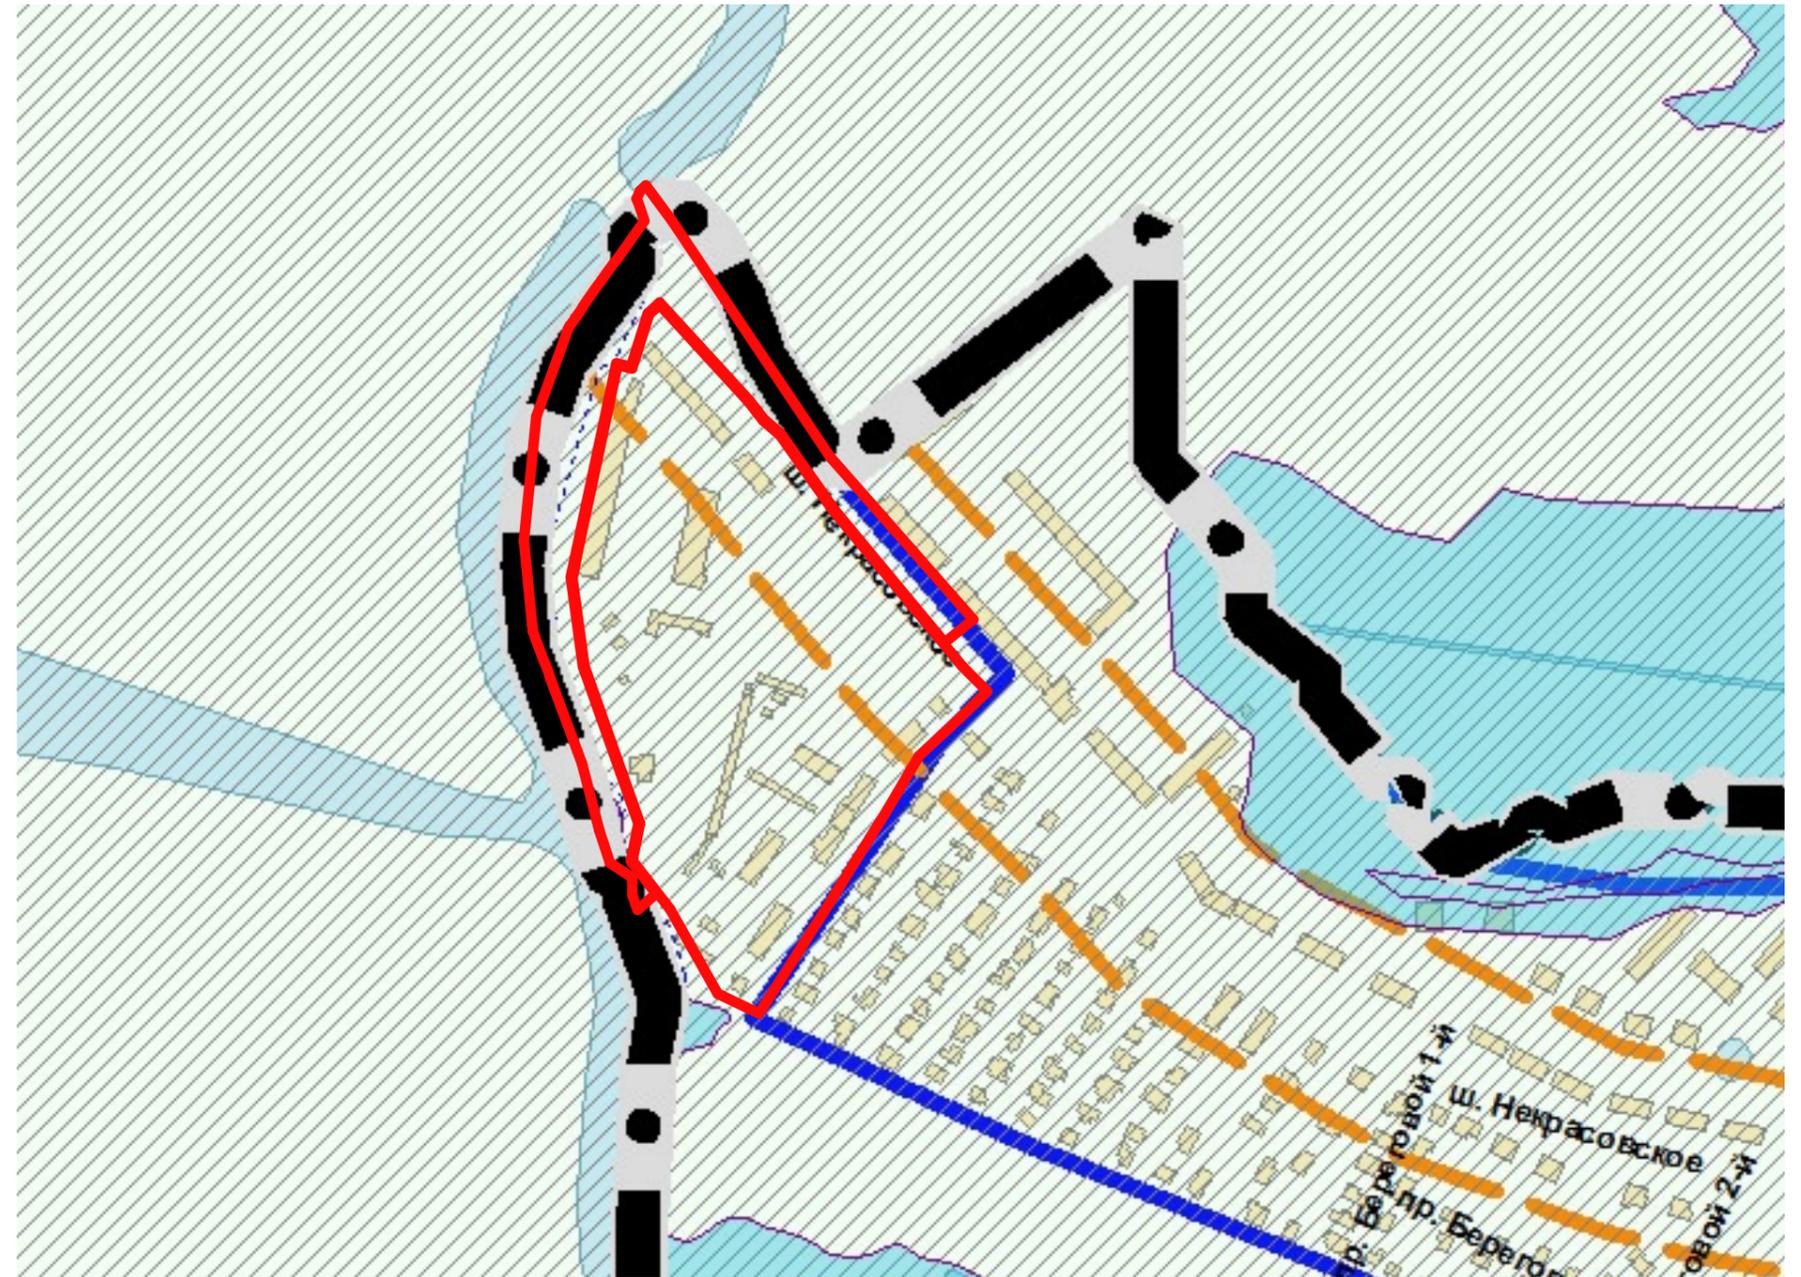

						ППТ				
						Проект планировки территории, ограниченной шоссе Некрасовским, проездом Береговым 2-м, границей города Костромы				
Изм.	Кол.	Лист	№ док.	Подпись	Дата	Материалы по обоснованию проекта межевания территории		Стадия	Лист	Листов
Разработал		Смирнова						ПП	5	
ГАП		Пехтерева				Схема границ территории объектов культурного наследия. М 1:10 000.		ООО "ПЕРСПЕКТИВА" г. Кострома Свидетельство СРО № П-021-28082009		
Н. контроль		Смирнова								
ГИП		Иванов								