


Схема границ территорий объектов культурного наследия.
Историко-культурный опорный план. М1:1000

УСЛОВНЫЕ ОБОЗНАЧЕНИЯ

Условные обозначения	
	Граница существующего земельного участка на кадастровом плане территории
44:27:040637:40	Кадастровый номер земельного участка
	Устанавливаемая красная линия
	Объект культурного наследия регионального наследия
	Граница зоны охраны исторической части г. Костромы
	Утраченный исторический ценный градостроительный объект
	Исторически ценные градостроительные объекты
	Здания современной застройки, диссонирующие с характером исторической застройки
	Исторические красные линии
	Сохранившиеся исторические линии застройки
	Предполагаемая территория объекта культурного наследия
1	Объект культурного наследия регионального значения - Дом жилой для служащих фабрики Брюханова, кон. XIX в., ул. Симановского, 96
2	Объект культурного наследия регионального значения - Доходный дом Гурьянова, 1910-е гг., ул. Симановского, 94/1
3	Объект культурного наследия регионального значения - Власьевская церковь, 1805 г., ул. Симановского, 92
4	Объект культурного наследия регионального значения - Дом жилой для служащих фабрики Брюханова, (фабрики Анонимного общества Гатри, Жерар и Михиней), кон. XIX - нач. XX в., ул. Симановского, 80/25
5	Объект культурного наследия регионального значения - Дом жилой, 2-я пол. XIX в., ул. Борьбы, 43

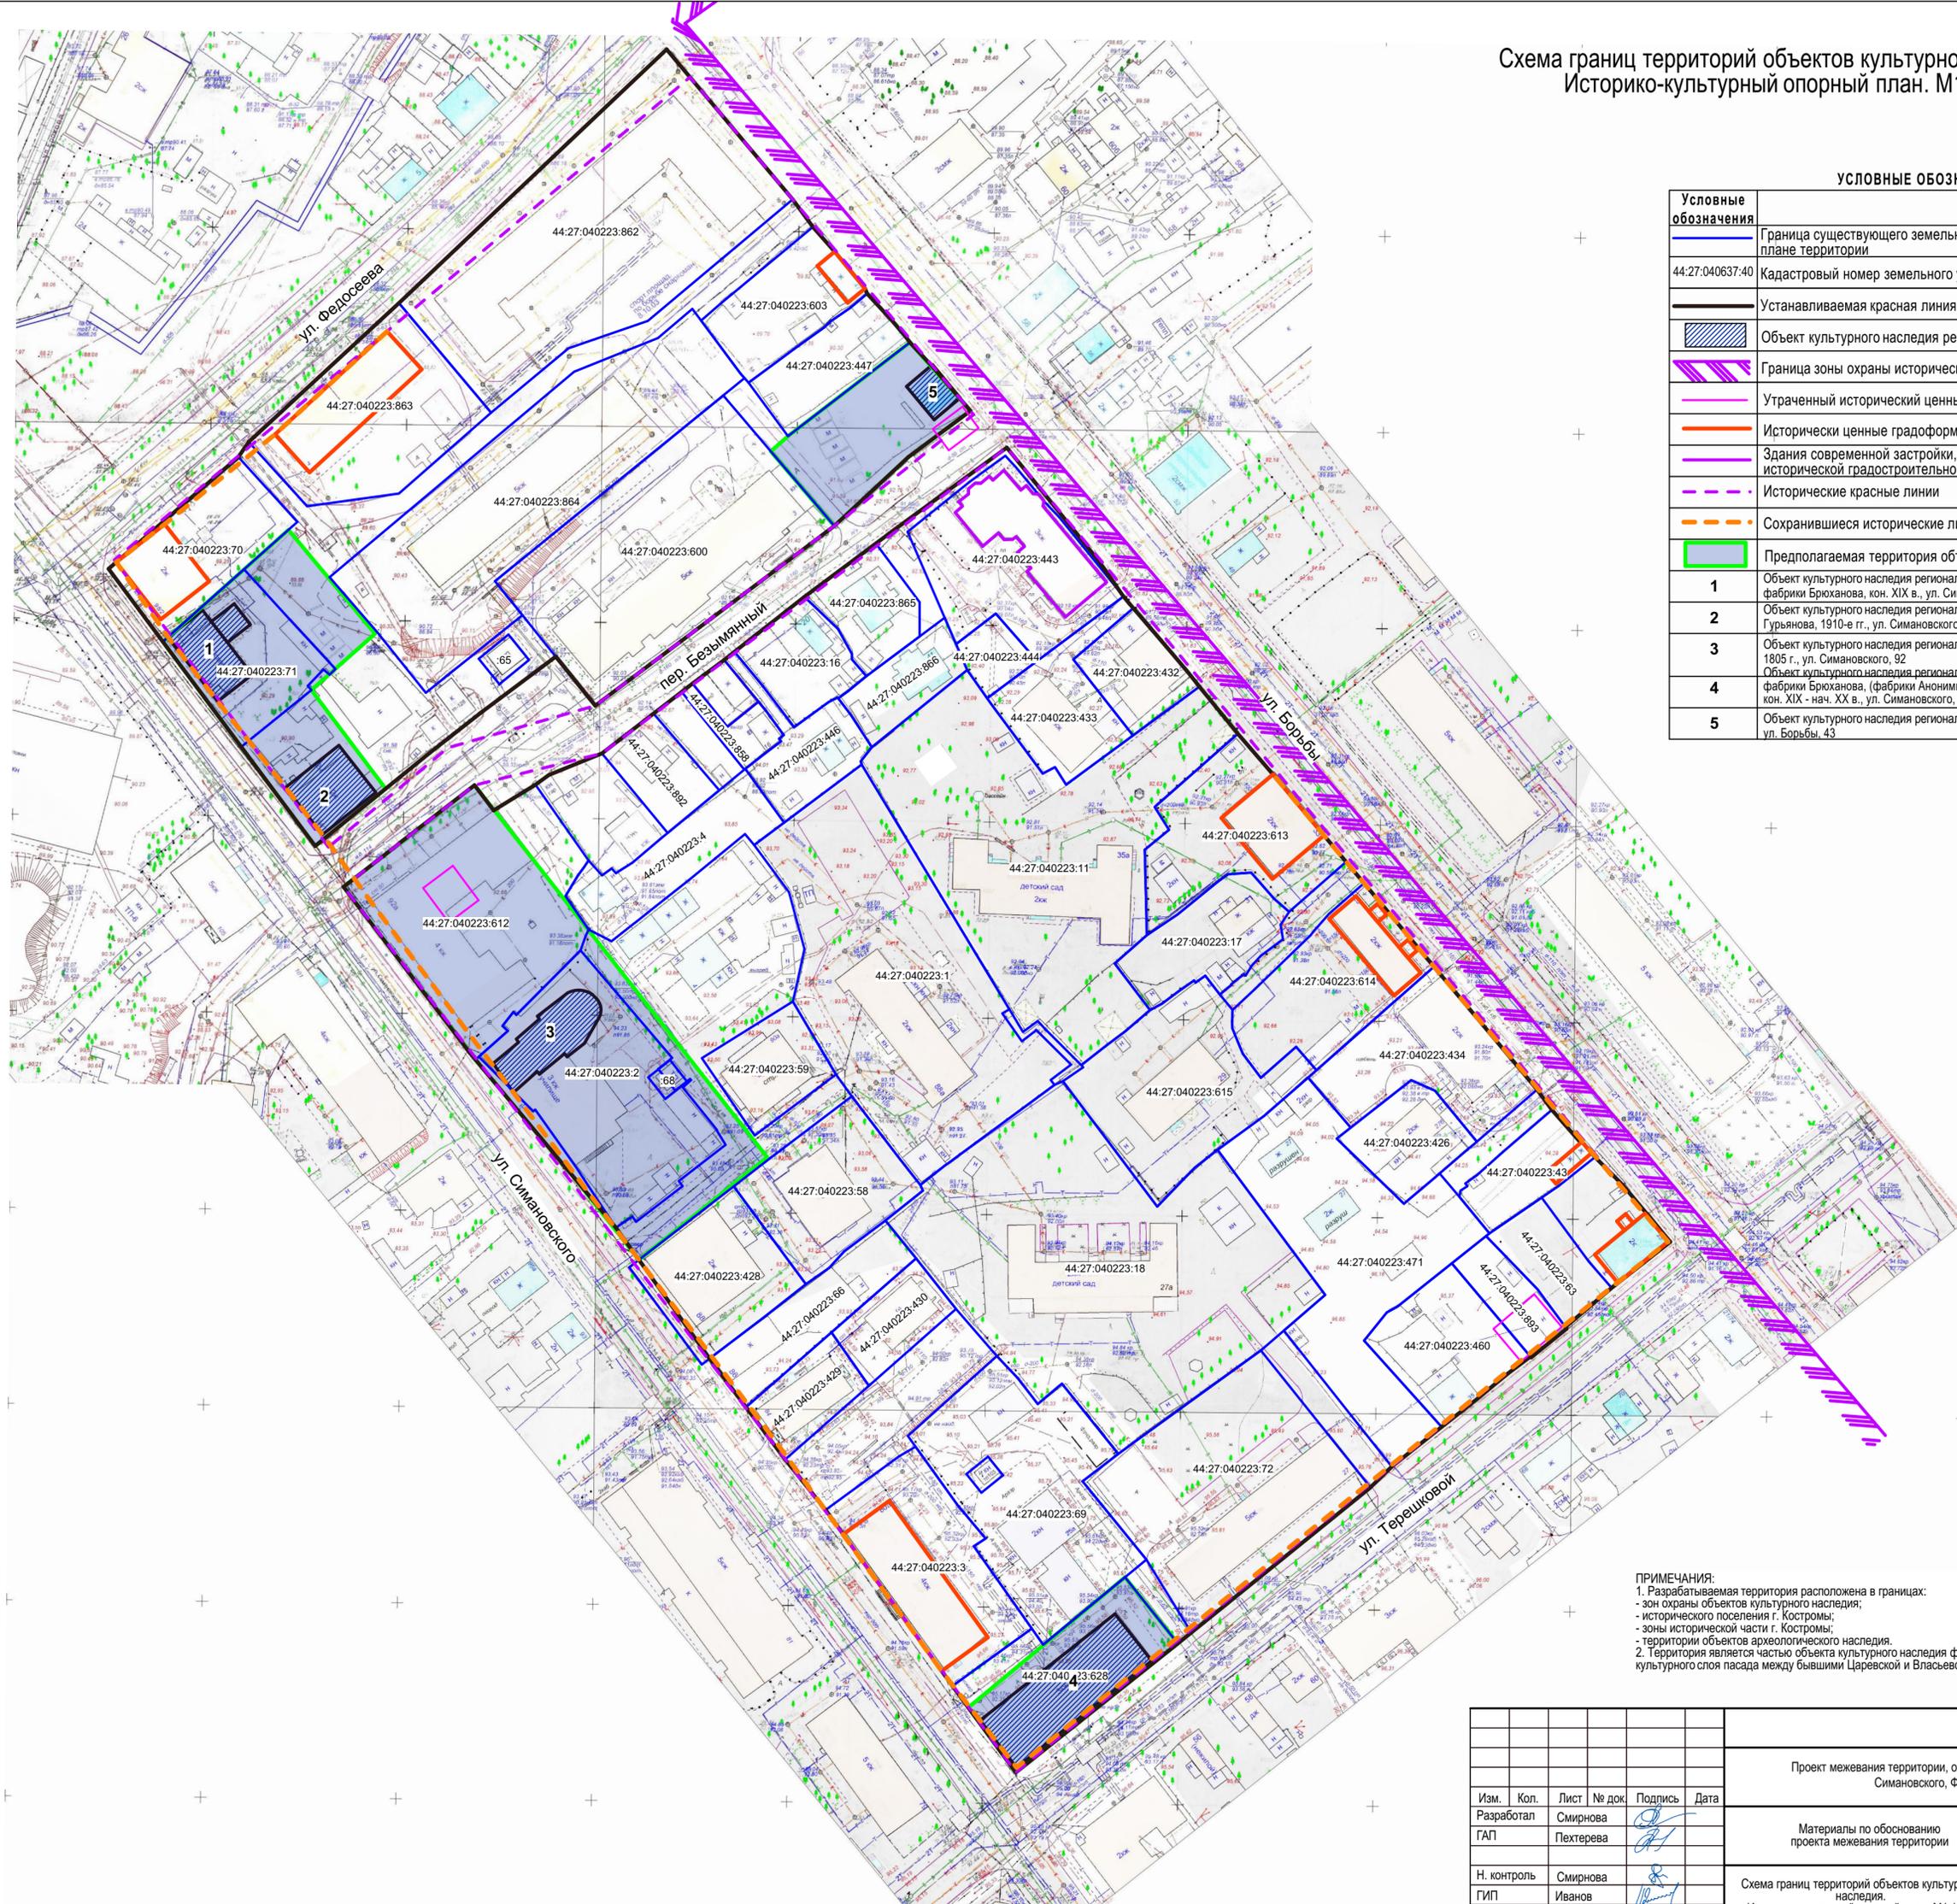

ПРИМЕЧАНИЯ:
1. Разрабатываемая территория расположена в границах:
- зон охраны объектов культурного наследия;
- исторического поселения г. Костромы;
- зон исторической части г. Костромы;
- территории объектов археологического наследия.
2. Территория является частью объекта культурного наследия федерального значения "Участок культурного слоя пасада между бывшими Царевской и Власьевской улицами, XIV-XVIII вв".

Проект межевания территории, ограниченной улицами Терешковой, Симановского, Федосеева, Борьбы					
Изм.	Кол.	Лист	№ док	Подпись	Дата
Разработал		Смирнова			
ГАП		Пехтерева			
Н. контроль		Смирнова			
ГИП		Иванов			
				Материалы по обоснованию проекта межевания территории	Стадия ПП
				Схема границ территорий объектов культурного наследия. Историко-культурный опорный план. М1:1000	Лист 4
				ООО "ПЕРСПЕКТИВА" г. Кострома Свидетельство СРО № П-021-28082009	Листов 4