Схема вертикальной планировки территории, инженерной подготовки и инженерной защиты территории. М 1:1000.

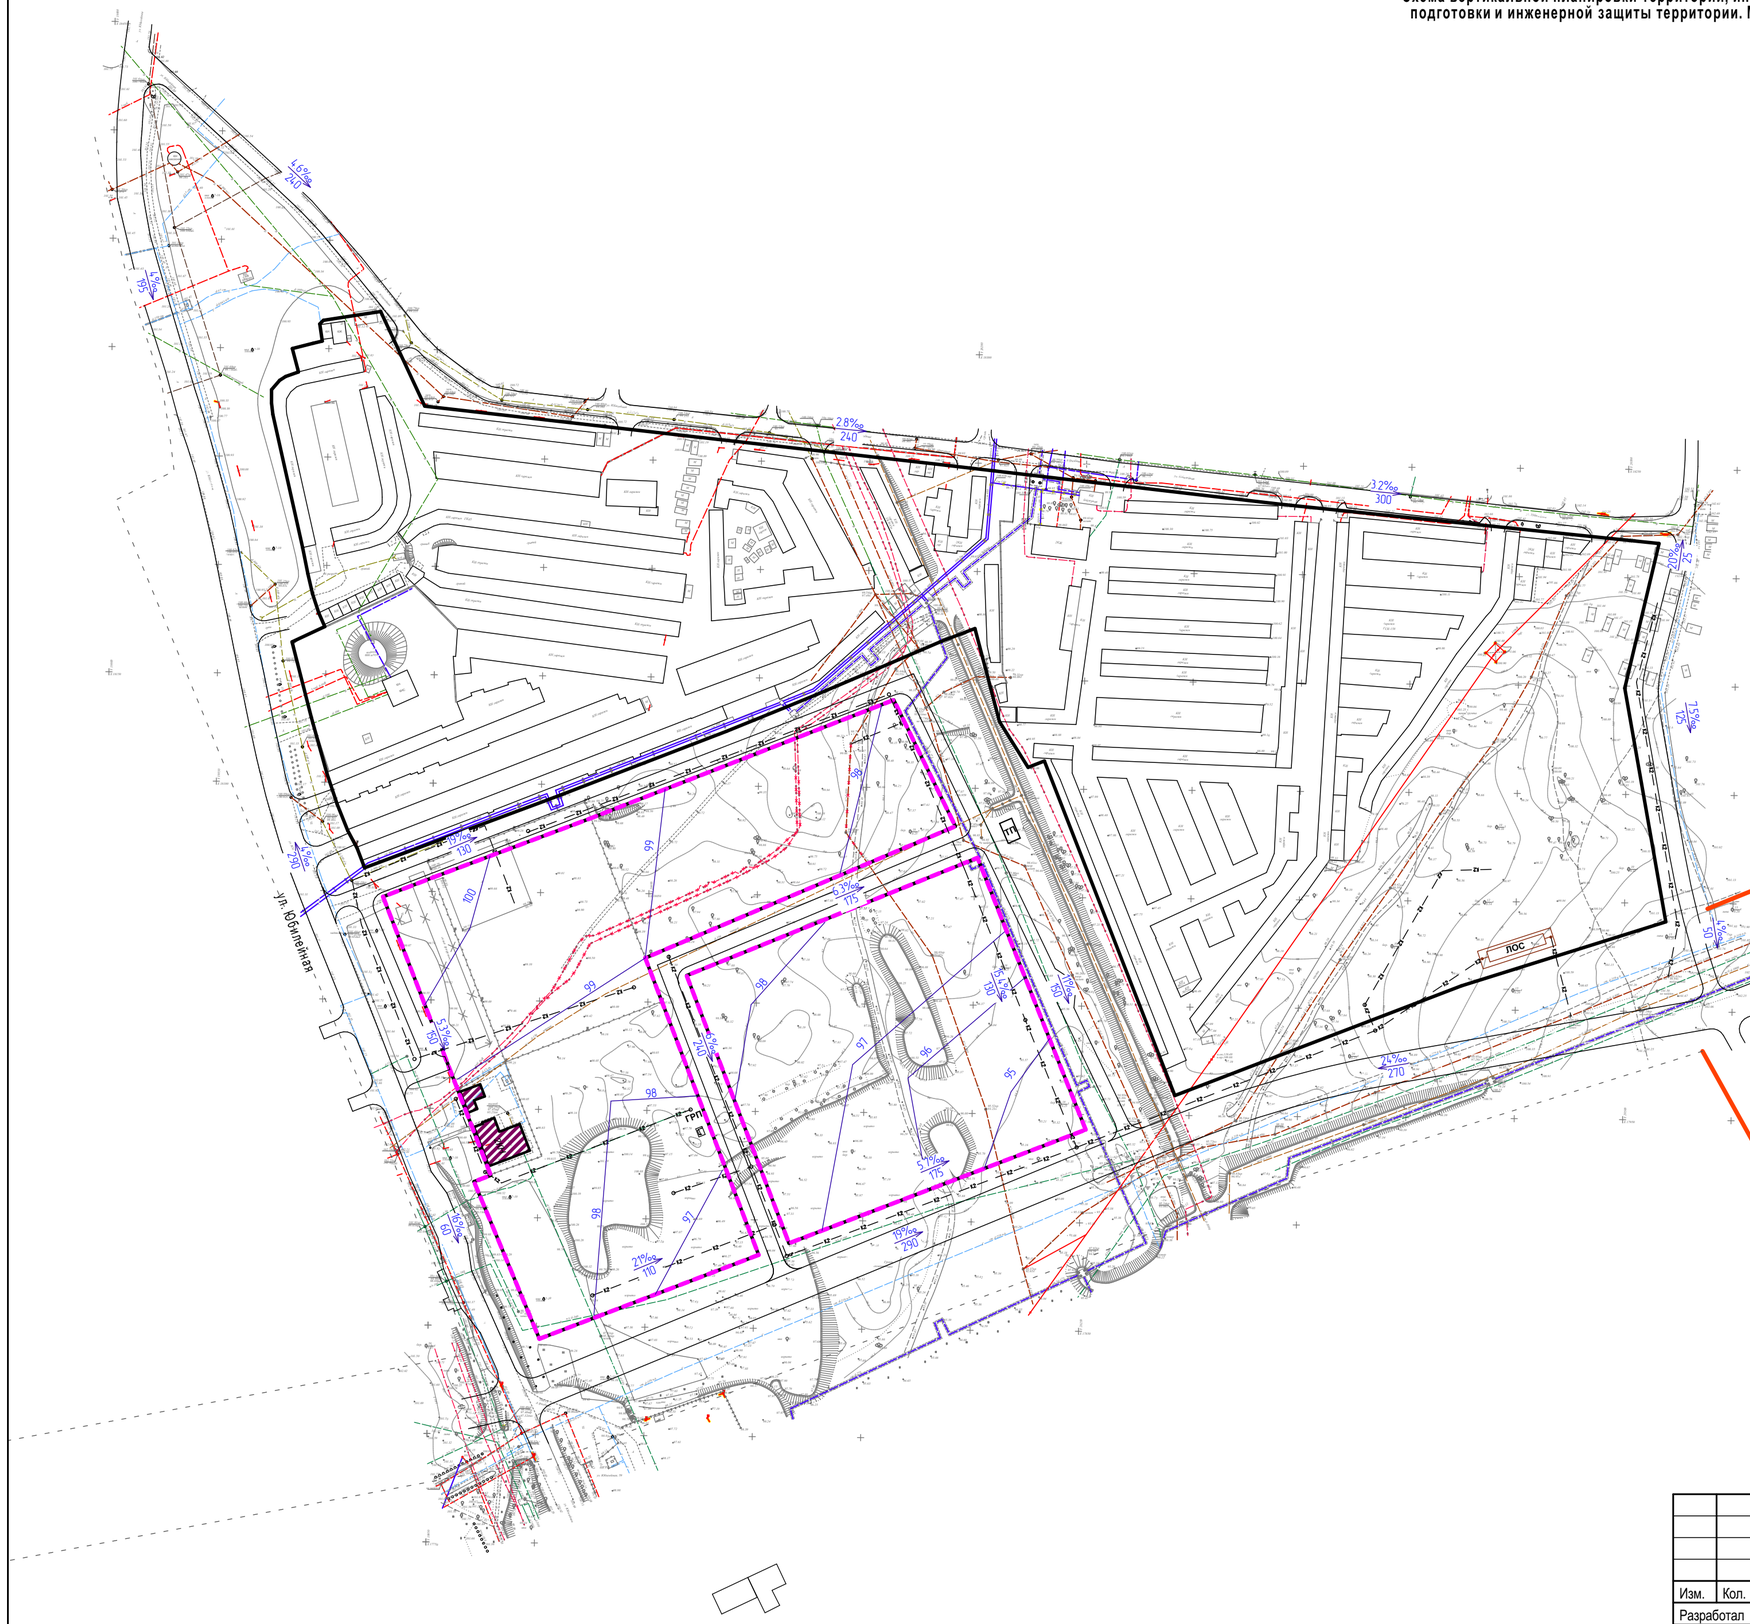

Условные обозначения	Наименование
	Граница существующего земельного участка на кадастровом плане территории
2Ю	Этажность, характеристика здания
В	Существующий водопровод
	Существующая ЛЭП низкого напряжения
Г	Существующий газопровод
К	Существующая сеть канализации
КЛ	Существующая сеть ливневой канализации
	Существующие красные линии
	Устанавливаемые красные линии
	Граница зон планируемого размещения объектов капитального строительства
	Проектируемая сеть ливневой канализации
5‰ 33,6	Продольный уклон

Поперечный профиль дорожного полотна

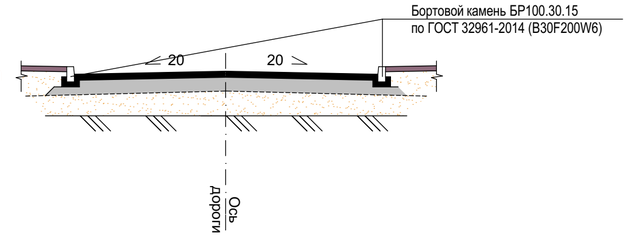

						ППТ	
						Проект планировки территории, ограниченной продолжением улицы Индустриальной ко второму мосту через реку Волгу, улицей Юбилейной, улицами местного значения в микрорайоне Юбилейный	
Изм.	Кол.	Лист	№ док.	Подпись	Дата		
Разработал		Смирнова				Материалы по обоснованию проекта планировки территории	Стадия: ПП; Лист: 6; Листов:
ГАП		Пехтерева					
Н. контроль		Смирнова				Схема вертикальной планировки территории, инженерной подготовки и инженерной защиты территории. М 1:1000.	ООО "ПЕРСПЕКТИВА" г. Кострома Свидетельство СРО № П-021-28082009
ГИП		Иванов					

А2