

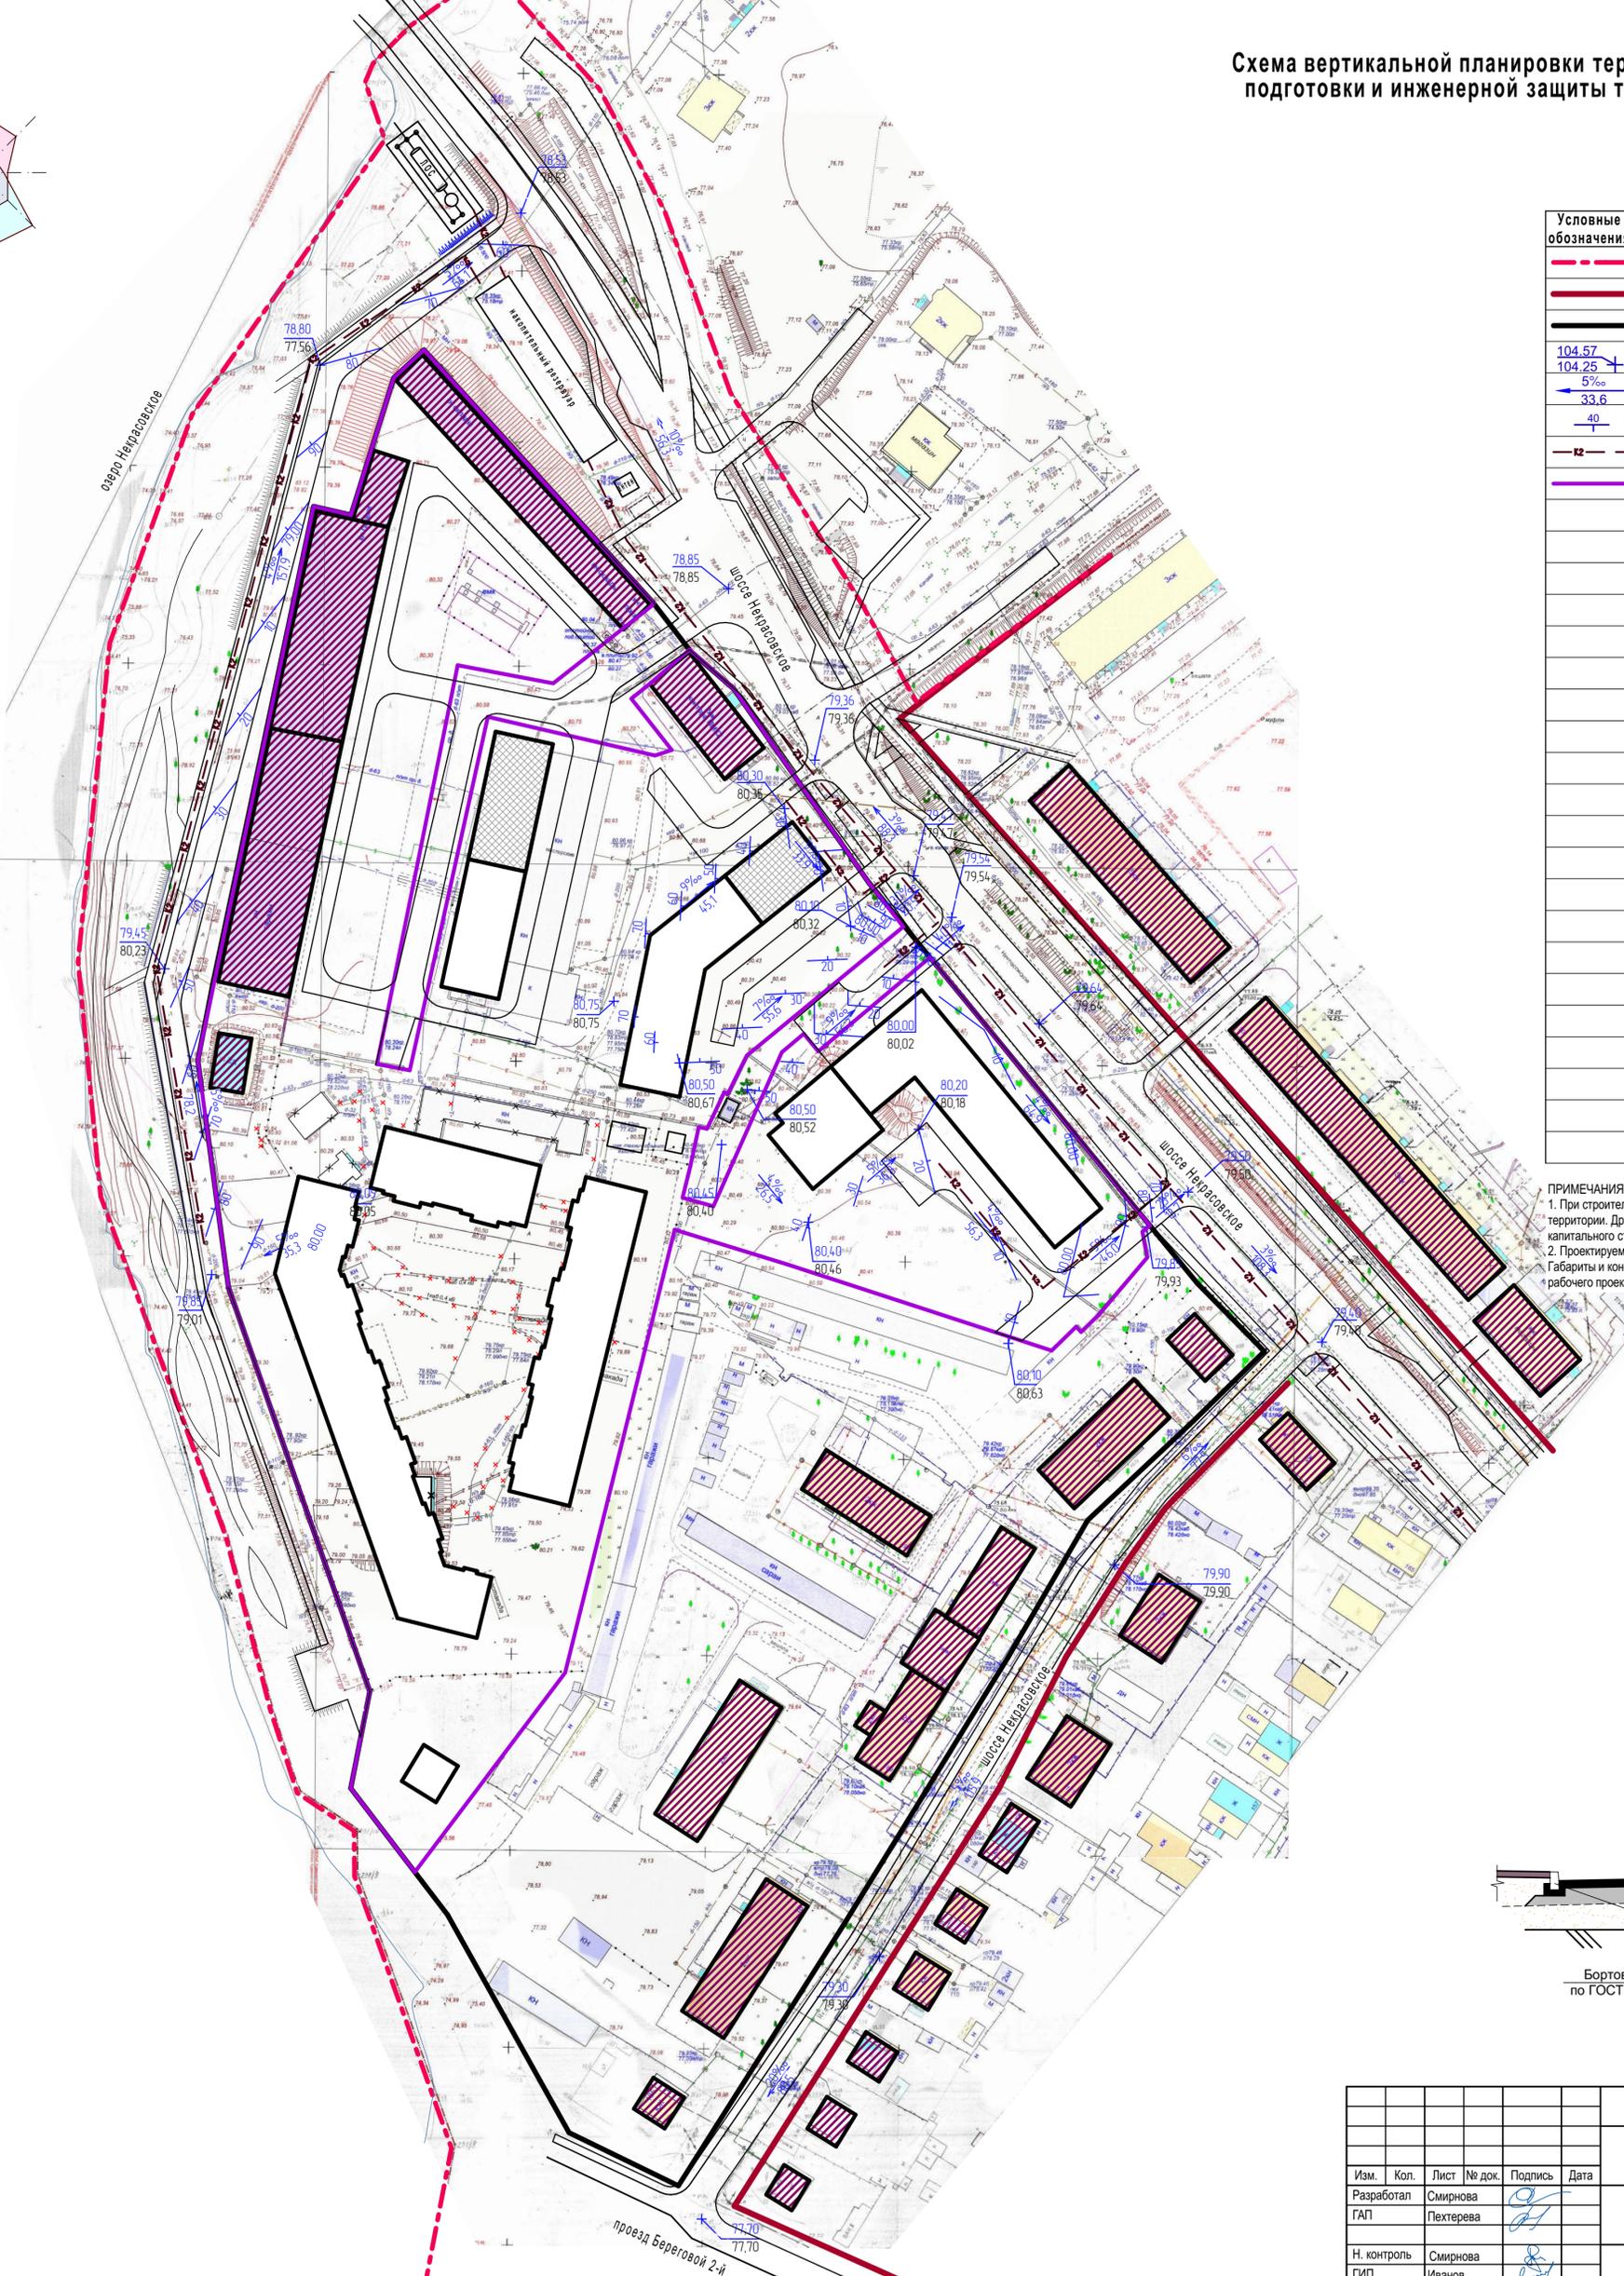


Схема вертикальной планировки территории, инженерной подготовки и инженерной защиты территории. М 1:1000.

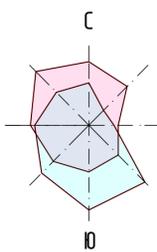

Условные обозначения	НАИМЕНОВАНИЕ
	Граница городского округа город Кострома
	Существующие красные линии
	Устанавливаемые красные линии
	Проектные отметки по осям проезжих частей в местах пересечения улиц и проездов
	Проектный продольный уклон
	Красные проектируемые горизонтали
	Проектируемая сеть ливневой канализации
	Граница зон планируемого размещения объектов капитального строительства

ПРИМЕЧАНИЯ:
 1. При строительстве в зоне с высокими грунтовыми водами предусмотреть дренирование территории. Дренаж территории разрабатывается на стадии рабочего проектирования объекта капитального строительства.
 2. Проектируемые объекты капитального строительства показаны условно. Габариты и конфигурация объектов капитального строительства будут определяться на стадии рабочего проектирования.

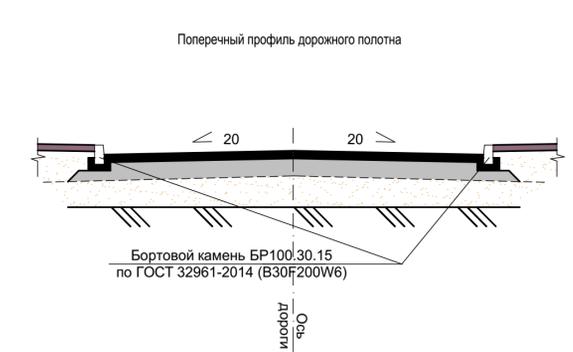

ППТ						ООО "ПЕРСПЕКТИВА" г. Кострома Свидетельство СРО № П-021-28082009		
Проект планировки территории, ограниченной шоссе Некрасовским, проездом Бerezовым 2-м, границей города Костромы						Стадия	Лист	Листов
Изм.	Кол.	Лист	№ док.	Подпись	Дата	ПП	6	
Разработал		Смирнова				Материалы по обоснованию проекта планировки территории		
ГАП		Пехтерева						
Н. контроль		Смирнова				Схема вертикальной планировки территории, инженерной подготовки и инженерной защиты территории. М 1:1000.		
ГИП		Иванов						