



Условные обозначения	Наименование
	Существующие красные линии
	Устанавливаемые красные линии
	Границы существующего земельного участка на кадастровом плане территории
	Существующий объект капитального строительства, жилые здания
	Строющийся объект капитального строительства
	Проектируемый объект капитального строительства
	Реконструируемый объект капитального строительства
	Сечение поперечного профиля автомобильной дороги

Поперечный профиль автомобильной дороги 3-3. М 1:100.

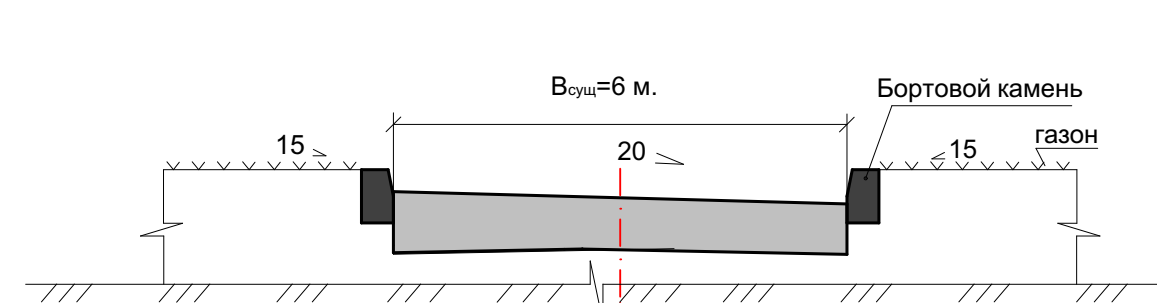

Поперечный профиль автомобильной дороги 2-2. М 1:100.

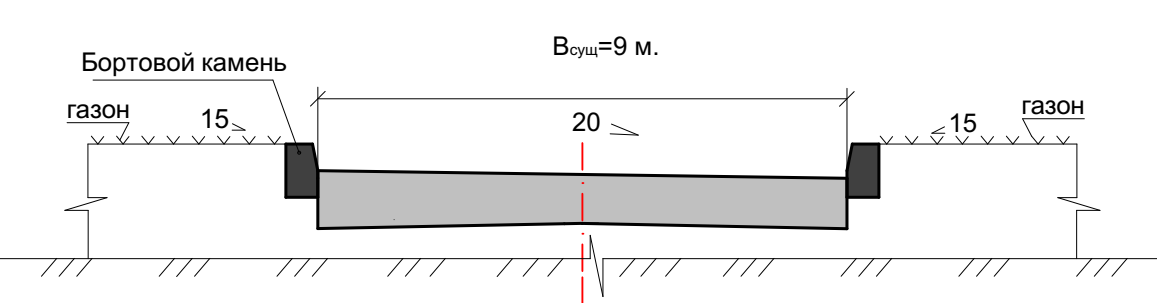

Поперечный профиль автомобильной дороги 1-1. М 1:100.

ПРИМЕЧАНИЯ:
 1. При строительстве в зоне подтопления предусмотреть дренажирование территории.
 2. Дренаж территории разрабатывается на стадии рабочего проектирования объекта капитального строительства.
 3. Проектируемые объекты капитального строительства показаны условно. Габариты и конфигурация объектов капитального строительства будут определяться на стадии рабочего проектирования.

ПЗУ					
Изменения в документацию по планировке территории в районе особо охраняемой природной территории регионального значения туристско-рекреационной местности «Парк "Бередейка"»					
Имя	Коп.	Лист	№ док.	Подпись	Дата
Разработал	Смирнова				
ГАП	Иванова				
Материалы по обоснованию проекта планировки территории				Стадия	Лист
				ПЛ	6
Н контроль	Смирнова				
ГИП	Иванова				
Схема вертикальной планировки территории инженерной подготовки и инженерной защиты территории. М 1:2000.				ООО "ПЕРСПЕКТИВА". Кастрома Сидельникова СРО № П-021-28082009	