


Чертеж границ существующих и планируемых элементов планировочной структуры. М 1:2000

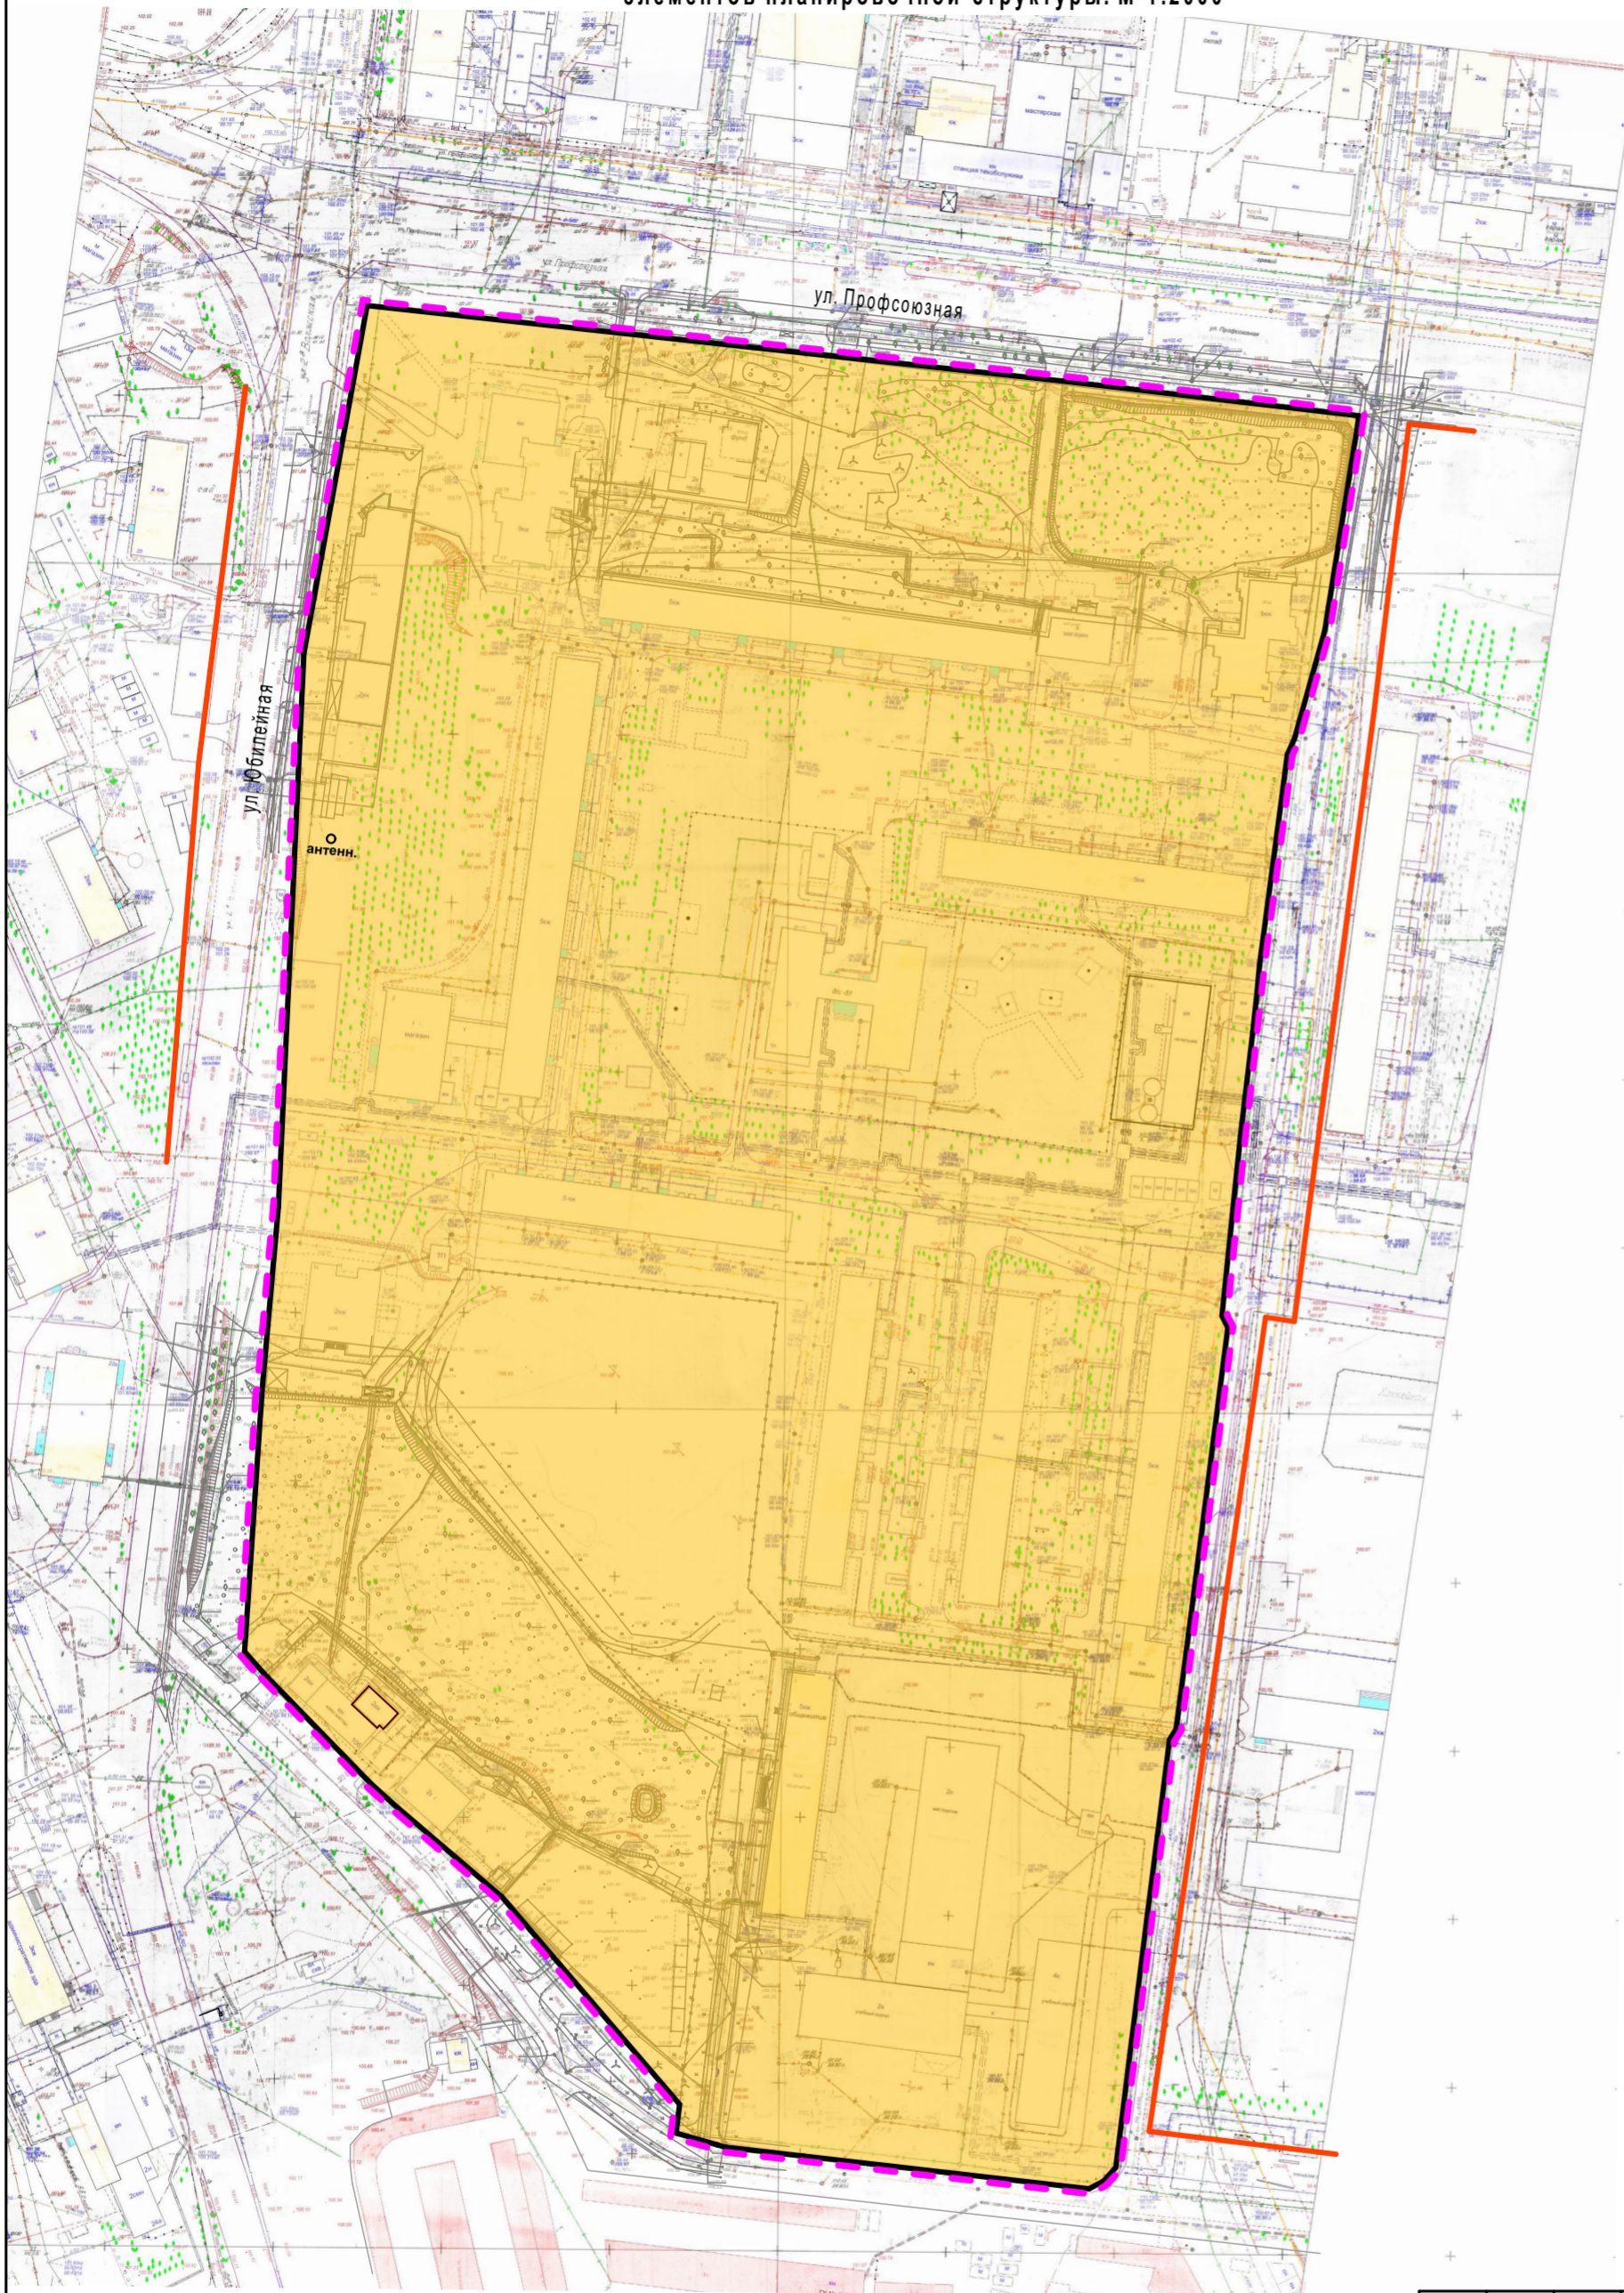

Условные обозначения	Наименование
	Существующие красные линии
	Устанавливаемые красные линии
	Существующий элемент планировочной структуры (квартал)
	Граница существующего элемента планировочной структуры (квартал)

Примечание: планируемый элемент планировочной структуры совпадает с существующим элементом планировочной структуры

ППТ						Документация по планировке территории, ограниченной улицами Юбилейной, Профсоюзной в микрорайоне Юбилейном			
Изм.	Кол.	Лист	№ док.	Подпись	Дата	Основная часть проекта планировки территории	Стадия	Лист	Листов
Разработал		Смирнова					ПП	7	
ГАП		Пехтерева							
Н. контроль		Смирнова				Чертеж границ существующих и планируемых элементов планировочной структуры. М 1:2000.	ООО "ПЕРСПЕКТИВА" г. Кострома Свидетельство СРО № П-021-28082009		
ГИП		Иванов							