
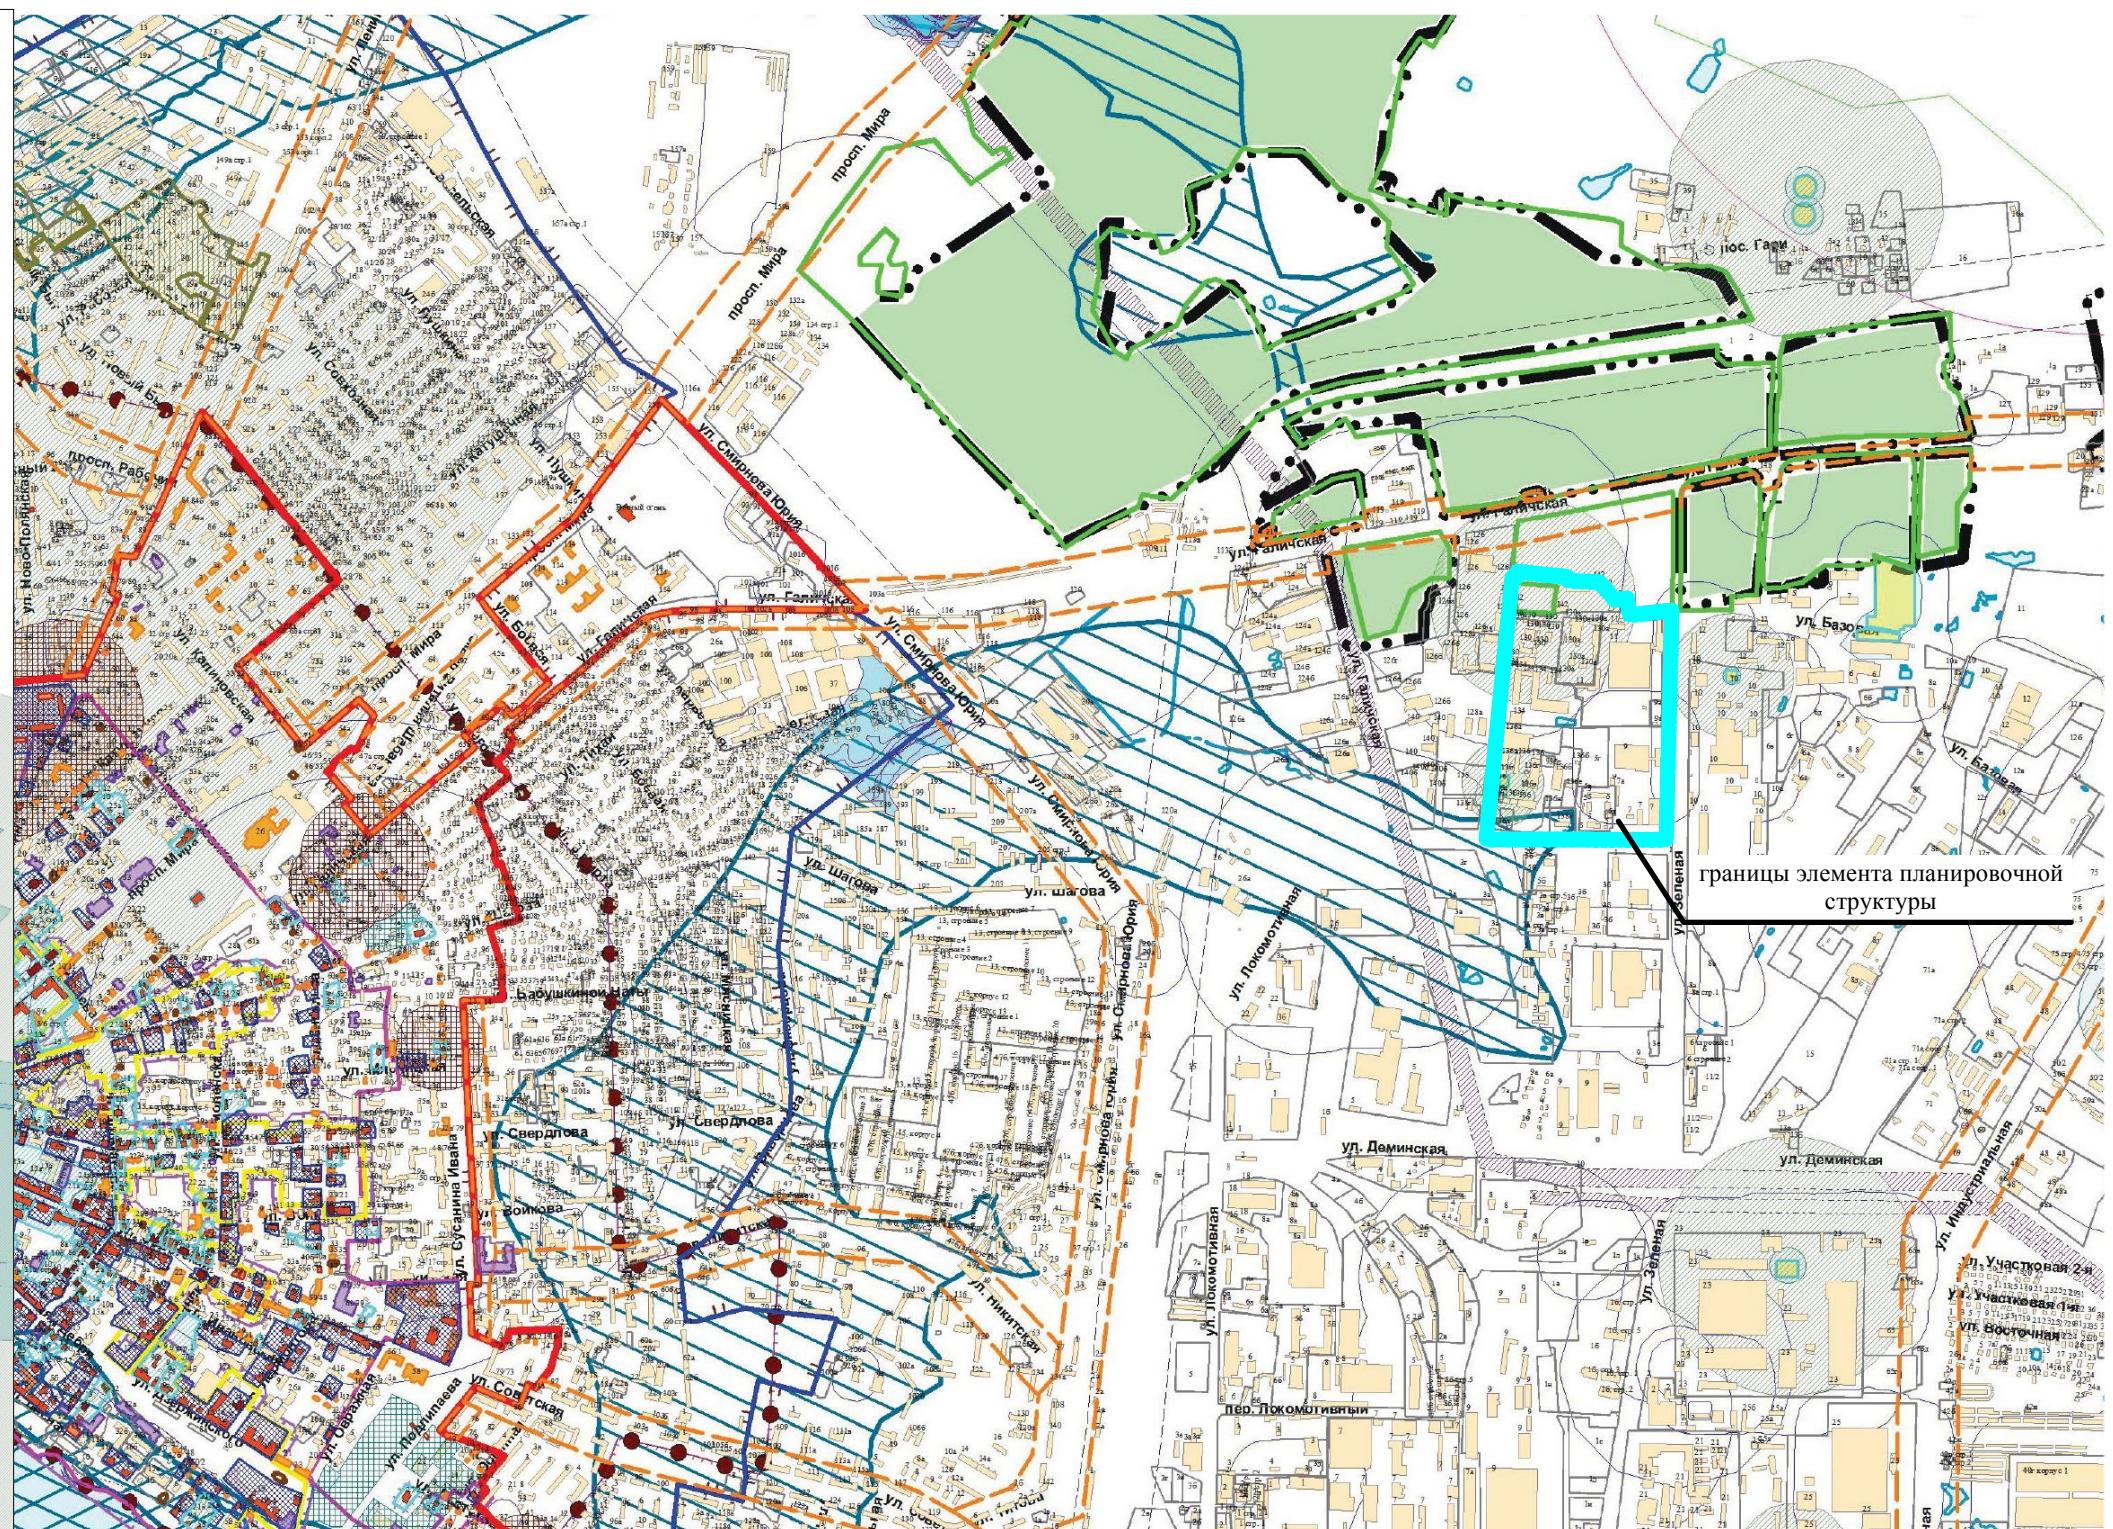


Четреж границ територии объектов культурного наследия

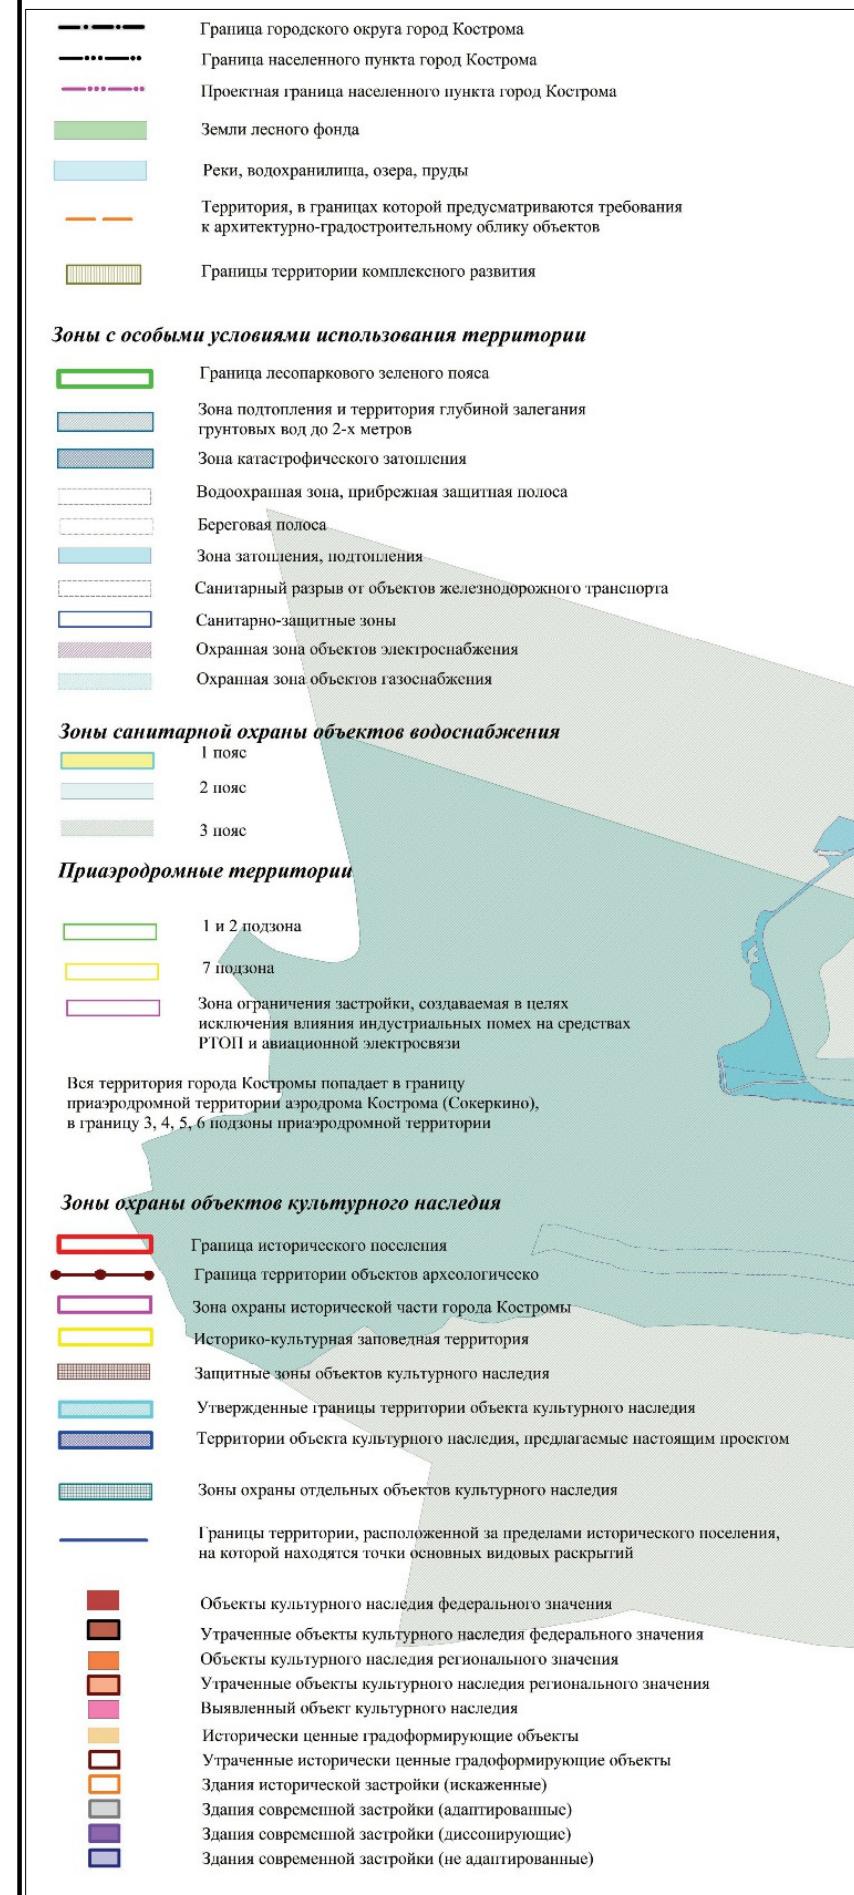

				<p>Документация по планировке территории, ограниченной улицей Галичской, границей территориальной зоны зеленых насаждений общего пользования Р-1, улицей Зеленой, проездом между улицами Галичской и Зеленой</p>
<p>Чертеж границ территории объектов культурного наследия</p>				
Должн.	Ф.И.О.	Подп.	дата	
				<p>ПРОЕКТ МЕЖЕВАНИЯ ТЕРРИТОРИИ Материалы по обоснованию</p>
				<p>Стадия</p> <p>Лист</p> <p>Листов</p>
				<p>П</p>