


Чертеж границ зон планируемого размещения объектов капитального строительства. М 1:2000

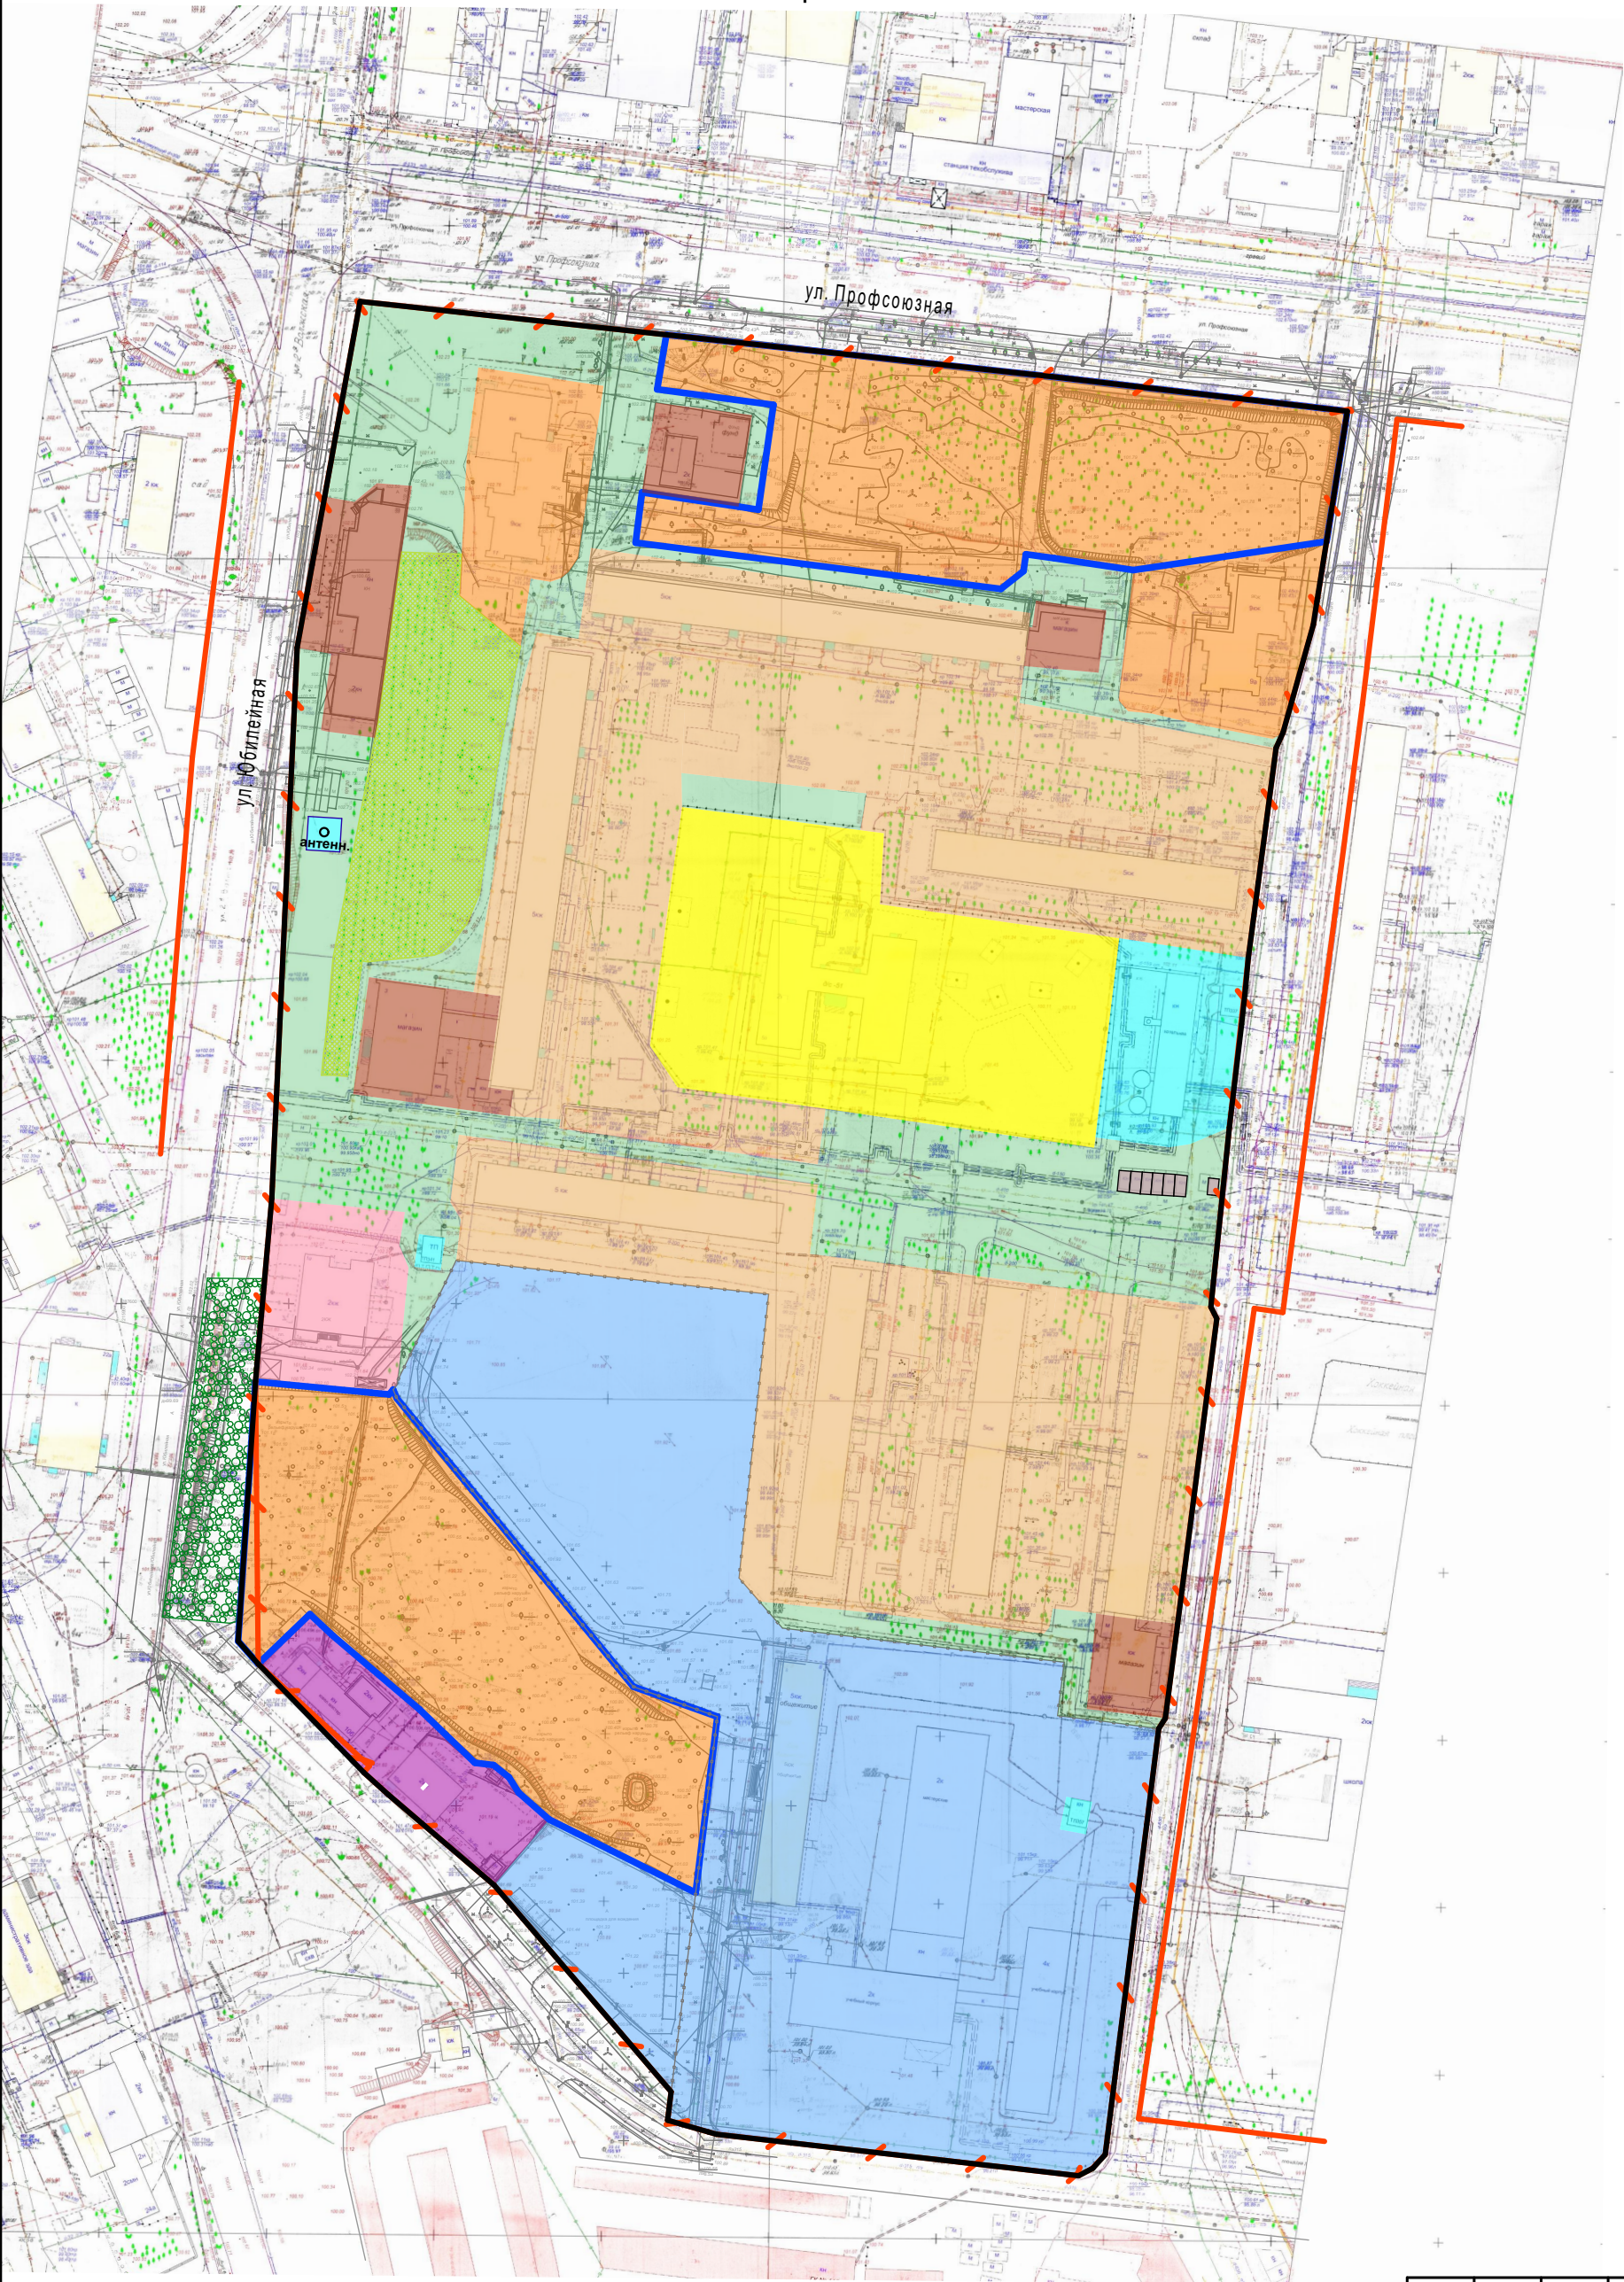

| Условные обозначения | Наименование   |
|----------------------|---|
|                      | Существующие красные линии   |
|                      | Устанавливаемые красные линии   |
|                      | Граница зон планируемого размещения объектов капитального строительства   |
|                      | Зона размещения магазинов   |
|                      | Зона размещения объектов общественно-делового управления   |
|                      | Зона размещения малоэтажной жилой застройки *   |
|                      | Зона размещения среднеэтажной жилой застройки   |
|                      | Зона размещения многоэтажной жилой застройки (высотной застройки)   |
|                      | Зона размещения гаражей для собственных нужд   |
|                      | Зона размещения объектов коммунального обслуживания   |
|                      | Зона размещения объекта дошкольного, начального и среднего общего образования (объект дошкольного образования)   |
|                      | Зона размещения объекта среднего и высшего профессионального образования   |
|                      | Озелененная территория специального назначения   |
|                      | Территория общего пользования   |
|                      | Озелененная территория общего пользования   |
|                      | Изменяемая красная линия, установленная проектом межевания территории, ограниченной улицами Юбилейной, Профсоюзной в микрорайоне Юбилейном, утвержденным постановлением Администрации города Костромы от 17 июля 2023 года № 1222 |
|                      |   |
|                      |   |
\* Земельные участки или объекты капитального строительства, виды разрешенного использования которых не соответствуют градостроительному регламенту, могут использоваться в соответствии с положениями раздела 4.2. Правил землепользования и застройки города Костромы

|             |      |           |        |         |      |   |                                                                        |      |        |
|-------------|------|-----------|--------|---------|------|---|------------------------------------------------------------------------|------|--------|
|             |      |           |        |         |      | П П Т   |                                                                        |      |        |
|             |      |           |        |         |      | Документация по планировке территории, ограниченной улицами Юбилейной, Профсоюзной в микрорайоне Юбилейном |                                                                        |      |        |
| Изм.        | Кол. | Лист      | № док. | Подпись | Дата | Основная часть<br>проекта планировки территории                                                            | Стадия                                                                 | Лист | Листов |
| Разработал  |      | Смирнова  |        |         |      |   | П П                                                                    | 8    |        |
| ГАП         |      | Пехтерева |        |         |      | Чертеж границ зон планируемого размещения<br>объектов капитального строительства.<br>М 1:2000              | ООО "ПЕРСПЕКТИВА" г. Кострома<br>Свидетельство СРО<br>№ П-021-28082009 |      |        |
| Н. контроль |      | Смирнова  |        |         |      |   |                                                                        |      |        |
| ГИП         |      | Иванов    |        |         |      |   |                                                                        |      |        |