


Условные обозначения:

Схема границ территорий объектов культурного наследия. М 1:10 000.

- — — — — Граница городского округа город Кострома
- · — · — · — Граница населенного пункта город Кострома
- · — · — · — Проектная граница населенного пункта город Кострома
- — — — — граница элемента планировочной структуры
- Земли лесного фонда
- Граница лесопаркового зеленого пояса
- Реки, водохранилища, озера, пруды
- Водоохранная зона, прибрежная защитная полоса
- Береговая полоса
- Зона затопления, подтопления
- Зоны санитарной охраны объектов водоснабжения**
- 1 пояс
- 2 пояс
- 3 пояс
- Зоны с особыми условиями использования территории инженерной и транспортной инфраструктуры**
- Санитарный разрыв от объектов железнодорожного транспорта
- Санитарно-защитные зоны
- Охранная зона объектов электроснабжения
- Охранная зона объектов газоснабжения
- Зоны охраны объектов культурного наследия**
- Граница исторического поселения
- Граница территории объектов археологического
- Зона охраны исторической части города Костромы
- Историко-культурная заповедная территория
- Защитные зоны объектов культурного наследия
- Утвержденные границы территории объекта культурного наследия
- Зоны охраны отдельных объектов культурного наследия
- Границы территории, расположенной за пределами исторического поселения, на которой находятся точки основных видовых раскрытий
- Объекты культурного наследия федерального значения
- Утраченные объекты культурного наследия федерального значения
- Объекты культурного наследия регионального значения
- Утраченные объекты культурного наследия регионального значения
- Выявленный объект культурного наследия
- Исторически ценные градоформирующие объекты
- Утраченные исторически ценные градоформирующие объекты
- Здания исторической застройки (искаженные)
- Здания современной застройки (адаптированные)
- Здания современной застройки (диссонирующие)
- Здания современной застройки (не адаптированные)

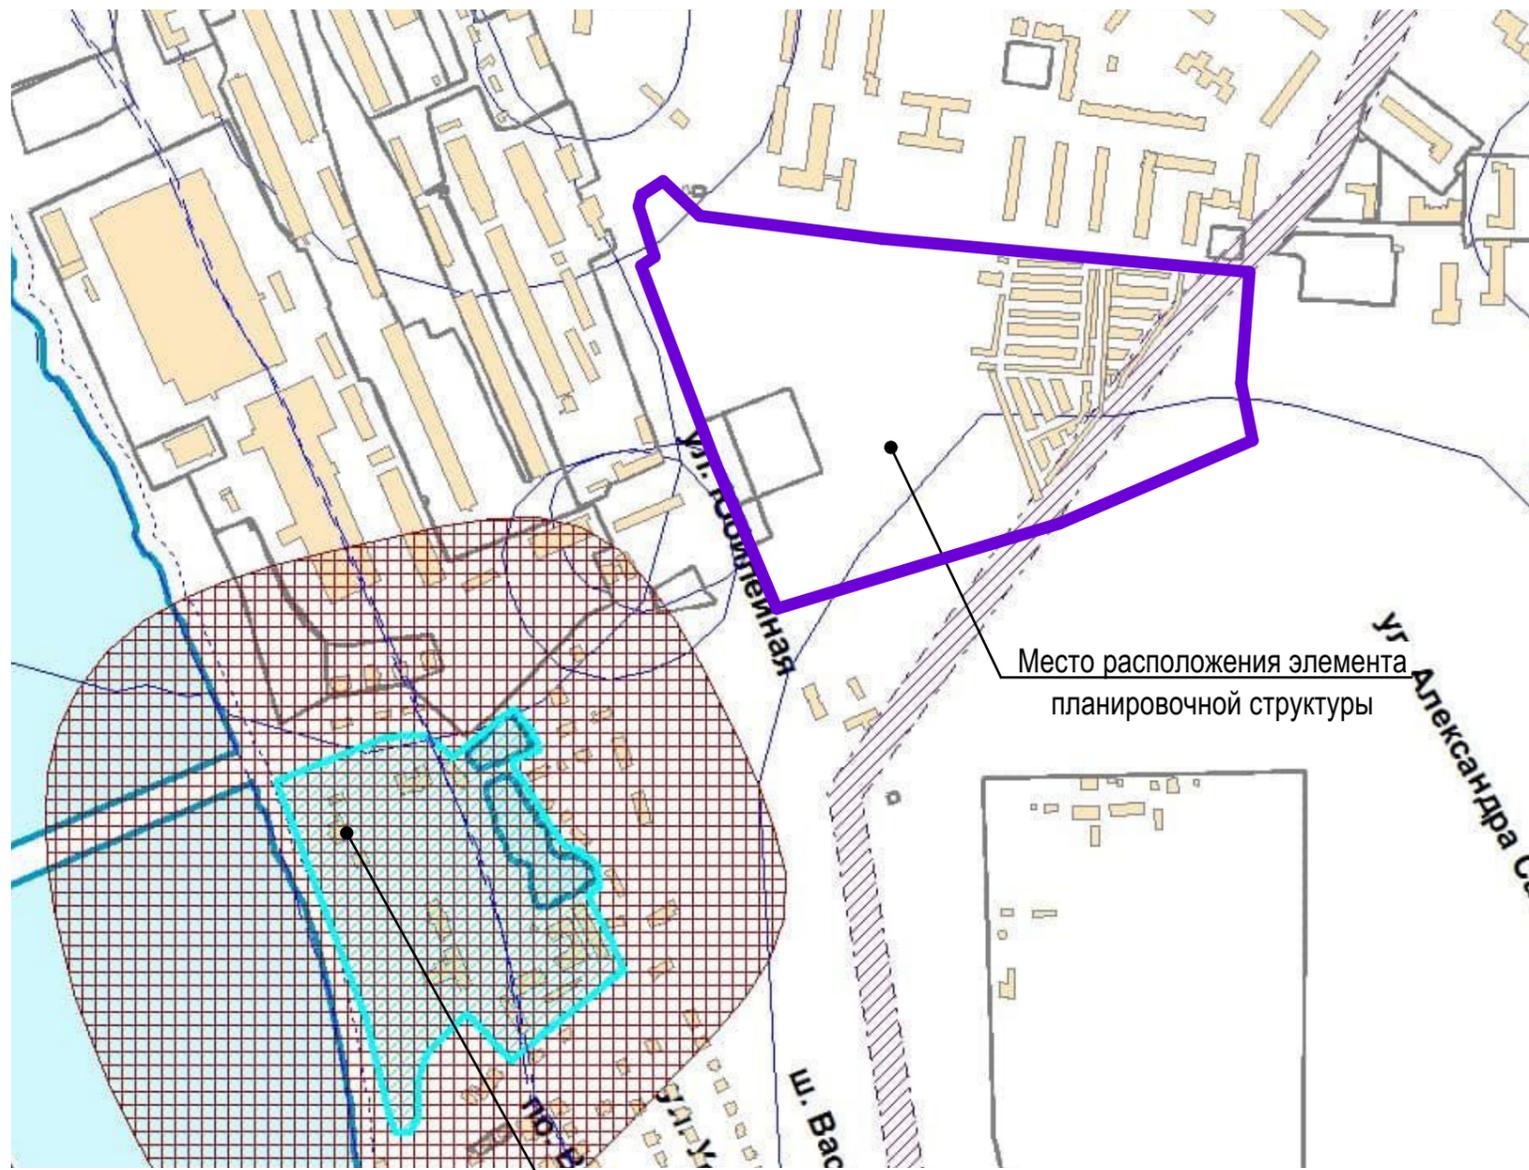

						ППТ					
						Проект планировки территории, ограниченной продолжением улицы Индустриальной ко второму мосту через реку Волгу, улицей Юбилейной, улицами местного значения в микрорайоне Юбилейный					
Изм.	Кол.	Лист	№ док.	Подпись	Дата	Материалы по обоснованию проекта планировки территории			Стадия	Лист	Листов
Разработал	Смирнова		Пехтерева						ПП	8	
Н. контроль	Смирнова		Иванов			Схема границ территорий объектов культурного наследия. М 1:10 000.			ООО "ПЕРСПЕКТИВА" г. Кострома Свидетельство СРО № П-021-28082009		
ГИП											