


СХЕМА РАСПОЛОЖЕНИЯ ЗЕМЕЛЬНОГО УЧАСТКА НА КАДАСТРОВОМ ПЛАНЕ ТЕРРИТОРИИ

Утверждена
Постановлением Администрации города Кострома
от _____ № _____

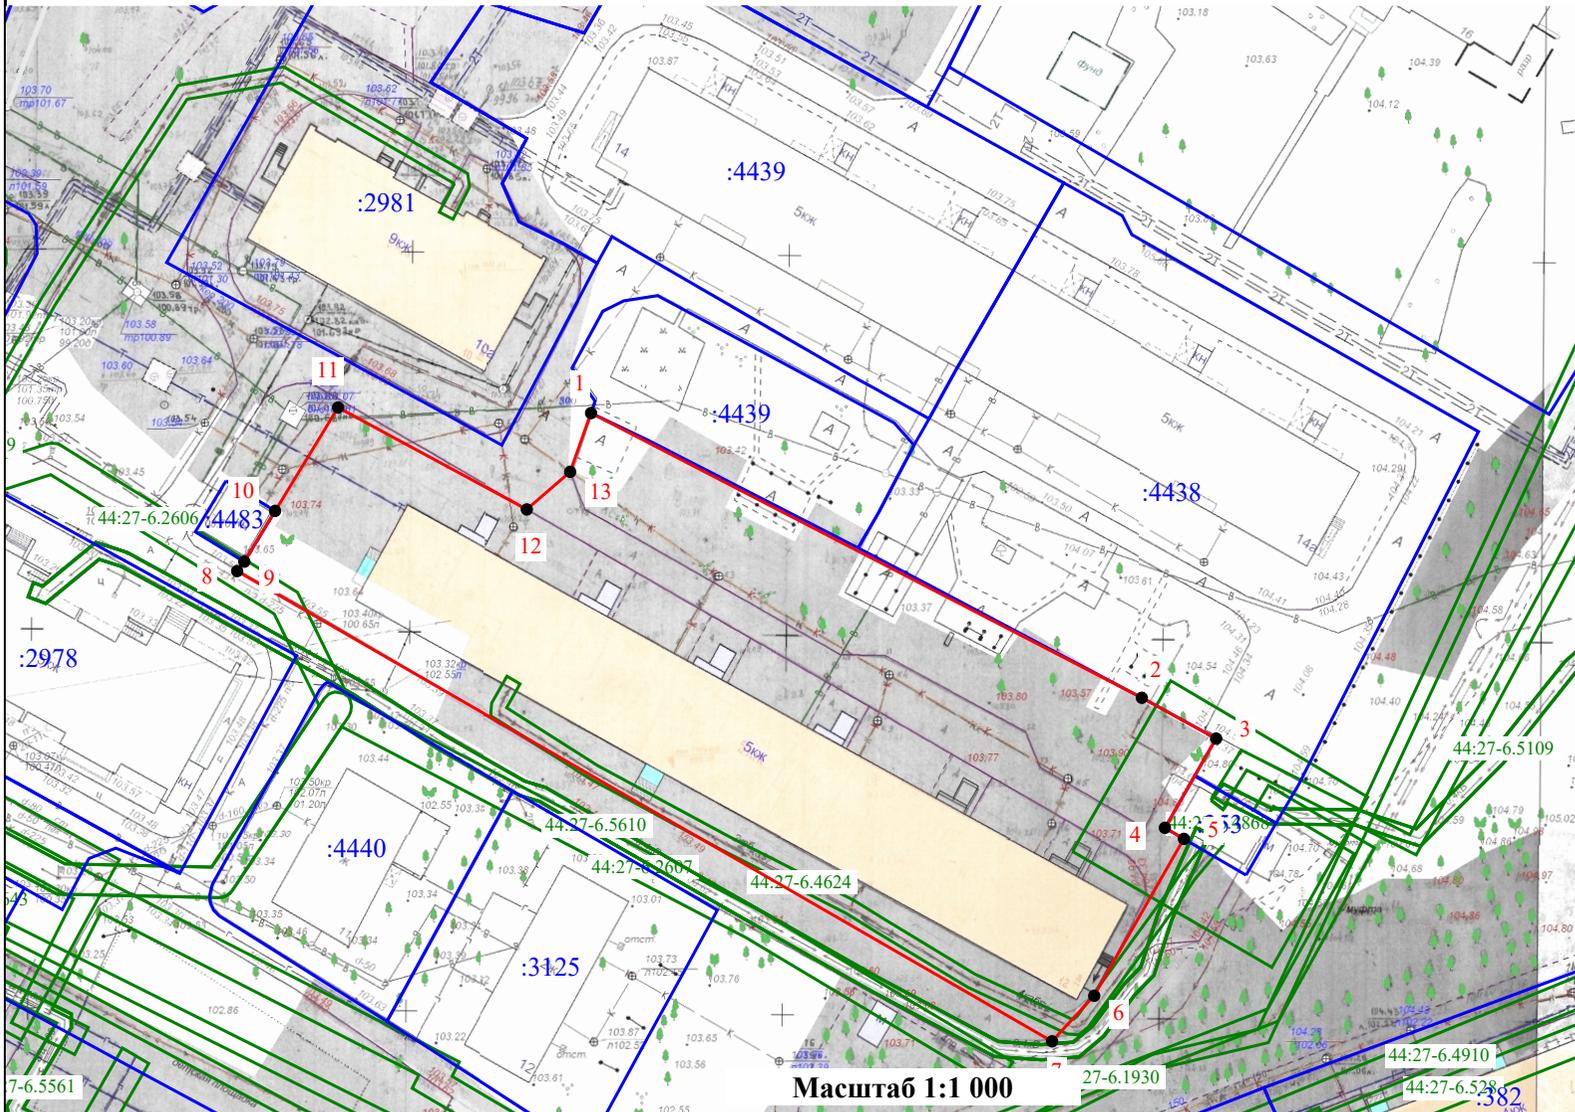

Местоположение: 156029, Российская Федерация, Костромская область, Кострома г, Березовая роща ул, 12а

Кадастровый квартал: 44:27:040642
Система координат: мск-44, зона 1

Условный номер земельного участка	-	
Площадь земельного участка	4 902 м ²	
Обозначение характерных точек границ	Координаты	
	X	Y
1	289952,94	1215791,21
2	289915,43	1215864,24
3	289910,06	1215874,1
4	289898,31	1215867,3
5	289896,85	1215869,83
6	289876,18	1215857,93
7	289870,18	1215852,34
8	289932,13	1215744,28
9	289933,37	1215745,23
10	289940,06	1215749,31
11	289953,68	1215757,67
12	289940,24	1215782,69
13	289945,21	1215788,44
1	289952,94	1215791,21

Условные обозначения:

1 - Характерная точка границы земельного участка

- Границы существующих земельных участков

44:00-6.593 - Обозначение зоны с особыми условиями использования территорий

- Граница образуемого земельного участка

- Границы зон с особыми условиями использования территорий

:28 - Номер земельного участка в кадастровом квартале