


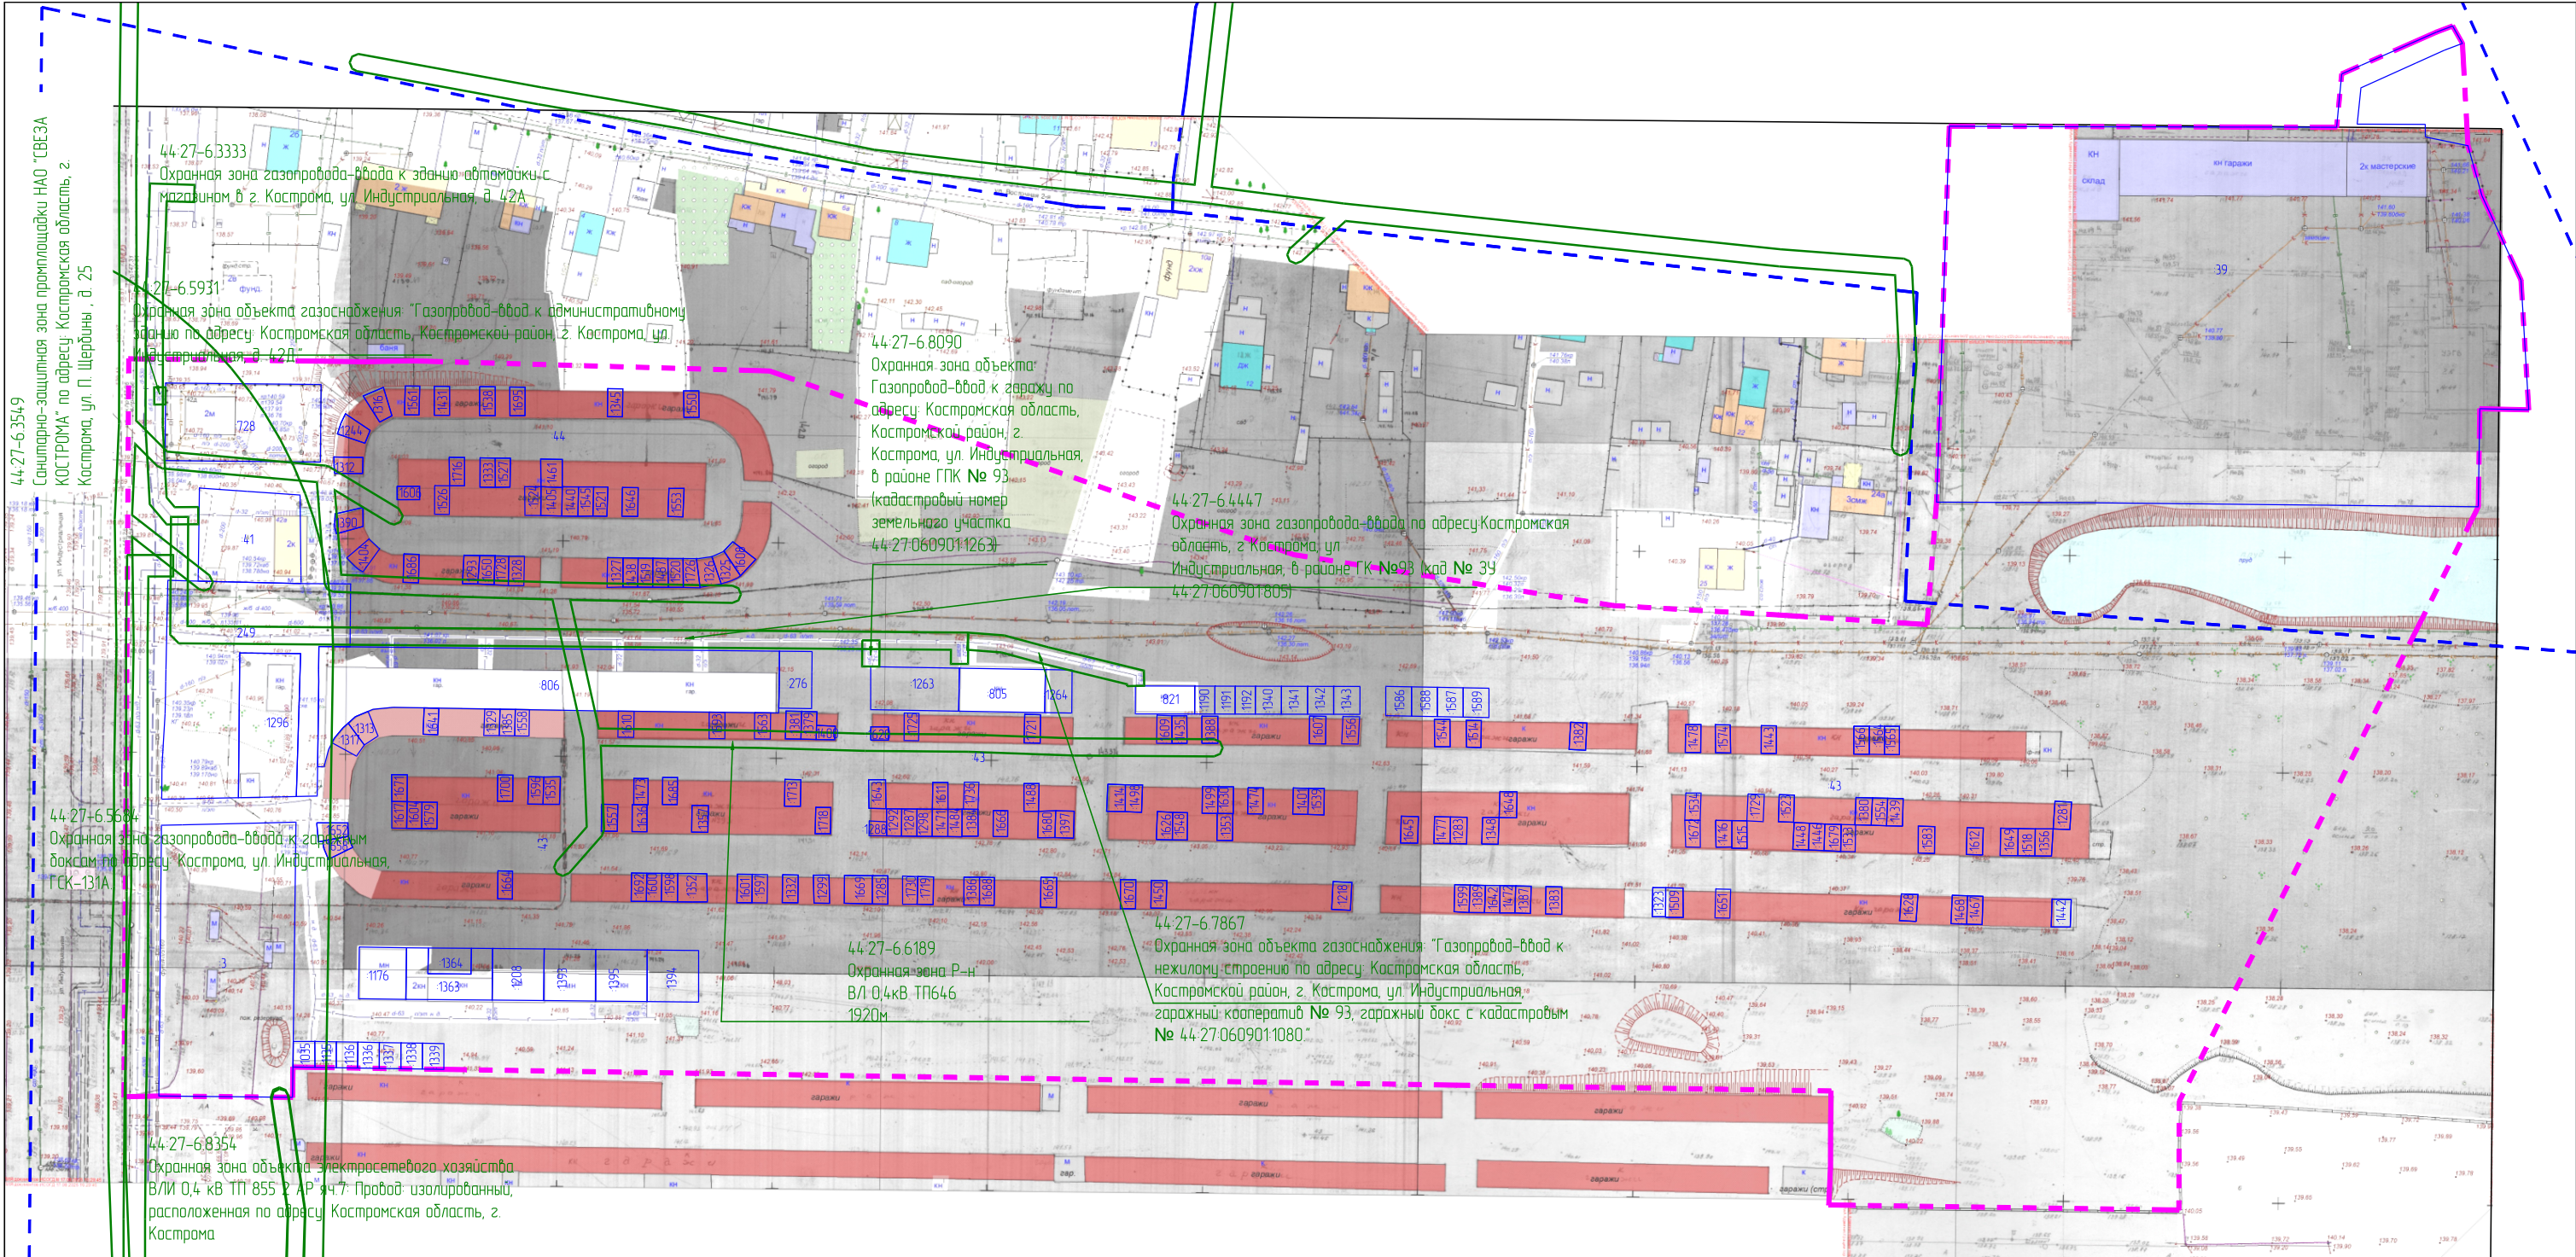

Условные обозначения:	
	Существующие объекты капитального строительства
	Граница кадастрового квартала
	Существующие земельные участки
1	Кадастровый номер земельного участка в кадастровом квартале
	Границы зоны с особыми условиями использования территории
	Границы территориальной зоны

Примечание:

1. В границах территории отсутствуют особо охраняемые природные территории, объекты культурного наследия.

2. Территория полностью расположена в приаэродромной территории, 3, 4, 5, 6 подзонах приаэродромной территории аэродрома гражданской авиации Кострома (Сокеркино).

				Документация по планировке территории в границах территориальной зоны "промышленные и коммунально-складские зоны размещения объектов V класса опасности" П-4 по улице Индустриальной			
				Проект межевания территории			
Разработал	Осипова А.В.			Материалы по обоснованию	Стадия	Лист	Листов
					П		
Проверил	Шорохова И.Ю.			Чертеж границ существующих земельных участков, существующих объектов капитального строительства, границ зон с особыми условиями использования территории	ООО "Кадастр Плюс"		
				Масштаб :1500			