


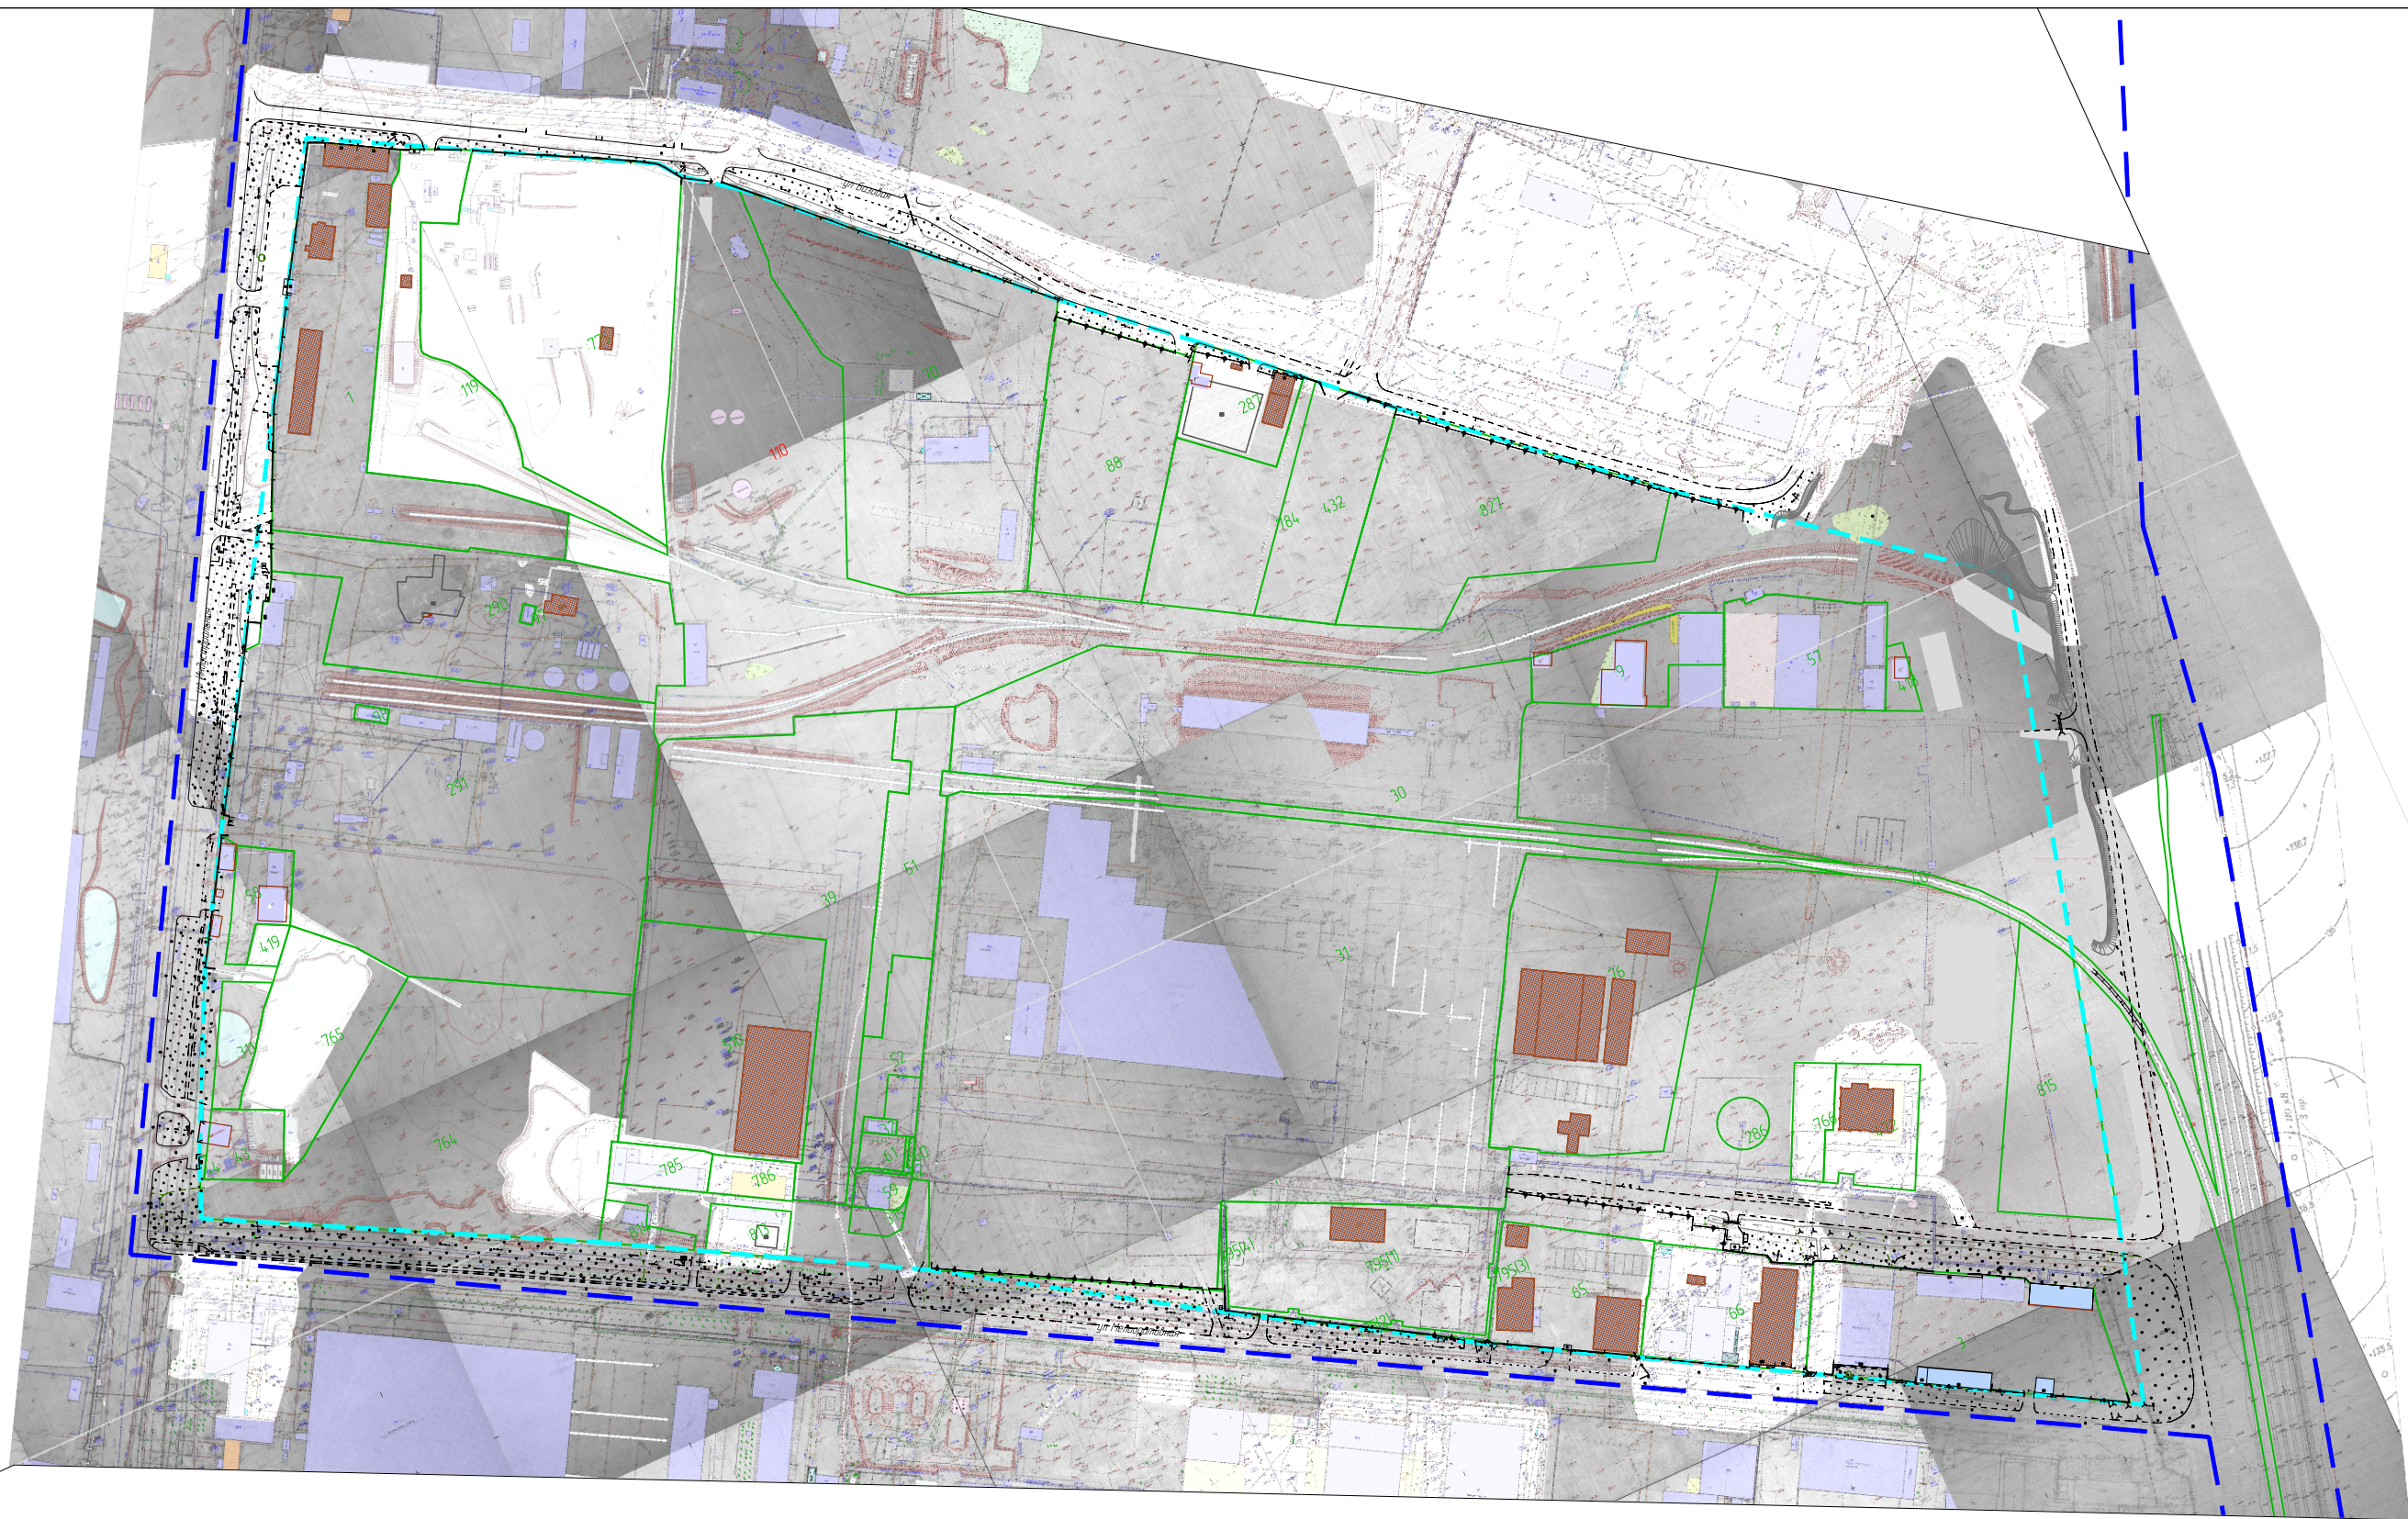

Условные обозначения

- граница кадастрового квартала 44-27-060101

границы территории, в отношении которой утвержден проект межевания (граница существующего элемента планировочной структуры)

границы учтенных земельных участков

2669

обозначение учтенных земельных участков

учтенные земельные участки
- М

существующие объекты капитального строительства

КН

существующие объекты капитального строительства, сведения о местоположении контуров которых внесены в Единый государственный реестр недвижимости

				Документация по планировке территории, ограниченной улицами Мелиоративной, Индустриальной, Базовой			
				Проект межевания территории			
Проверил	О.В.Кижикина		04.2026	Материалы по обоснованию	Стадия П	Лист	Листов
Разработал	Т.Л.Иванова		04.2026	Чертеж границ существующих земельных участков, объектов капитального строительства	000 "Кадастр 44"		
				Масштаб 1:4000			

