


СХЕМА РАСПОЛОЖЕНИЯ
земельного участка на кадастровом плане территории

Кадастровый квартал		44:27:070202	
Площадь земельного участка		1803 м ²	
Обозначение характерных точек Границы	Координаты, м		
	X	Y	
n1	289074,57	1218035,10	
n2	289103,30	1218062,70	
I	289073,42	1218096,22	
n3	289044,20	1218068,29	
n1	289074,57	1218035,10	

Местоположение: город Кострома, улица Фестивальная, 20/23

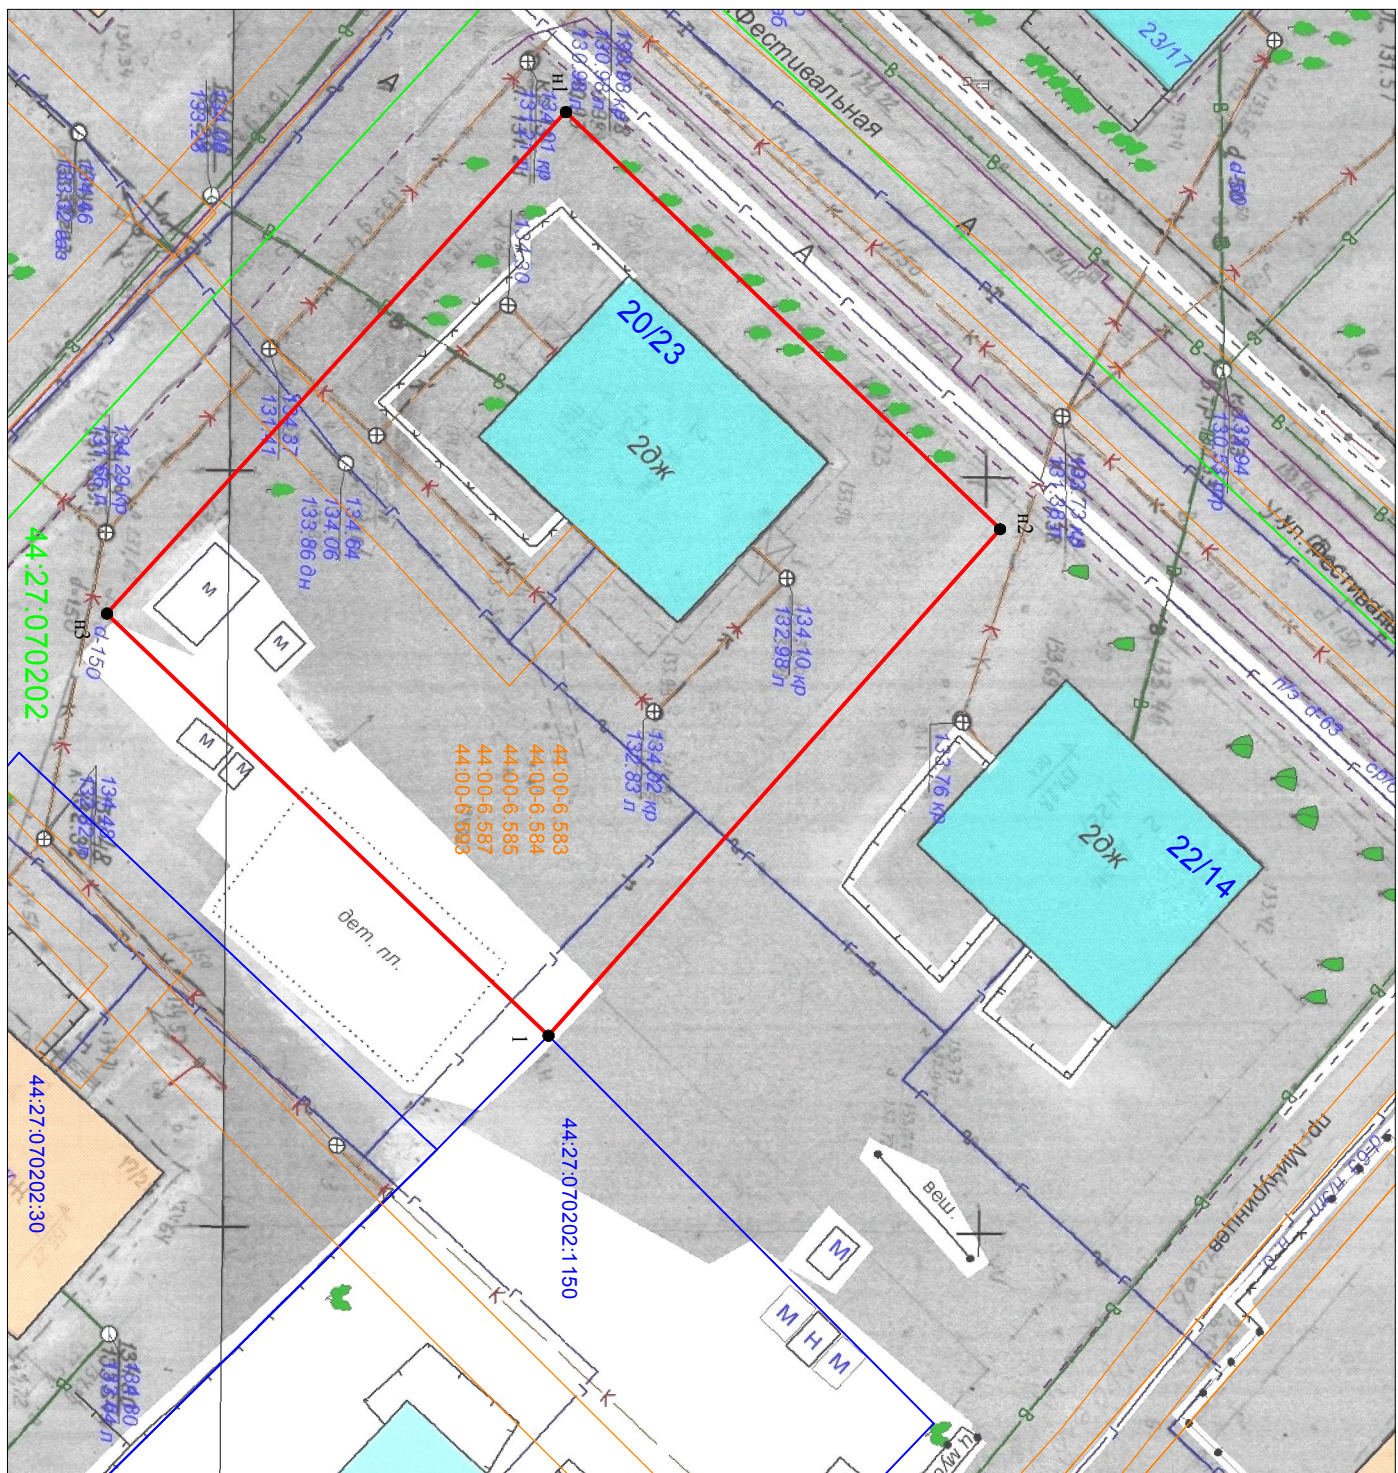

Условные обозначения:

- 44:27:070202:48 - обозначение утченного земельного участка
- I - характерная точка границы земельного участка
- - граница утченного земельного участка
- - граница образуемого земельного участка
- - граница и обозначение кадастрового квартала
- - граница и обозначение зон с особыми условиями использования территории