


СХЕМА РАСПОЛОЖЕНИЯ
земельного участка на кадастровом плане территории

Кадастровый квартал		44:27:070202	
Площадь земельного участка		1642 м ²	
Обозначение характерных точек границы	Координаты, м		
	X	Y	
n1	289103,30	1218062,70	
n2	289129,52	1218087,87	
1	289098,90	1218121,89	
2	289073,42	1218096,22	
n1	289103,30	1218062,70	

Местоположение: город Кострома, улица Фестивальная, 22/14

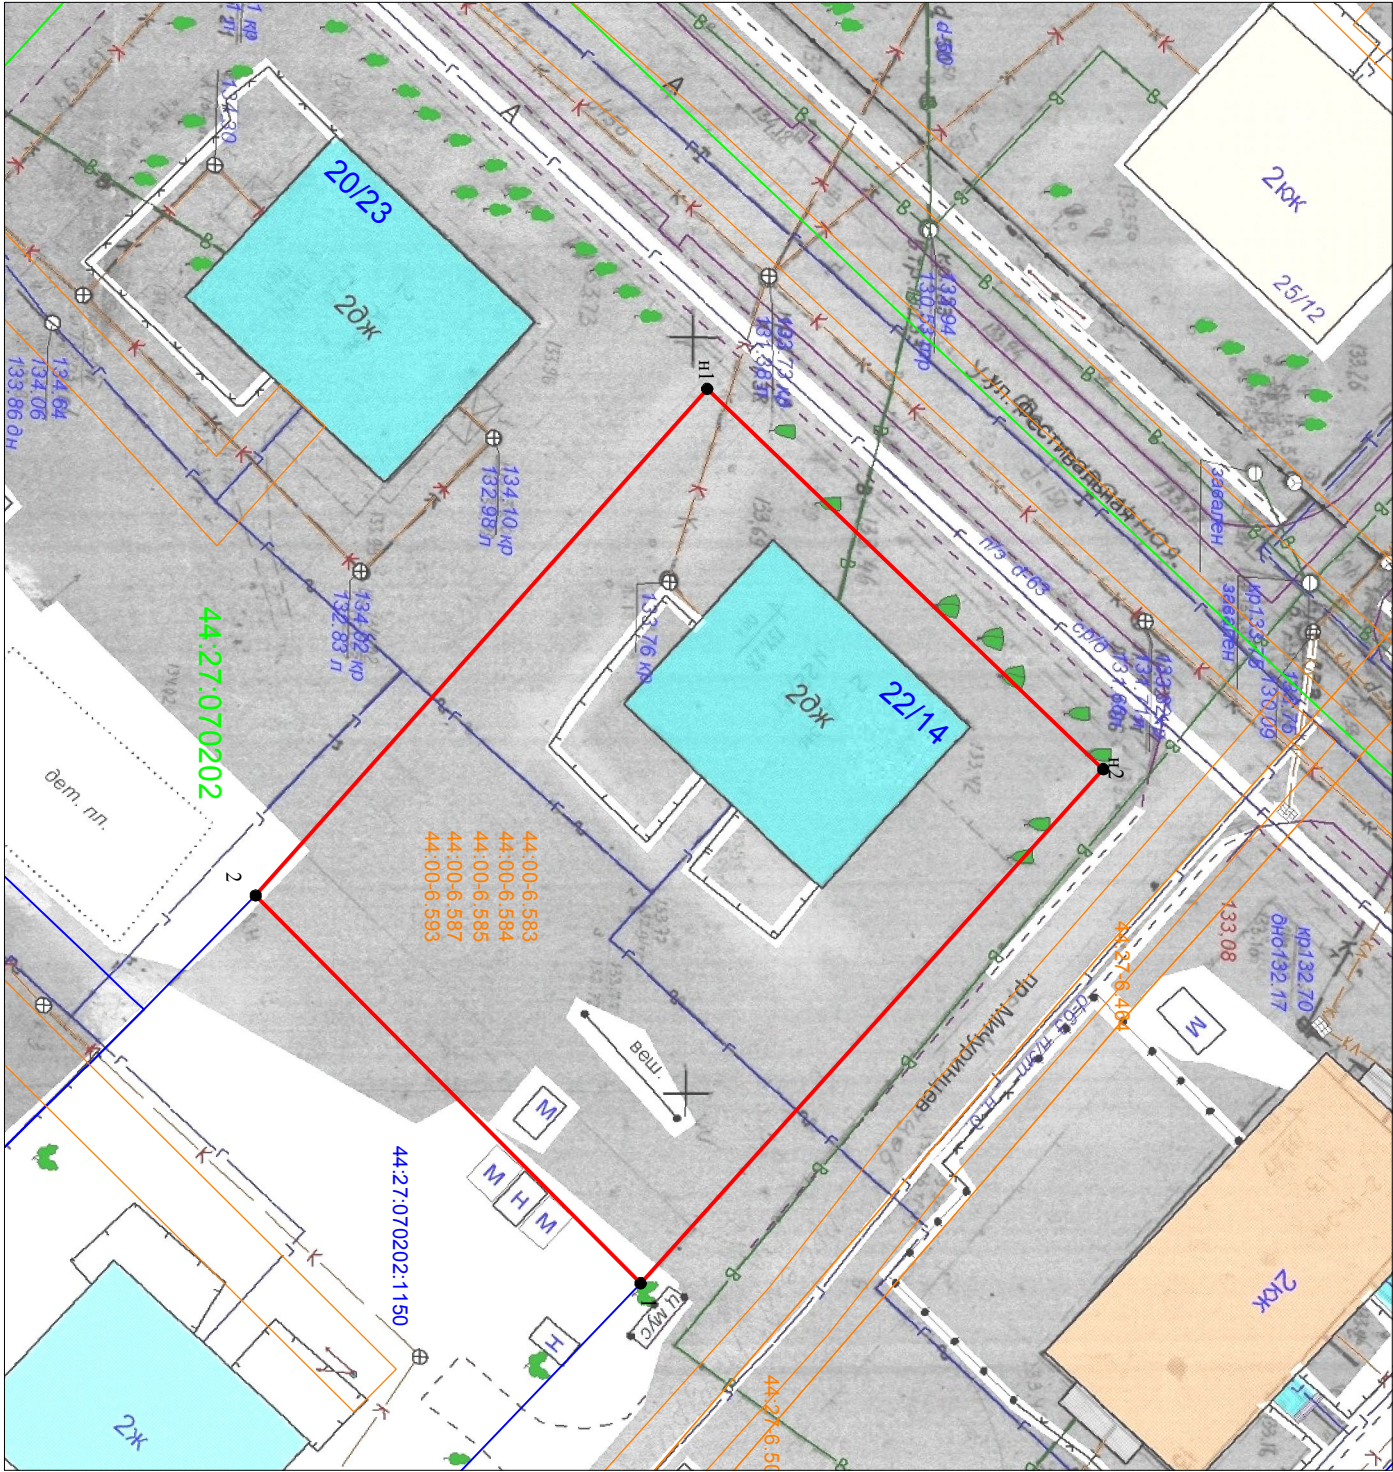

Условные обозначения:

- 44:27:070202:48 - обозначение учтенного земельного участка
- 1 - характеристика точки границы земельного участка
- граница учтенного земельного участка
- граница образуемого земельного участка
- граница и обозначение кадастрового квартала
- граница и обозначение зон с особыми условиями использования территории