


Чертеж красных линий

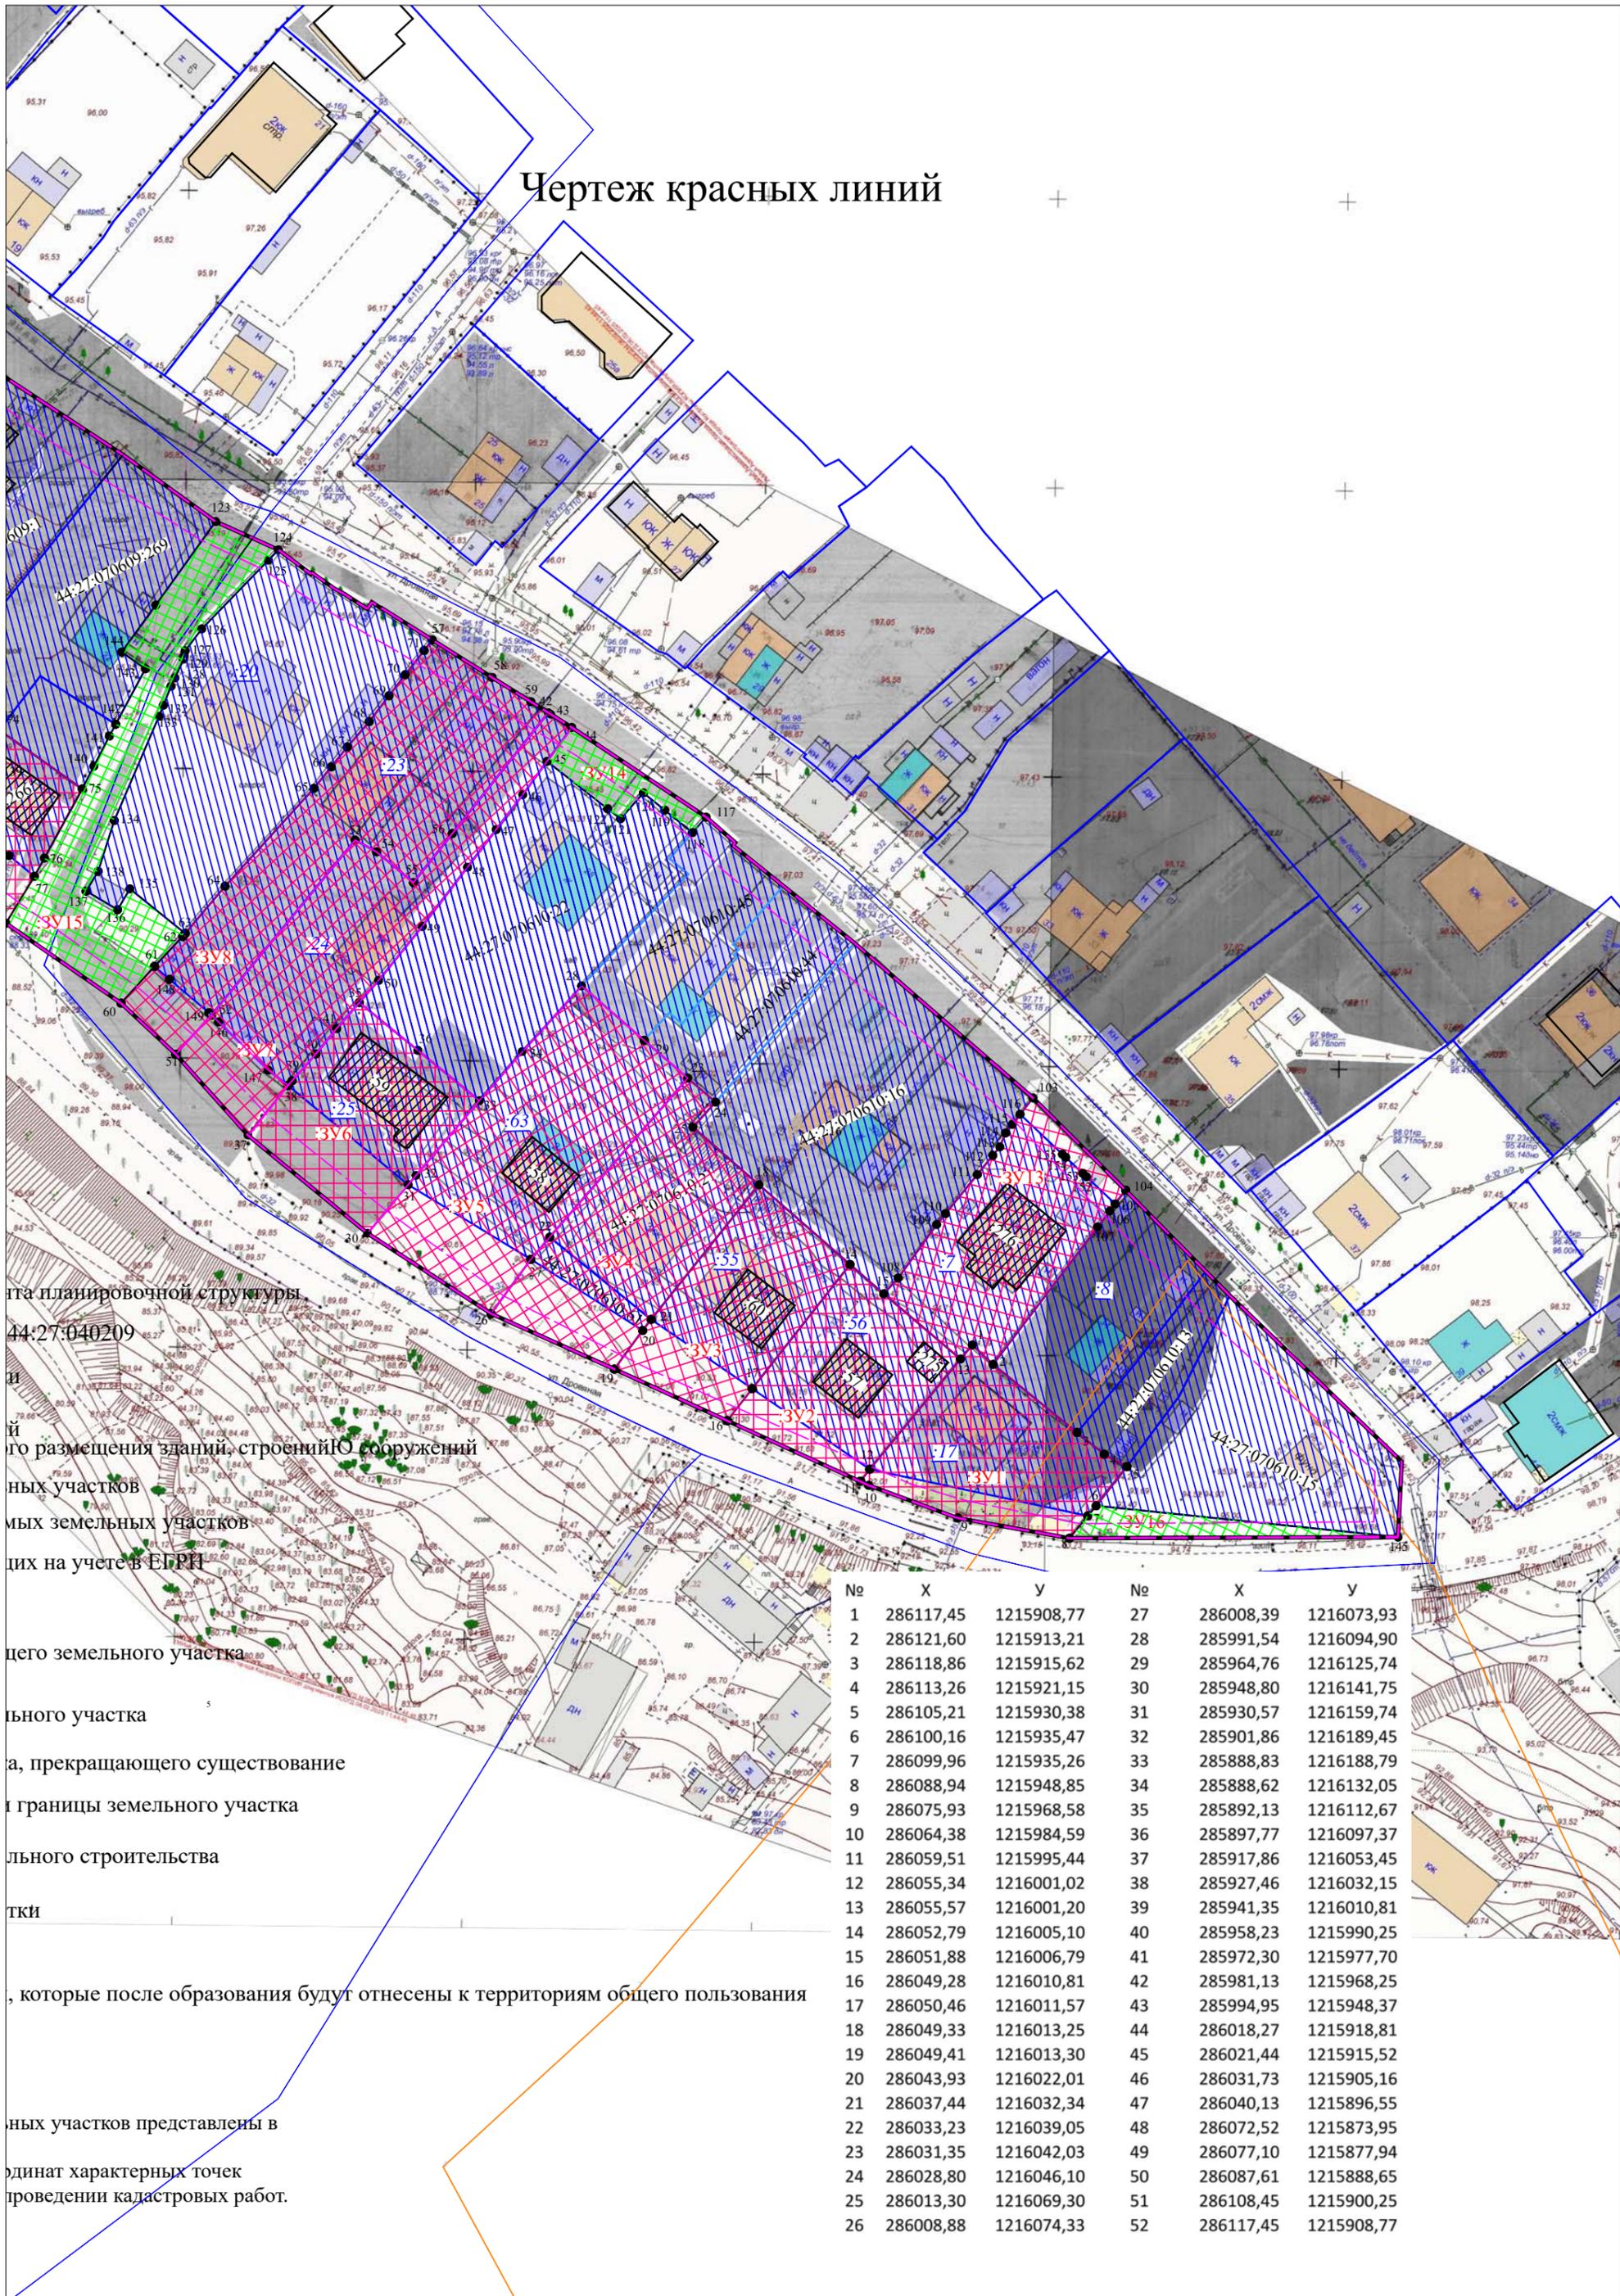

та планировочной структуры

44:27:040209

и размещения зданий, строений, сооружений

ных участков

ых земельных участков

их на учете в ЕБРН

цего земельного участка

ьного участка

а, прекращающего существование

границы земельного участка

льного строительства

тки

, которые после образования будут отнесены к территориям общего пользования

ных участков представлены в

ординат характерных точек

проведении кадастровых работ.

№	X	Y	№	X	Y
1	286117,45	1215908,77	27	286008,39	1216073,93
2	286121,60	1215913,21	28	285991,54	1216094,90
3	286118,86	1215915,62	29	285964,76	1216125,74
4	286113,26	1215921,15	30	285948,80	1216141,75
5	286105,21	1215930,38	31	285930,57	1216159,74
6	286100,16	1215935,47	32	285901,86	1216189,45
7	286099,96	1215935,26	33	285888,83	1216188,79
8	286088,94	1215948,85	34	285888,62	1216132,05
9	286075,93	1215968,58	35	285892,13	1216112,67
10	286064,38	1215984,59	36	285897,77	1216097,37
11	286059,51	1215995,44	37	285917,86	1216053,45
12	286055,34	1216001,02	38	285927,46	1216032,15
13	286055,57	1216001,20	39	285941,35	1216010,81
14	286052,79	1216005,10	40	285958,23	1215990,25
15	286051,88	1216006,79	41	285972,30	1215977,70
16	286049,28	1216010,81	42	285981,13	1215968,25
17	286050,46	1216011,57	43	285994,95	1215948,37
18	286049,33	1216013,25	44	286018,27	1215918,81
19	286049,41	1216013,30	45	286021,44	1215915,52
20	286043,93	1216022,01	46	286031,73	1215905,16
21	286037,44	1216032,34	47	286040,13	1215896,55
22	286033,23	1216039,05	48	286072,52	1215873,95
23	286031,35	1216042,03	49	286077,10	1215877,94
24	286028,80	1216046,10	50	286087,61	1215888,65
25	286013,30	1216069,30	51	286108,45	1215900,25
26	286008,88	1216074,33	52	286117,45	1215908,77