

Общество с ограниченной ответственностью «Кадастр Плюс»

156013, Костромская область, город Кострома, улица Маршала Новикова, дом 10, помещение 8
ОГРН 1134401001701 ИНН 4401140235

Заказчик: Физическое лицо

**Документация по планировке территории, ограниченной улицами
Восточной 2-й, Индустриальной, Восточной, внутридворовым проездом от
улицы Восточной до улицы Восточной 2-й**

Проект межевания территории

Материалы по обоснованию

Директор ООО «Кадастр Плюс»

И.Ю. Шорохова

Специалист отдела кадастровых работ

А.В. Осипова

Ведомость чертежей

1. Чертеж границ существующих земельных участков, существующих объектов капитального строительства;
2. Чертеж границ зон с особыми условиями использования территорий, границ особо охраняемых природных территорий, границ территорий объектов культурного наследия;
3. Фрагмент карты градостроительного зонирования города Костромы.



Условные обозначения:

	Граница кадастрового квартала
	Существующие земельные участки
	Существующие объекты капитального строительства, сведения о которых внесены в Единый государственный реестр недвижимости
	Существующие объекты капитального строительства
:1	Кадастровый номер земельного участка в кадастровом квартале


Документация по планировке территории, ограниченной улицами Восточной 2-й, Индустриальной, Восточной, внутривартальным проездом от улицы Восточной до улицы Восточной 2-й

Проект межевания территории

Чертеж границ существующих земельных участков, существующих объектов капитального строительства

Масштаб 1:1000

000 "Кадастр Плюс"

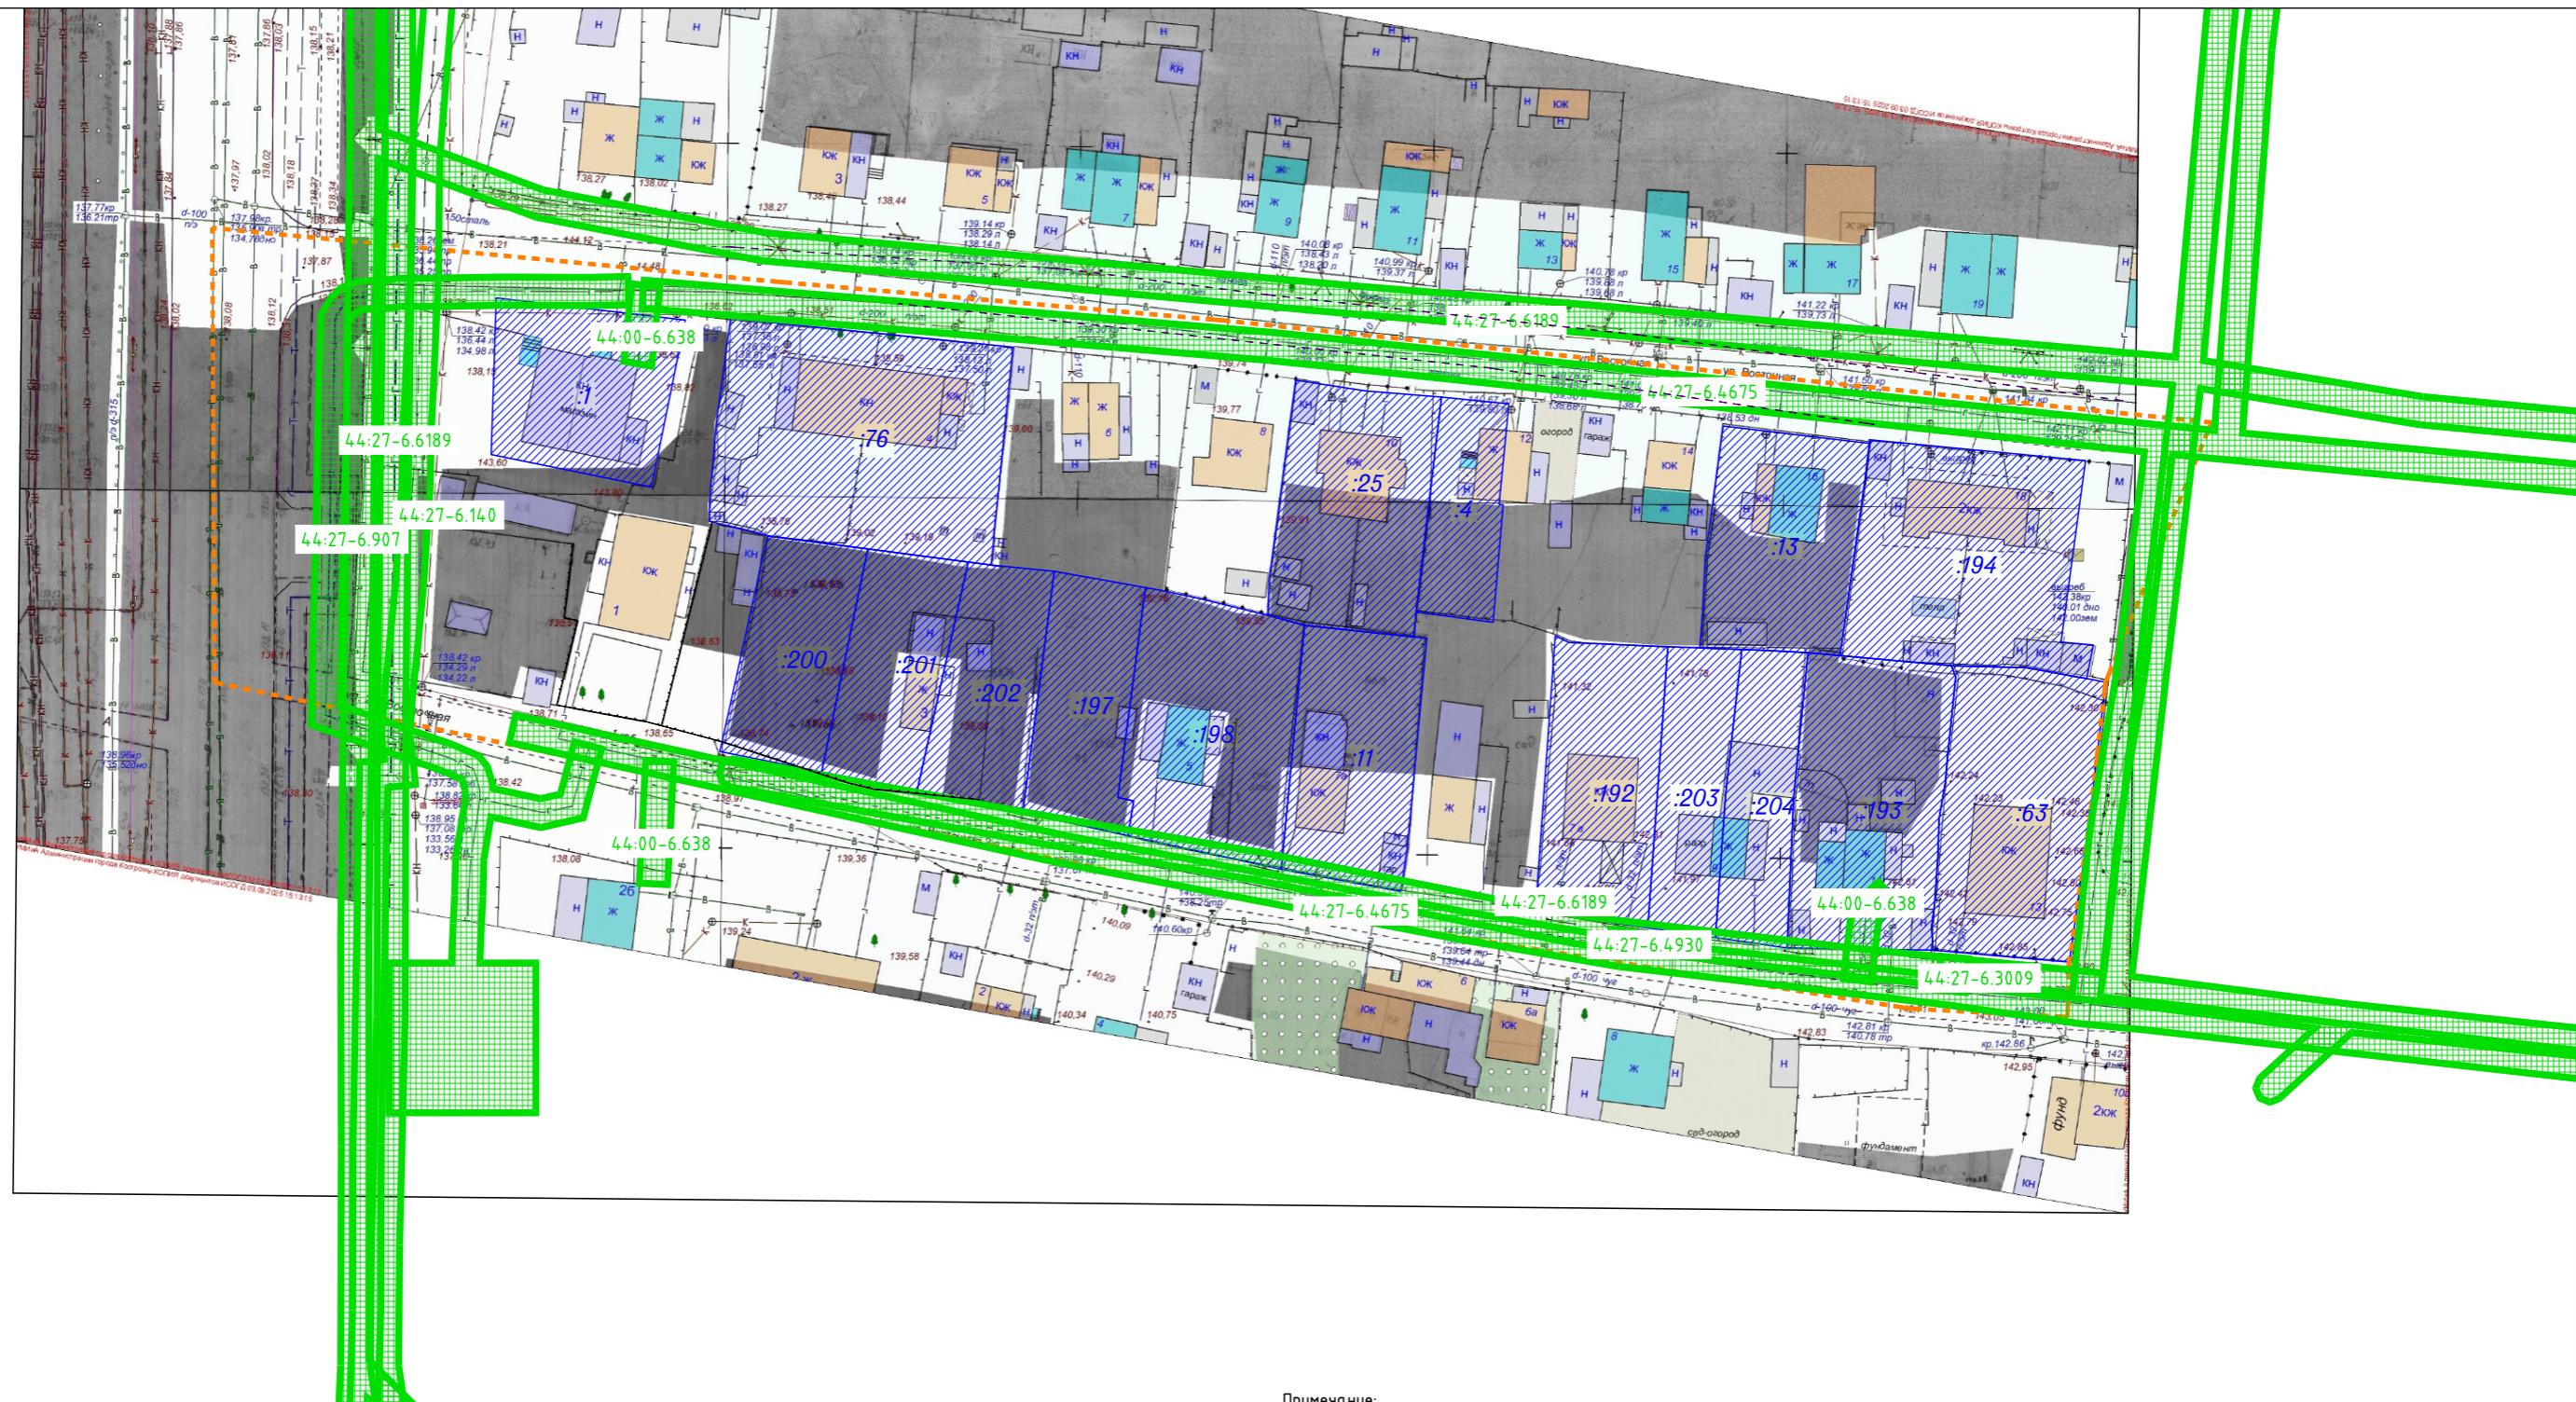


Условные обозначения:

	Граница кадастрового квартала
	Существующие земельные участки
	Существующие объекты капитального строительства
	Кадастровый номер земельного участка в кадастровом квартале
	Зоны с особыми условиями использования территории
44:27-6.383	Реестровый номер зоны с особыми условиями использования территории

Примечание:

1. В границах территории отсутствуют особо охраняемые природные территории, территории объектов культурного наследия, лесничества, участковые лесничества, лесные кварталы, лесотаксационные выделы или части лесотаксационных выделов.
2. Территория полностью расположена в границах охранной зоны транспорта: приаэродромная территория аэродрома Кострома (Сокеркино), третья, четвертая, пятая, шестая подзоны приаэродромной территории аэродрома Кострома (Сокеркино).

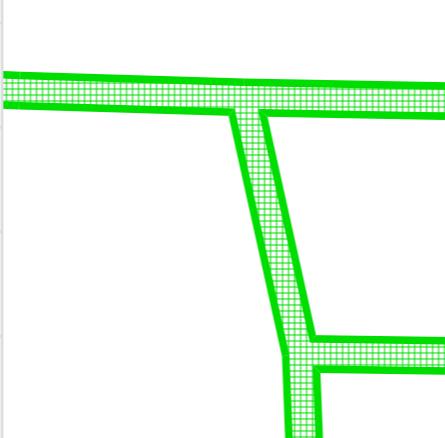

			Документация по планировке территории, ограниченной улицами Восточной 2-й, Индустриальной, Восточной, внутриважтальным проездом от улицы Восточной до улицы Восточной 2-й
--	--	--	---

Стадия	Лист	Листов	Проект межевания территории		
			Чертеж границ зон с особыми условиями использования территории, границ особо охраняемых природных территорий, границ территории объектов культурного наследия		
Материалы по обоснованию					
Масштаб 1:1000			000 "Кадастр Плюс"		

3. Фрагмент карты градостроительного зонирования города Костромы

