


СХЕМА РАСПОЛОЖЕНИЯ
земельного участка на кадастровом плане территории

Кадастровый квартал		44:27:070202	
Площадь земельного участка		998 м ²	
Обозначение характерных точек границы	Координаты, м		
	X	Y	
n1	289124,00	1218154,12	
n2	289100,64	1218178,34	
n3	289079,12	1218158,53	
n4	289101,87	1218133,75	
n1	289124,00	1218154,12	

Местоположение: город Кострома, проезд Мичуринцев, 15

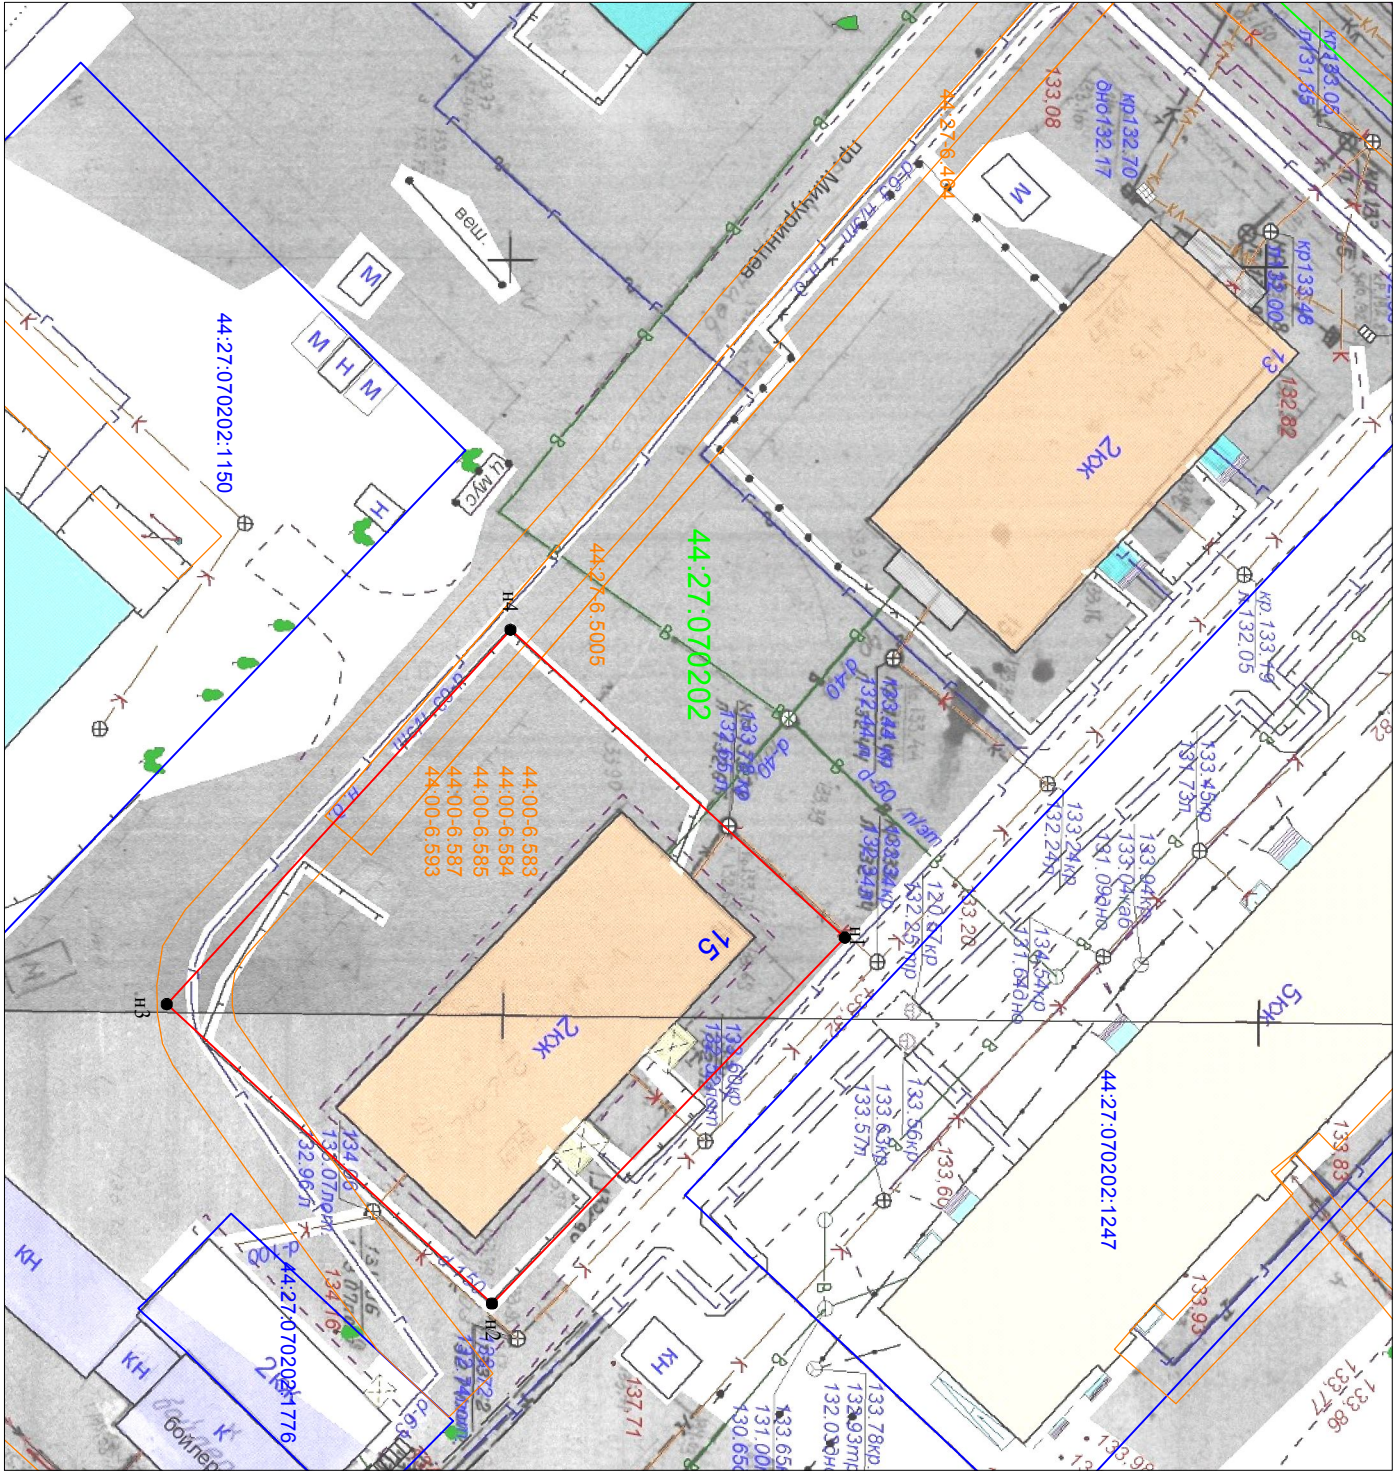

Условные обозначения:

- 44:27:070202:48 - обозначение учтенного земельного участка
- 1 - характерная точка границы земельного участка
- - граница учтенного земельного участка
- - граница образуемого земельного участка
- - граница и обозначение кадастрового квартала
- - граница и обозначение зон с особыми условиями использования территории