

Общество с ограниченной ответственностью «Кадастр Плюс»

156013, Костромская область, город Кострома, улица Маршала Новикова, дом 10, помещение 8
ОГРН 1134401001701 ИНН 4401140235

Заказчик: Физическое лицо

**Документация по планировке территории, ограниченной улицей Растопчина,
улицей местного значения, границей земель лесного фонда**

Проект межевания территории

Материалы по обоснованию

Директор ООО «Кадастр Плюс»


И.Ю. Шорохова

Специалист отдела кадастровых работ

А.В. Осипова

Ведомость чертежей

1. Чертеж границ существующих земельных участков, существующих объектов капитального строительства;
2. Чертеж границ зон с особыми условиями использования территорий, границ особо охраняемых природных территорий, границ территорий объектов культурного наследия;
3. Фрагмент карты градостроительного зонирования города Костромы.

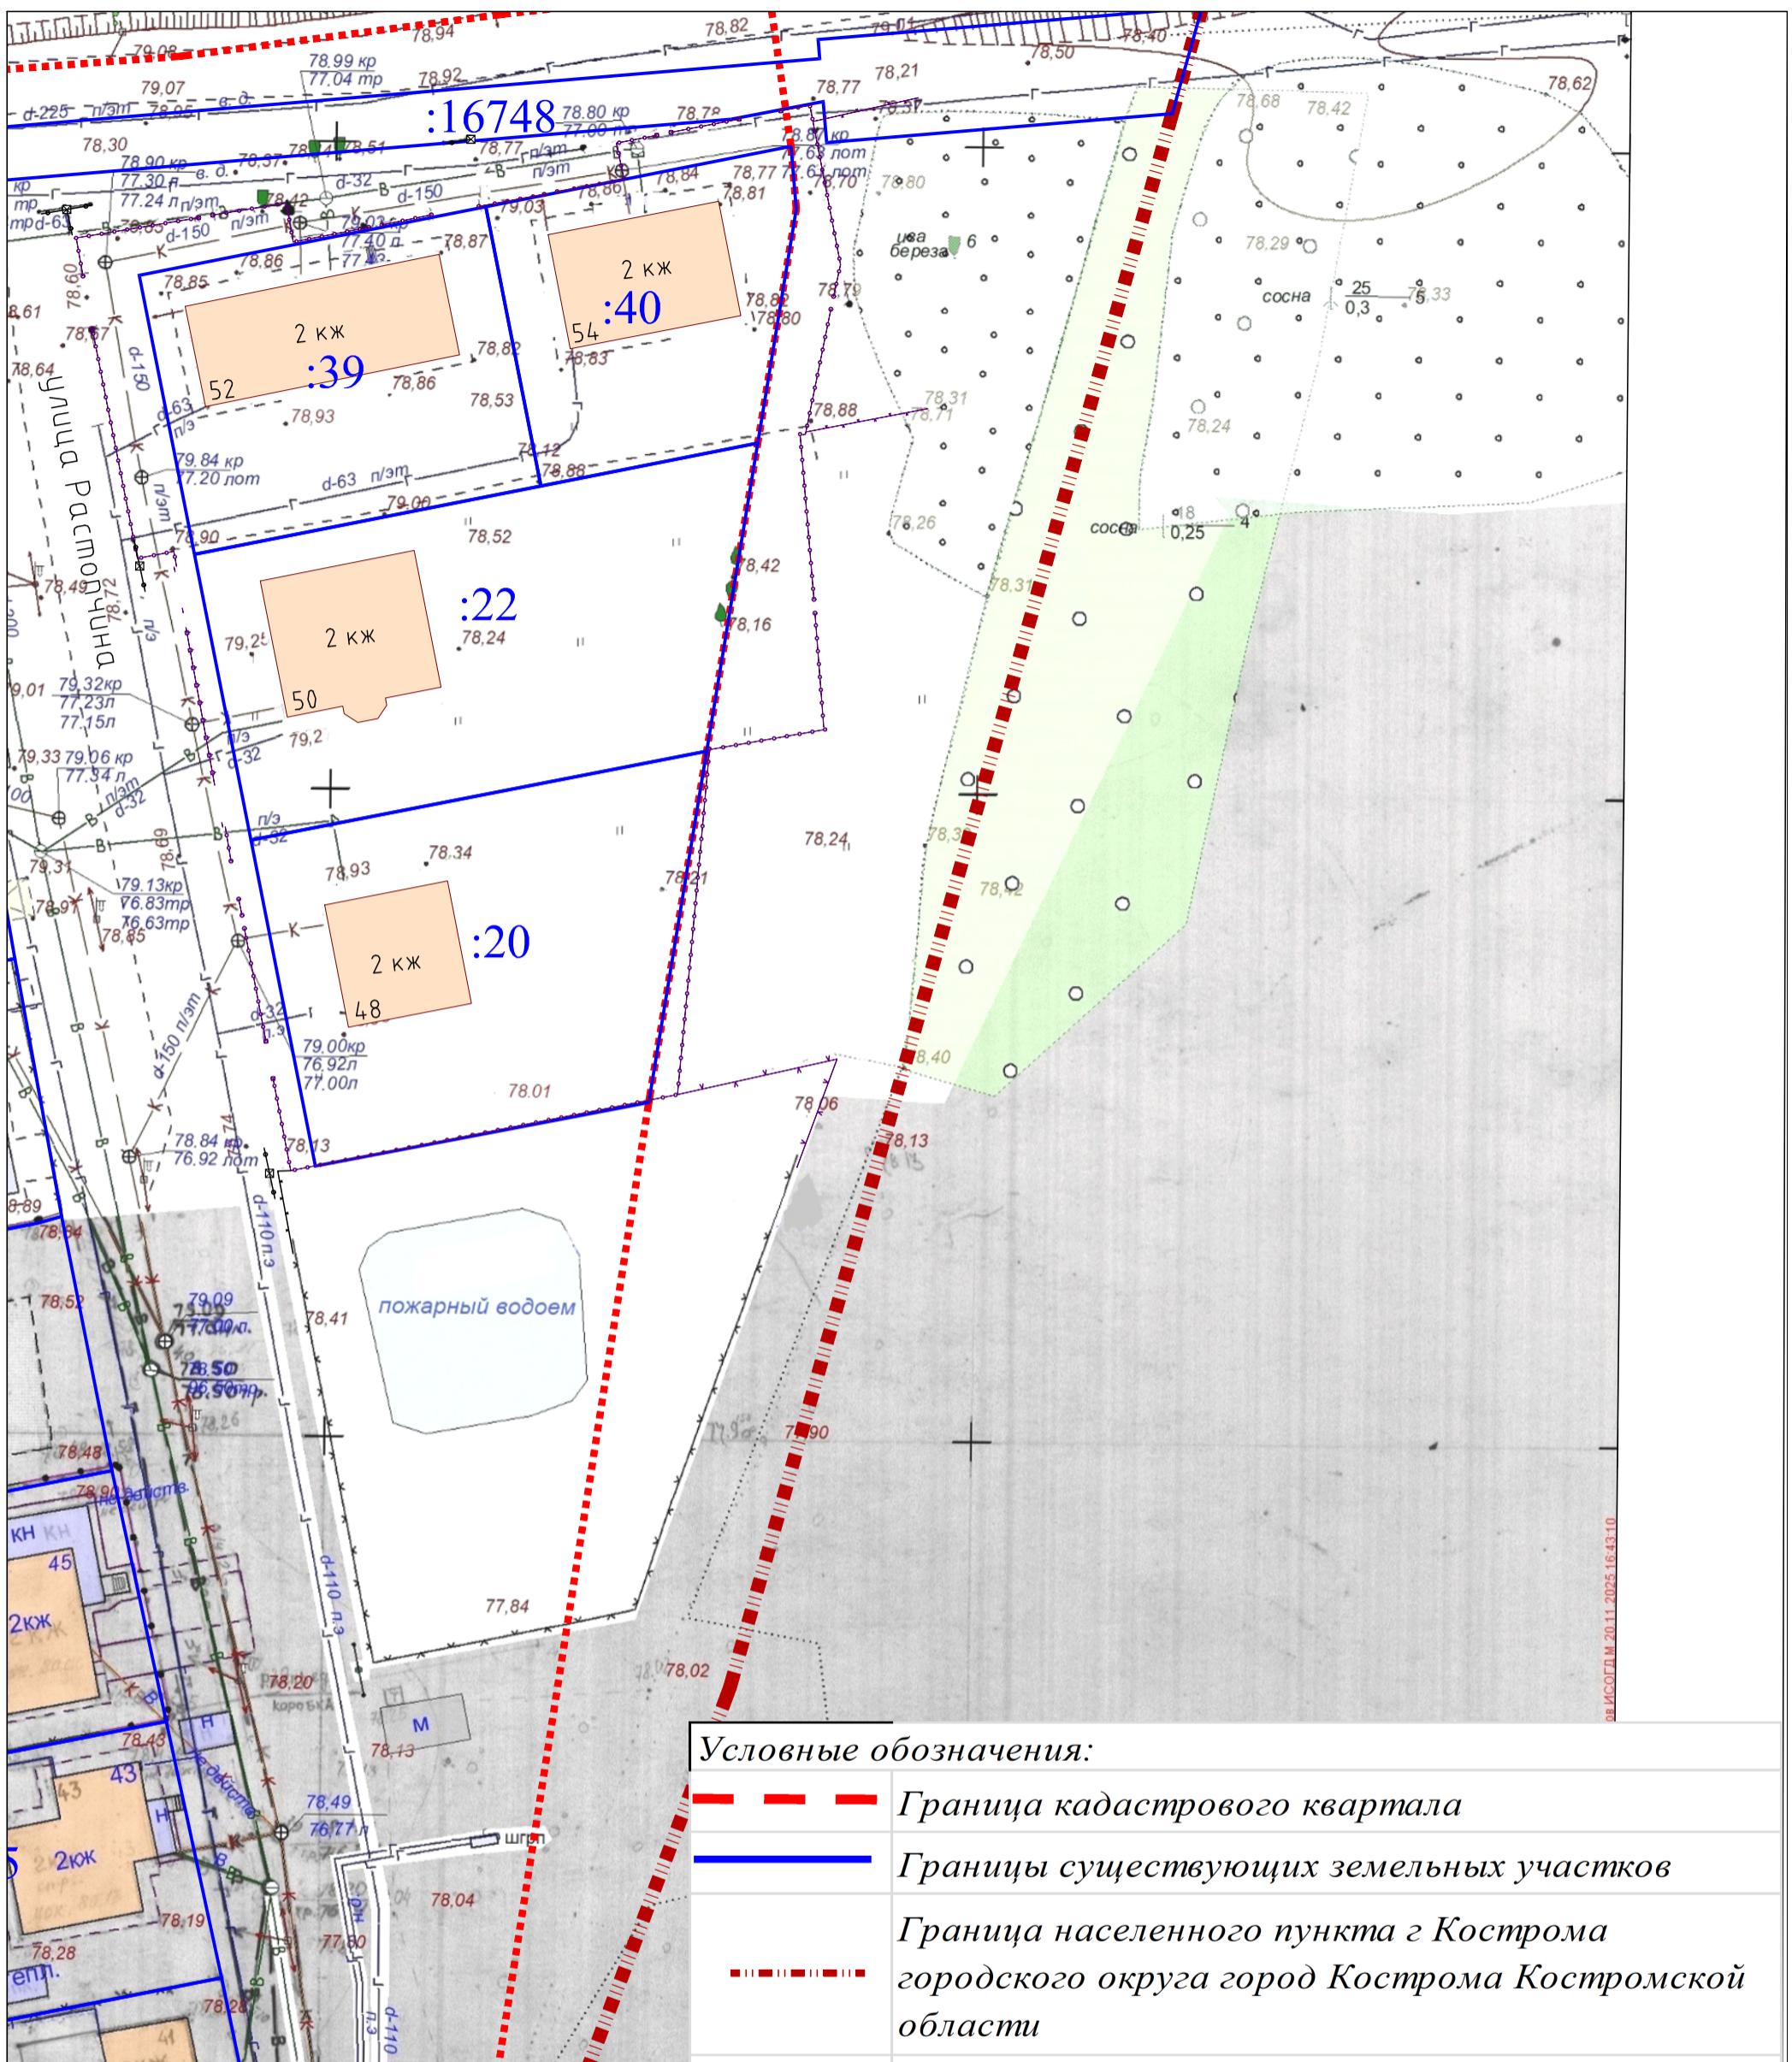

Документация по планировке территории, ограниченной улицей
Растопчина, улицей местного значения, границей земель лесного фонда

Проект межевания территории


Чертеж границ существующих земельных участков,
существующих объектов капитального строительства

Стадия	Лист	Листов
П		

Материалы по обоснованию


ООО "Кадастр Плюс"

Масштаб 1:500

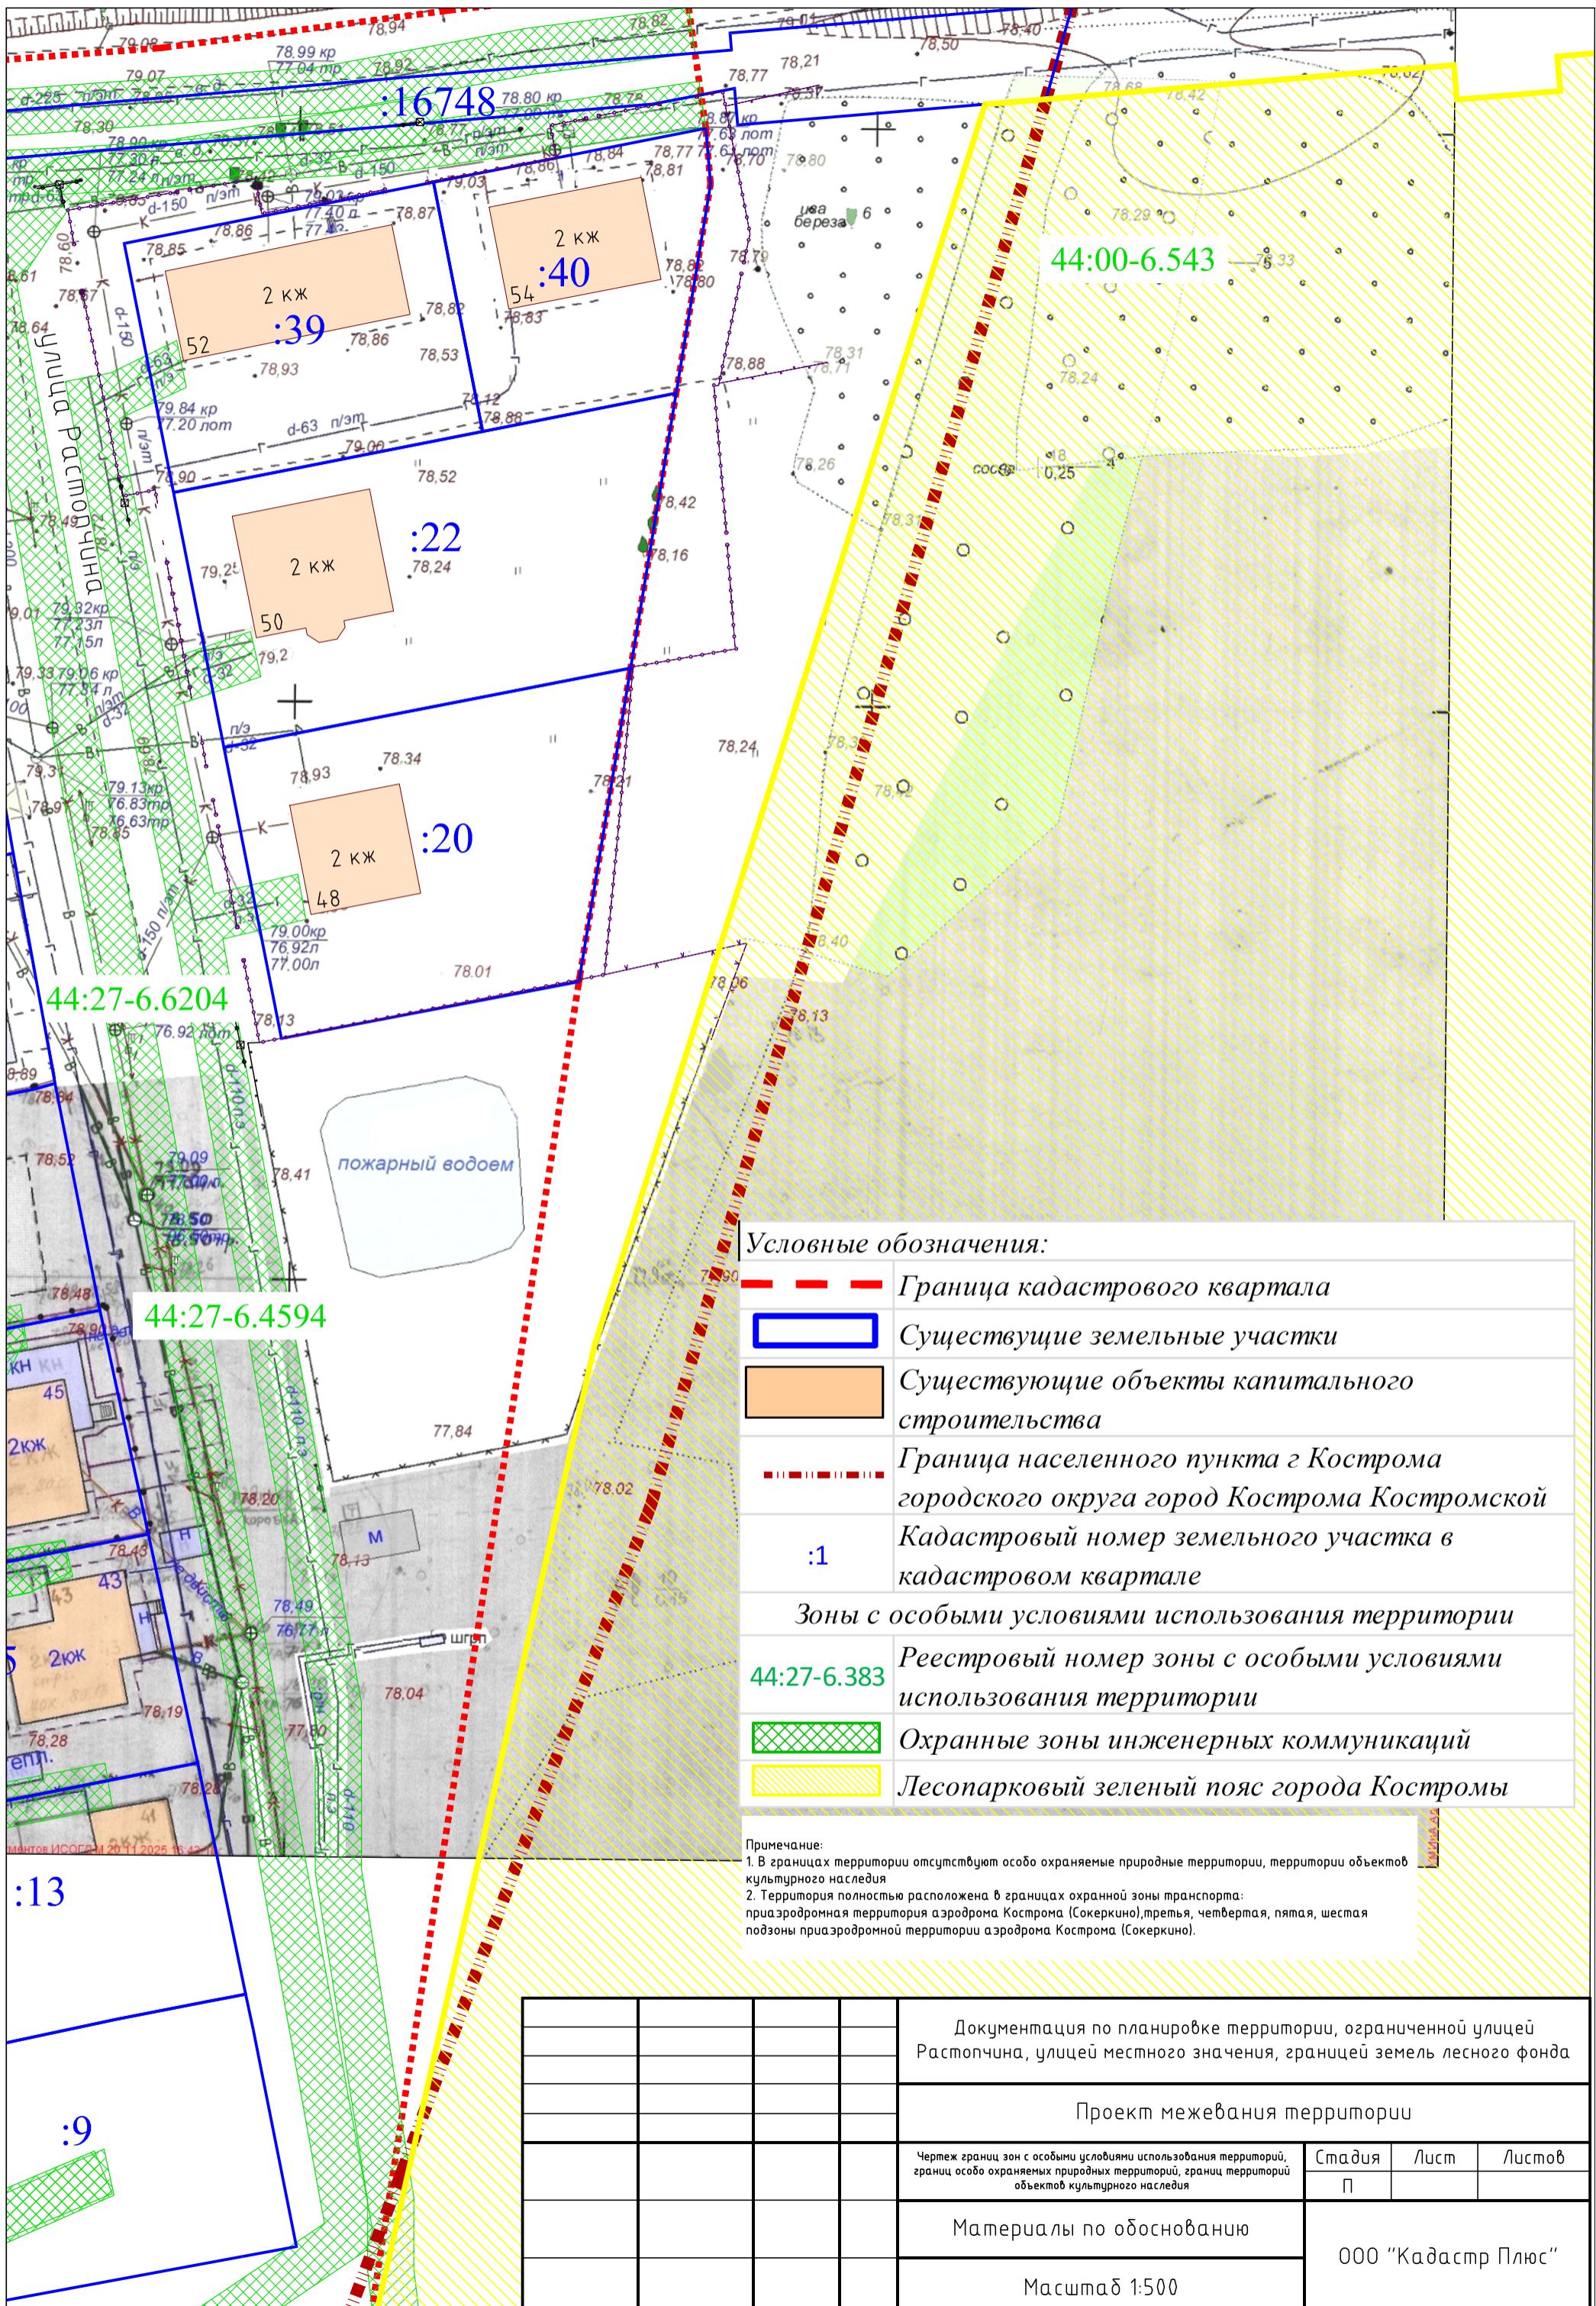

3. Фрагмент карты градостроительного зонирования города Костромы

Границы территориальных зон

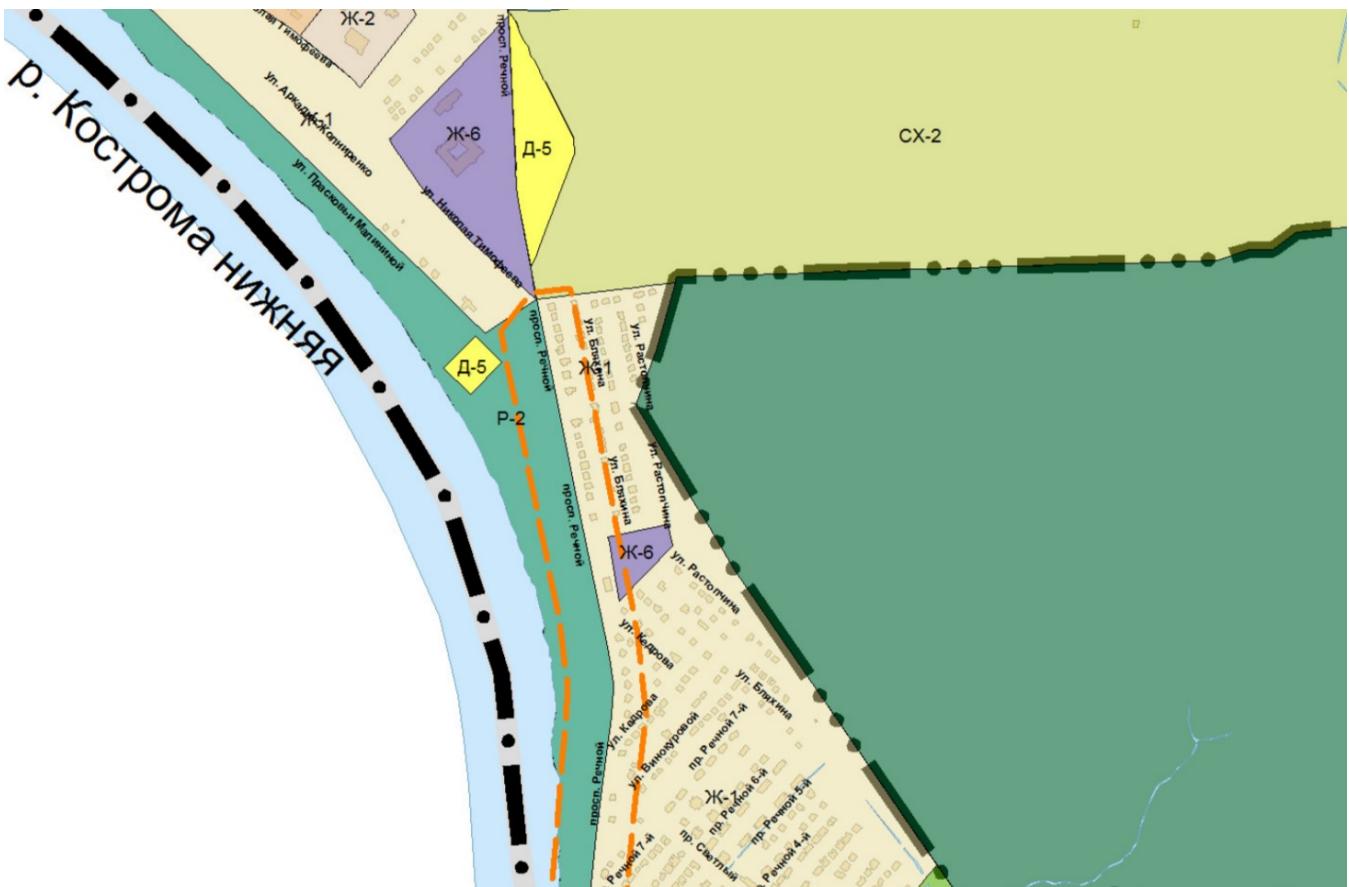

Территориальные зоны

Ж-1	Ж-1.1	Ж-1.2	Ж-1.3	Зона застройки индивидуальными жилыми домами
Ж-2	Ж-2.1	Ж-2.2		Зона застройки малоэтажными жилыми домами (до 4 этажей, включая мансардный)
Ж-3	Ж-3.1	Ж-3.2		Зона застройки среднестатчными жилыми домами (от 5 до 8 этажей, включая мансардный)
Ж-3.3	Ж-3.4			
Ж-4	Ж-4.1	Ж-4.2	Ж-4.3	Зона застройки многоэтажными жилыми домами (9 этажей и более)
Ж-4.4	Ж-4.5	Ж-4.6		
Ж-5				Зона смешанной жилой застройки
Ж-6	Ж-6.1	Ж-6.2	Ж-6.3	Зона объектов дошкольного, начального и среднего общего образования
Ж-6.4	Ж-6.5	Ж-6.6		
Д-1	Д-1.1	Д-1.2	Д-1.3	
Д-1.4	Д-1.5	Д-1.6	Д-1.7	Многофункциональная общественно-деловая зона
Д-1.8				
Д-2	Д-2.1	Д-2.2	Д-2.3	Зона размещения объектов среднего профессионального и высшего образования
Д-3	Д-3.1	Д-3.2	Д-3.3	Зона размещения объектов здравоохранения
Д-3.4				
Д-4	Д-4.1	Д-4.2	Д-4.3	Зона размещения объектов физической культуры и массового спорта
Д-5	Д-5.1			Зона размещения культовых зданий
П-1				Промышленные и коммунально-складские зоны размещения объектов I класса опасности
П-2				Промышленные и коммунально-складские зоны размещения объектов II, III класса опасности
П-3	П-3.1	П-3.2	П-3.3	Промышленные и коммунально-складские зоны размещения объектов IV, V класса опасности
П-3.4				
П-4	П-4.1	П-4.2	П-4.3	Промышленные и коммунально-складские зоны размещения объектов V класса опасности
И				Зона инженерной инфраструктуры
Т				Зона транспортной инфраструктуры
ТЖ	ТЖ-1	ТЖ-2		Зона объектов железнодорожного транспорта
P-1	P-1.1	P-1.2		Зона зеленых насаждений общего пользования
P-2	P-2.1	P-2.2		Зона набережных