



ЗАО «ПРОЕКТИНВЕСТ»

Закрытое акционерное общество
«Проектно-инвестиционная компания»

Свидетельство СРО № 02-П от 2 марта 2016 г.

ПРОЕКТ МЕЖЕВАНИЯ ТЕРРИТОРИИ

Строительство объекта капитального строительства
муниципальной собственности города Костромы
«Автомобильная дорога общего пользования
местного значения города Костромы»,
имеющего местоположение:
Костромская область, город Кострома,
продолжение улицы Зелёной до посёлка Нового

Заказчик: Управление строительства и капитального ремонта
Администрации города Костромы

Заказ: 1500-ПИ.00

Генеральный директор

В.В. Волк

Начальник МИИ

В.И. Мохов

Главный инженер проекта

Л.Л. Кулакова

Взамен инв. №	
Подпись и дата	
Инв. № подл.	

г. Кострома, 2017г.

СОДЕРЖАНИЕ

№п.п.	Наименование	Стр.
	СОДЕРЖАНИЕ	2
	ТЕКСТОВАЯ ЧАСТЬ:	3
1	Исходные данные для разработки проекта межевания:	4
2	Перечень и сведения о площади образуемых земельных участков	4
3	Перечень и сведения о площади образуемых земельных участков, в отношении которых предполагается резервирование и (или) изъятие для государственных или муниципальных нужд.	5
4	Вид разрешенного использования образуемого земельного участка	5
	ГРАФИЧЕСКАЯ ЧАСТЬ:	6
1	Чертеж межевания территории М 1:3000	7
2	Чертежи границ земельных участков М 1:7500	8
	ПРИЛОЖЕНИЯ:	9
1	Каталоги координат образуемых земельных участков	10

Согласовано			

Инв.№ подл.	Подпись и дата	Взамен инв.№	

						1500-ПИ.00				
Изм.	Кол.	Лист	Ндок	Подпись	Дата	Содержание Проект межевания территории		Стадия	Лист	Листов
Разработал		Деркач			06.17			П	1	1
Рук.группы		Кулакова			06.17			ЗАО «Проектинвест»		
ГИП		Кулакова			06.17					

Инв. № подл.	Подп. и дата	Взам. инв. №

ТЕКСТОВАЯ ЧАСТЬ

3. Федеральные земли:

земельный участок ЗУЗ (1), S - 324 кв.м., (полоса отвода Северной железной дороги)

земельный участок ЗУЗ (2), S - 125 кв.м., (полоса отвода Северной железной дороги)

земельный участок ЗУЗ (3), S - 979 кв.м., (полоса отвода Северной железной дороги)

земельный участок ЗУЗ (4), S - 4 кв.м., (опора ВЛ - 6 кВ МРСК Центра «Костромаэнерго»)

Общая площадь: 1432 кв.м.

4. Земли лесного фонда

земельный участок ЗУ4 - 15393 кв.м.

**Общая площадь земельного участка, занятого проектируемой автодорогой
продолжение ул. Зеленой до п. Нового - 87547 кв.м.**

В соответствии со сведениями ГКН, общая трасса проектируемой дороги проходит от ПК0 до ПК4+45 по землям лесного фонда, от ПК4+45 до ПК4+86 в границах полосы отвода Северной железной дороги, земельные участки с кадастровыми номерами 44:27:050901:1 и 44:27:051301:1; от ПК4+86 до ПК11+30 по муниципальным землям г. Кострома; от ПК11+30 до ПК17+80 в границах земельного участка с кадастровым номером 44:27:051001:15 (собственность правовых публичных образований - областные земли); от ПК 17+80 до ПК18+75 в границах земельного участка с кадастровым номером 44:27:050601:255 (ранее учтенный земельный участок, площадь декларированная, права не зарегистрированы); от ПК18+75 до ПК18+85 в границах земельного участка с кадастровым номером 44:27:050601:8 (собственность правовых публичных образований, для эксплуатации коллективных гаражей - подъезд к гаражным боксам); от ПК 18+85 до ПК19+55 в границах земельного участка с кадастровым номером 44:27:050601:255; от ПК19+55 до ПК21+70 в границах земельного участка с кадастровым номером 44:27:051001:15 (областные земли); от ПК21+70 до ПК22+15 в границах земельного участка с кадастровым номером - 44:27:050601:2142 (разрешенное использование – для образования и просвещения - автодром ДОСААФ); от ПК22+15 до ПК26+45 в границах земельного участка с кадастровым номером 44:27:051001:15 (областные земли), С ПК 26+45 по ПК 26+70 – муниципальные земли.

2) Перечень и сведения о площади образуемых земельных участков, в отношении которых предполагается резервирование и (или) изъятие для государственных или муниципальных нужд.

1. В зоне размещения линейного объекта (автодороги) находится опора ВЛ 6 кВ (кадастровый номер 44:27:050901:25). Требуется перенос опоры (согласно техническим условиям, вы-

Изм.	Кол.	Лист	Ндок	Подпись	Дата	1500-ПИ.00	Лист
							2

Взам. инв. №	
Подш. и дата	
Инв. № подл.	

ром - 44:27:050601:2142 (разрешенное использование – для образования и просвещения - авто-
дром ДОСААФ); от ПК22+15 до ПК26+45 в границах земельного участка с кадастровым номе-
ром 44:27:051001:15 (областные земли), С ПК 26+45 по ПК 26+70 – муниципальные земли.

2) **Перечень и сведения о площади образуемых земельных участков, в отношении
которых предполагается резервирование и (или) изъятие для государственных или муни-
ципальных нужд.**

1. В зоне размещения линейного объекта (автодороги) находится опора ВЛ 6 кВ (кадаст-
ровый номер 44:27:050901:25). Требуется перенос опоры (согласно техническим условиям, вы-

данным «МРСК Центра»-«Костромаэнерго»), внесение изменений в ГКН. Каталог координат земельного участка опоры прилагается.

2. Полоса отвода проектируемой дороги проходит с ПК4+45 до ПК4+86 в границах земельных участков, занятых полосой отвода Северной железной дороги с кадастровыми номерами 44:27:050901:1 и 44:27:051301:1. Требуется установление сервитута на данных земельных участках с целью пропуска автотранспорта по вновь построенной автодороге. Каталог координат земельного участка, занятого полосой отвода железной дороги прилагается.

3. Полоса отвода проектируемой автодороги проходит от ПК18+75 до ПК18+85 в границах земельного участка с кадастровым номером 44:27:050601:8. (областные земли, разрешенное использование: для эксплуатации коллективных гаражей - подъезд к гаражным боксам). Требуется изъятие части земельного участка для муниципальных нужд. Каталог координат земельного участка, занимаемого проектируемой автодорогой, прилагается.


4. Полоса отвода проектируемой автодороги проходит от ПК18+75 до ПК18+85 в границах земельного участка с кадастровым номером 44:27:050601:2142 (областные земли, разрешённое использование – для образования и просвещения - автодром ДОСААФ); Требуется изъятие части земельного участка для муниципальных нужд. Каталог координат земельного участка, занимаемого проектируемой автодорогой, прилагается.

3) Вид разрешенного использования образуемого земельного участка – автодорога общего пользования местного значения г. Костромы.

Изм.	Кол.	Лист	Ндок	Подпись	Дата	1500-ПИ.00	Лист
							3

Инв. № подл.	Подп. и дата	Взам. инв. №

ГРАФИЧЕСКАЯ ЧАСТЬ

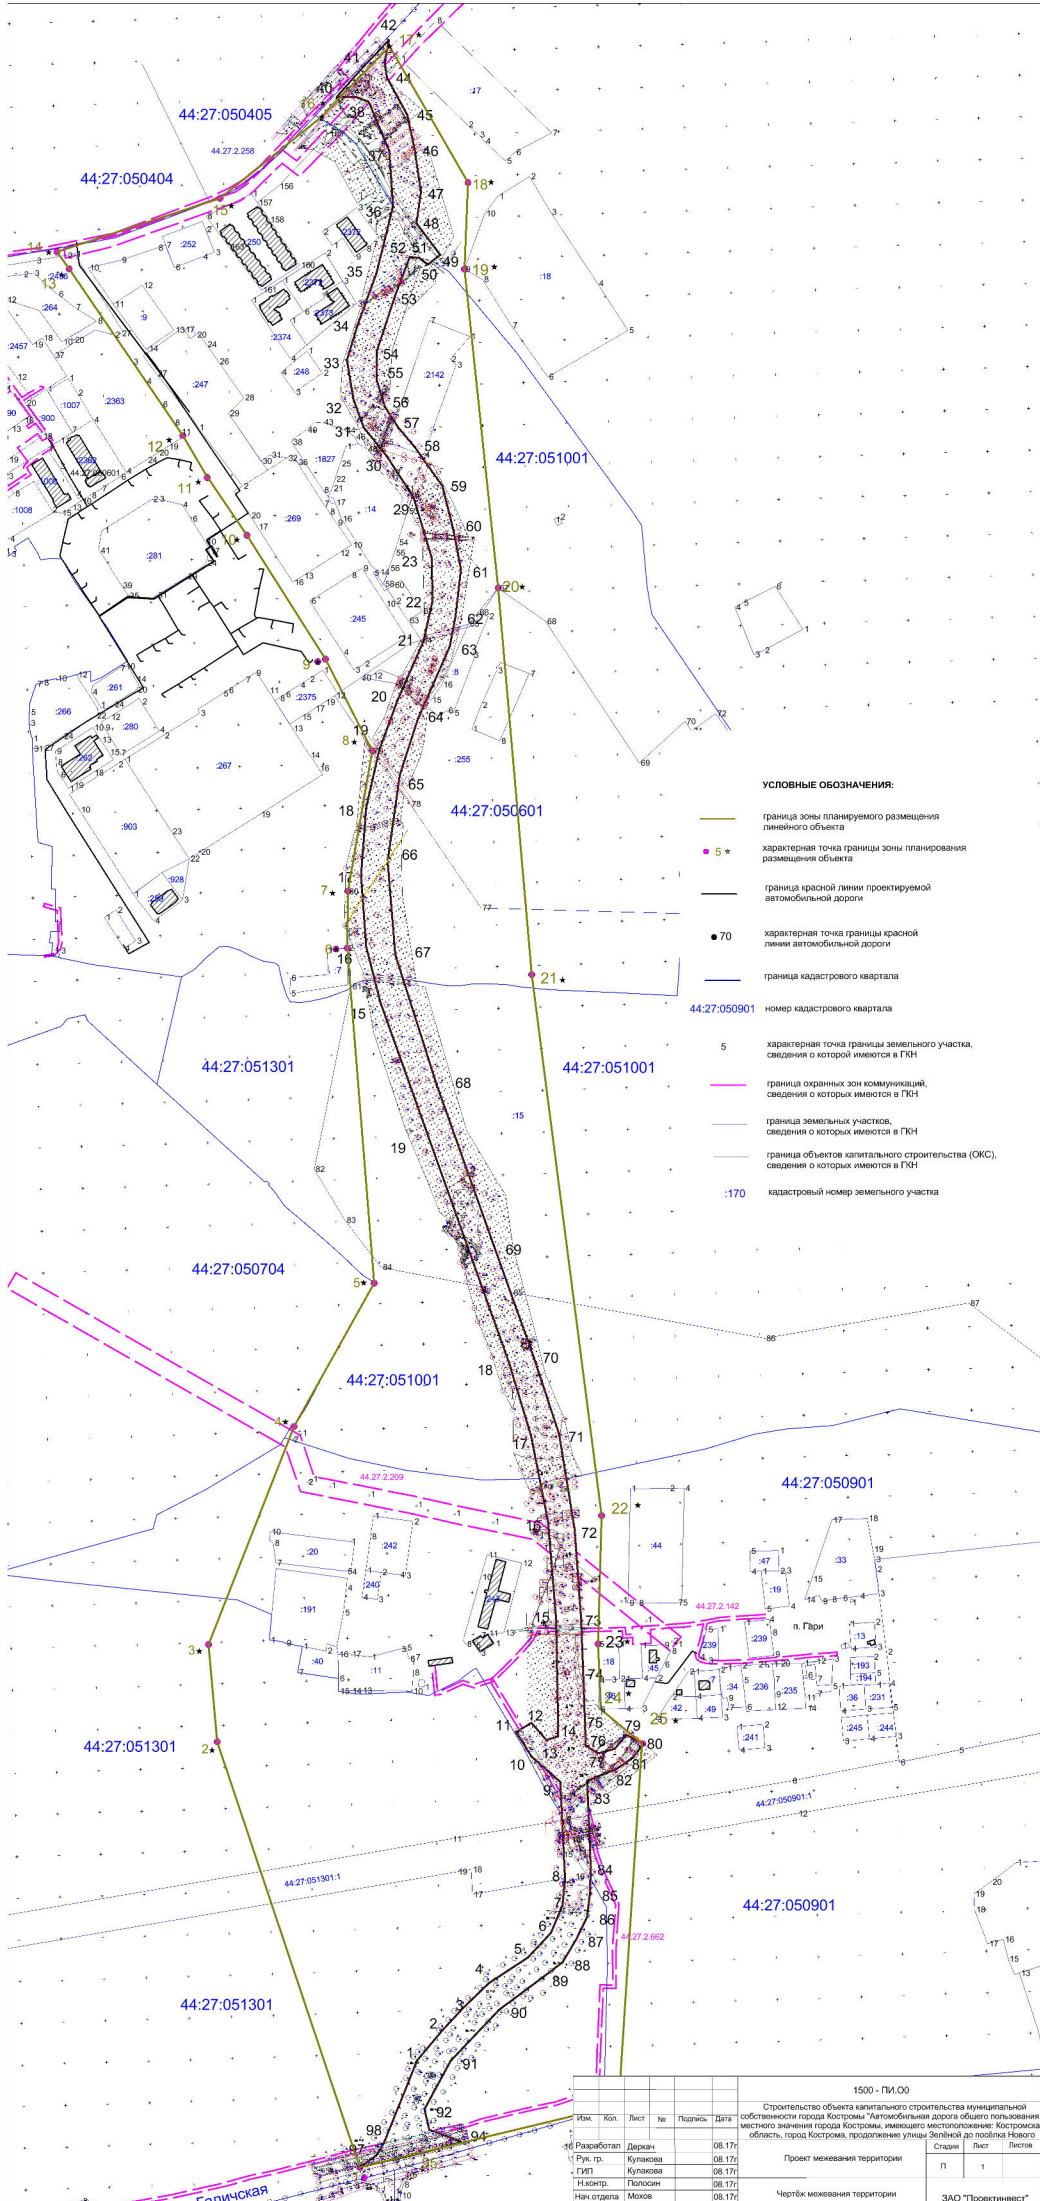


УСЛОВНЫЕ ОБОЗНАЧЕНИЯ:

- граница зоны планируемого размещения линейного объекта
- 5+ характеристика точки границы зоны планирования размещения объекта
- граница красной линии проектируемой автомобильной дороги
- 70 характеристика точки границы красной линии автомобильной дороги
- граница кадастрового квартала
- 44:27:050901 номер кадастрового квартала
- 5 характеристика точки границы земельного участка, сведения о которой имеются в ГРН
- граница охранных зон коммуникаций, сведения о которых имеются в ГРН
- граница земельных участков, сведения о которых имеются в ГРН
- граница объектов капитального строительства (ОКС), сведения о которых имеются в ГРН
- :170 кадастровый номер земельного участка

1500 - ПИ.00				
Строительство объекта капитального строительства муниципальной собственности города Кострома "Автомобильная дорога общего пользования местного значения города Кострома, имеющая местоположение: Костромская область, город Кострома, продолжение улицы Зелёной до поворота Нового				
Изм.	Кол.	Лист	№	Дата
1	Разработан	Дерягин		08.17
2	Руч. пр.	Кулакова		08.17
3	ГИП	Кулакова		08.17
4	Н.экспр.	Полосин		08.17
5	Нач. отдела	Мохов		08.17
Проект межевания территории			Страница	Лист
			П	1
Чертёж межевания территории			ЗАО "Проектинвест"	

Чертёж земельных участков и их частей
Масштаб 1:7500

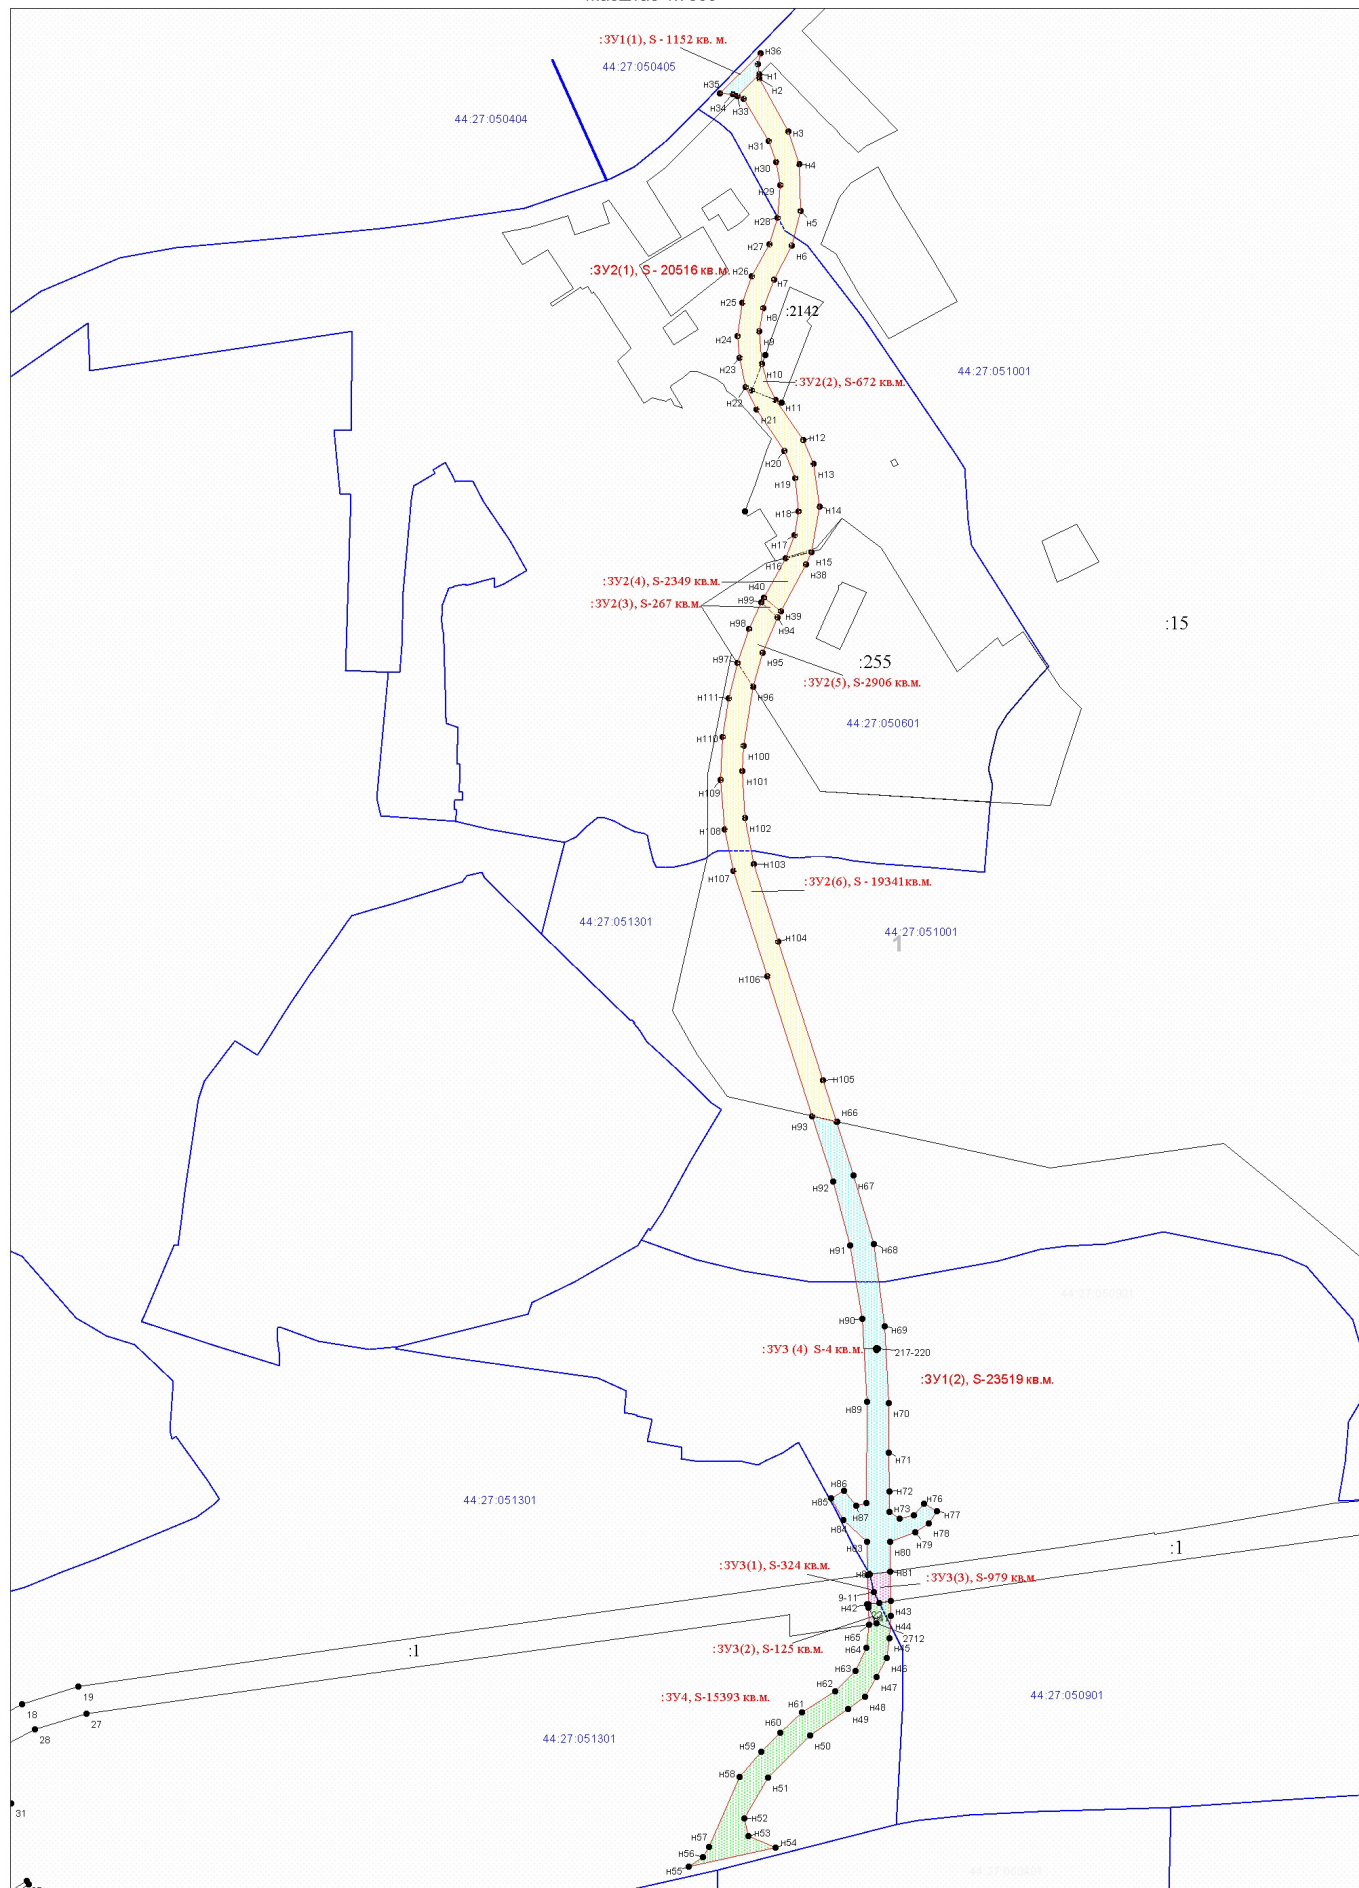

Условные обозначения:

- | | |
|-----|---|
| ● | Характерная точка границы, сведения о которой позволяют однозначно определить её положение на местности |
| — | Вновь образованная часть границы, сведения о которой достаточны для определения её местоположения |
| 3У1 | Надписи кадастрового номера земельного участка |
| — | Граница кадастрового квартала |

- | | |
|---|---------------------|
|  | земли лесного фонда |
|  | муниципальные земли |
|  | федеральные земли |
|  | областные земли |

44:27:050901 Обозначение кадастрового квартала

Инв. № подл.	Подп. и дата	Взам. инв. №

ПРИЛОЖЕНИЯ



Сведения об образуемых земельных участках				
1. Сведения о характерных точках границ образуемых земельных участков				
Обозначение земельного участка :ЗУ1(1), S – 1152 кв.м.				
Обозначение характерных точек границ	Координаты, м		Средняя квадратическая погрешность положения характерной точки (Mt), м	Описание закрепления точки
	X	Y		
1	2	3	4	5
н34	295049.28	1217709.98	-	-
н35	295049.69	1217691.83	-	-
н36	295106.06	1217748.81	-	-
н37	295090.83	1217745.52	-	-
н1	295076.39	1217746.85	-	-
н33	295046.42	1217716.58	-	-
н34	295049.28	1217709.98	-	-
2. Сведения о частях границ образуемых земельных участков				
Обозначение части границ		Горизонтальное проложение (S), м	Описание прохождения части границ	
от т.	до т.			
1	2	3	4	
н34	н35	18.16	-	
н35	н36	80.16	-	
н36	н37	15.58	-	
н37	н1	14.50	-	
н1	н33	42.60	-	
н33	н34	7.19	-	

Сведения об образуемых земельных участках				
1. Сведения о характерных точках границ образуемых земельных участков				
Обозначение земельного участка :ЗУ4, S – 15393 кв.м.				
Обозначение характерных точек границ	Координаты, м		Средняя квадратическая погрешность положения характерной точки (Mt), м	Описание закрепления точки
	X	Y		
1	2	3	4	5
н41	292927.34	1217900.73	-	-
н42	292932.41	1217900.62	-	-
11	292934.28	1217915.56	-	-
н43	292936.63	1217931.85	-	-
н44	292916.10	1217932.10	-	-
н45	292885.05	1217930.47	-	-
н46	292856.61	1217926.31	-	-
н47	292830.01	1217912.51	-	-
н48	292802.71	1217895.61	-	-
н49	292785.35	1217871.59	-	-
н50	292748.21	1217818.74	-	-
н51	292688.88	1217759.32	-	-
н52	292631.73	1217726.54	-	-
н53	292606.99	1217731.81	-	-
н54	292590.92	1217769.64	-	-
н55	292564.70	1217647.79	-	-
н56	292578.22	1217667.97	-	-
н57	292592.39	1217677.19	-	-
н58	292690.39	1217719.25	-	-
н59	292725.71	1217750.46	-	-
н60	292752.29	1217776.46	-	-
н61	292780.48	1217807.13	-	-
н62	292809.92	1217854.38	-	-
н63	292838.68	1217882.58	-	-
н64	292871.13	1217897.41	-	-
н65	292903.76	1217901.22	-	-
2712	292905.28	1217911.75	-	-
н41	292927.34	1217900.73	-	-
2. Сведения о частях границ образуемых земельных участков				
Обозначение части границ		Горизонтальное проложение (S), м	Описание прохождения части границ	
от т.	до т.			
1	2	3	4	
н41	н42	5.07	-	
н42	11	15.06	-	
11	н43	16.46	-	
н43	н44	20.53	-	
н44	н45	31.09	-	
н45	н46	28.74	-	
н46	н47	29.97	-	
н47	н48	32.11	-	
н48	н49	29.64	-	
н49	н50	64.59	-	
н50	н51	83.97	-	
н51	н52	65.88	-	
н52	н53	25.30	-	
н53	н54	41.10	-	
н54	н55	124.64	-	

2. Сведения о частях границ образуемых земельных участков			
Обозначение части границ		Горизонтальное проложение (S), м	Описание прохождения части границ
от т.	до т.		
н55	н56	24.29	-
н56	н57	16.91	-
н57	н58	106.64	-
н58	н59	47.13	-
н59	н60	37.18	-
н60	н61	41.66	-
н61	н62	55.67	-
н62	н63	40.28	-
н63	н64	35.68	-
н64	н65	32.85	-
н65	2712	10.64	-
2712	н41	24.66	-

Сведения об образуемых земельных участках				
1. Сведения о характерных точках границ образуемых земельных участков				
Обозначение земельного участка :ЗУ1(2), S – 23519 кв.м.				
Обозначение характерных точек границ	Координаты, м		Средняя квадратическая погрешность положения характерной точки (Mt), м	Описание закрепления точки
	X	Y		
1	2	3	4	5
н66	293608.85	1217855.40	-	-
н67	293533.60	1217879.67	-	-
н68	293437.45	1217908.51	-	-
н69	293321.73	1217923.79	-	-
н70	293214.47	1217928.83	-	-
н71	293144.59	1217929.53	-	-
н72	293090.22	1217930.07	-	-
н73	293061.47	1217930.36	-	-
н74	293052.15	1217944.79	-	-
н75	293057.24	1217964.60	-	-
н76	293073.17	1217978.54	-	-
н77	293062.28	1217997.26	-	-
н78	293046.04	1217985.78	-	-
н79	293033.15	1217966.40	-	-
н80	293019.60	1217930.85	-	-
н81	292978.05	1217931.35	-	-
9	292974.06	1217902.90	-	-
н82	292973.62	1217899.77	-	-
н83	293019.69	1217898.83	-	-
н84	293050.48	1217865.61	-	-
н85	293081.00	1217847.81	-	-
н86	293091.23	1217866.20	-	-
н87	293070.09	1217883.75	-	-
н88	293074.15	1217897.71	-	-
н89	293215.67	1217898.80	-	-
н90	293332.28	1217892.50	-	-
н91	293435.33	1217875.31	-	-
н92	293524.39	1217851.12	-	-
н93	293616.60	1217821.37	-	-
н66	293608.85	1217855.40	-	-
2. Сведения о частях границ образуемых земельных участков				
Обозначение части границ		Горизонтальное проложение (S), м	Описание прохождения части границ	
от т.	до т.			
1	2	3	4	
н66	н67	79.07	-	
н67	н68	100.38	-	
н68	н69	116.72	-	
н69	н70	107.38	-	
н70	н71	69.88	-	
н71	н72	54.37	-	
н72	н73	28.75	-	
н73	н74	17.18	-	
н74	н75	20.45	-	
н75	н76	21.17	-	
н76	н77	21.66	-	
н77	н78	19.88	-	
н78	н79	23.28	-	

2. Сведения о частях границ образуемых земельных участков			
Обозначение части границ		Горизонтальное проложение (S), м	Описание прохождения части границ
от т.	до т.		
н79	н80	38.04	-
н80	н81	41.55	-
н81	9	28.73	-
9	н82	3.16	-
н82	н83	46.08	-
н83	н84	45.29	-
н84	н85	35.33	-
н85	н86	21.04	-
н86	н87	27.48	-
н87	н88	14.54	-
н88	н89	141.52	-
н89	н90	116.78	-
н90	н91	104.47	-
н91	н92	92.29	-
н92	н93	96.89	-
н93	н66	34.90	-

Сведения об образуемых земельных участках				
1. Сведения о характерных точках границ образуемых земельных участков				
Обозначение земельного участка :3У2				
Обозначение характерных точек границ	Координаты, м		Средняя квадратическая погрешность положения характерной точки (Mt), м	Описание закрепления точки
	X	Y		
1	2	3	4	5
:3У2(1),S – 20516 кв.м.				
н1	295076.39	1217746.85	-	-
н2	295071.11	1217747.34	-	-
н3	294996.38	1217787.78	-	-
н4	294951.15	1217803.07	-	-
н5	294885.47	1217805.16	-	-
н6	294836.57	1217792.93	-	-
н7	294789.10	1217768.11	-	-
н8	294748.51	1217752.53	-	-
н9	294716.22	1217747.70	-	-
н10	294671.13	1217751.11	-	-
1034	294633.55	1217736.45	-	-
н11	294620.42	1217770.16	-	-
н12	294563.73	1217809.07	-	-
н13	294530.50	1217823.37	-	-
н14	294471.07	1217832.47	-	-
н15	294407.38	1217820.91	-	-
н16	294398.07	1217784.09	-	-
н17	294431.07	1217797.05	-	-
н18	294464.36	1217802.59	-	-
н19	294510.53	1217797.70	-	-
н20	294549.30	1217782.77	-	-
н21	294607.33	1217743.06	-	-
н22	294638.11	1217728.55	-	-
н23	294679.65	1217719.21	-	-
н24	294710.39	1217717.11	-	-
н25	294756.49	1217723.23	-	-
н26	294793.49	1217736.62	-	-
н27	294838.44	1217761.10	-	-
н28	294875.48	1217773.24	-	-
н29	294921.42	1217776.34	-	-
н30	294953.34	1217771.34	-	-
н31	294983.79	1217760.55	-	-
н32	295042.80	1217724.97	-	-
н33	295046.42	1217716.58	-	-
н1	295076.39	1217746.85	-	-
:3У2(2),S – 672 кв.м.				
н10	294671.13	1217751.11		
1034	294633.55	1217736.45		
н11	294620.42	1217770.16		
н11а	294633.55	1217736.45		
н10	294671.13	1217751.11		
:3У2(3),S – 267 кв.м.				
н40	294343.34	1217753.99		
н39	294324.00	1217777.70		
н94	294315.53	1217773.38		
н99	294335.99	1217750.11		

Сведения об образуемых земельных участках				
1. Сведения о характерных точках границ образуемых земельных участков				
Обозначение земельного участка :3У2				
Обозначение характерных точек границ	Координаты, м		Средняя квадратическая погрешность положения характерной точки (Mt), м	Описание закрепления точки
	X	Y		
н40	294343.34	1217753.99		
:3У2(4), S – 2349 кв.м.				
н16	294398.07	1217784.09	-	-
н15	294407.38	1217820.91	-	-
н38	294389.43	1217813.41	-	-
н39	294324.00	1217777.70	-	-
н40	294343.34	1217753.99	-	-
н16	294398.07	1217784.09	-	-
:3У2(5), S – 2906 кв.м.				
н94	294315.53	1217773.38	-	-
н95	294266.33	1217752.44	-	-
н96	294218.31	1217738.55	-	-
н97	294251.23	1217716.58	-	-
н98	294299.35	1217733.33	-	-
н99	294335.99	1217750.11	-	-
н94	294315.53	1217773.38	-	-
2. Сведения о частях границ образуемых земельных участков				
Обозначение части границ		Горизонтальное проложение (S), м	Описание прохождения части границ	
от т.	до т.			
1	2	3	4	
:3У2(1)				
н1	н2	5.30	-	
н2	н3	84.97	-	
н3	н4	47.74	-	
н4	н5	65.71	-	
н5	н6	50.41	-	
н6	н7	53.56	-	
н7	н8	43.48	-	
н8	н9	32.65	-	
н9	н10	45.22	-	
н10	1034	40.33	-	
1034	н11	36.17	-	
н11	н12	68.76	-	
н12	н13	36.17	-	
н13	н14	60.12	-	
н14	н15	64.73	-	
н15	н16	37.99	-	
н16	н17	35.46	-	
н17	н18	33.74	-	
н18	н19	46.43	-	
н19	н20	41.55	-	
н20	н21	70.31	-	
н21	н22	34.04	-	
н22	н23	42.58	-	
н23	н24	30.80	-	
н24	н25	46.50	-	
н25	н26	39.35	-	
н26	н27	51.18	-	

2. Сведения о частях границ образуемых земельных участков			
Обозначение части границ		Горизонтальное проложение (S), м	Описание прохождения части границ
от т.	до т.		
н27	н28	38.98	-
н28	н29	46.04	-
н29	н30	32.31	-
н30	н31	32.31	-
н31	н32	68.90	-
н32	н33	9.14	-
н33	н1	42.60	-
:3У2(2)			
н10	1034	40.3	
1034	н11	36.2	
н11	н11а	26.7	
н10	н11а	27.7	
:3У2(3)			
н40	н39	30.6	
н40	н99	8.3	
н94	н39	9.5	
н94	н99	31.0	
:3У2(4)			
н16	н15	37.99	-
н15	н38	19.46	-
н38	н39	74.54	-
н39	н40	30.59	-
н40	н16	62.46	-
:3У2(5)			
н94	н95	53.47	-
н95	н96	49.99	-
н96	н97	39.58	-
н97	н98	50.95	-
н98	н99	40.30	-
н99	н94	30.99	-

Сведения об образуемых земельных участках				
1. Сведения о характерных точках границ образуемых земельных участков				
Обозначение земельного участка :ЗУ3(1), S-324 кв. м.				
Обозначение характерных точек границ	Координаты, м		Средняя квадратическая погрешность положения характерной точки (Mt), м	Описание закрепления точки
	X	Y		
1	2	3	4	5
н82	292973.62	1217899.77	-	-
9	292974.06	1217902.90	-	-
10	292949.22	1217908.31	-	-
11	292934.28	1217915.56	-	-
н42	292932.41	1217900.62	-	-
н82	292973.62	1217899.77	-	-
2. Сведения о частях границ образуемых земельных участков				
Обозначение части границ		Горизонтальное проложение (S), м	Описание прохождения части границ	
от т.	до т.			
1	2	3	4	
н82	9	3.16	-	
9	10	25.42	-	
10	11	16.61	-	
11	н42	15.06	-	
н42	н82	41.22	-	

Сведения об образуемых земельных участках				
1. Сведения о характерных точках границ образуемых земельных участков				
Обозначение земельного участка ЗУЗ(З), S-979 кв. м.				
Обозначение характерных точек границ	Координаты, м		Средняя квадратическая погрешность положения характерной точки (Mt), м	Описание закрепления точки
	X	Y		
1	2	3	4	5
9	292974.06	1217902.90	-	-
н81	292978.05	1217931.35	-	-
н43	292936.63	1217931.85	-	-
11	292934.28	1217915.56	-	-
10	292949.22	1217908.31	-	-
9	292974.06	1217902.90	-	-
2. Сведения о частях границ образуемых земельных участков				
Обозначение части границ		Горизонтальное проложение (S), м	Описание прохождения части границ	
от т.	до т.			
1	2	3	4	
9	н81	28.73	-	
н81	н43	41.42	-	
н43	11	16.46	-	
11	10	16.61	-	
10	9	25.42	-	

Сведения об образуемых земельных участках				
1. Сведения о характерных точках границ образуемых земельных участков				
Обозначение земельного участка ЗУ3(2), S-125 кв. м.				
Обозначение характерных точек границ	Координаты, м		Средняя квадратическая погрешность положения характерной точки (Mt), м	Описание закрепления точки
	X	Y		
1	2	3	4	5
н41	292927.34	1217900.73	-	-
2712	292905.28	1217911.75	-	-
н65	292903.76	1217901.22	-	-
н41	292927.34	1217900.73	-	-
2. Сведения о частях границ образуемых земельных участков				
Обозначение части границ		Горизонтальное проложение (S), м	Описание прохождения части границ	
от т.	до т.			
1	2	3	4	
н41	2712	24.66	-	
2712	н65	10.64	-	
н65	н41	23.59	-	

Сведения об образуемых земельных участках				
1. Сведения о характерных точках границ образуемых земельных участков				
Обозначение земельного участка ЗУ2(6), S-19341 кв. м.				
Обозначение характерных точек границ	Координаты, м		Средняя квадратическая погрешность положения характерной точки (Mt), м	Описание закрепления точки
	X	Y		
1	2	3	4	5
н97	294251.23	1217716.58	-	-
н96	294218.31	1217738.55	-	-
н100	294135.73	1217724.87	-	-
н101	294100.03	1217723.57	-	-
н102	294034.31	1217727.17	-	-
н103	293969.24	1217740.05	-	-
н104	293860.76	1217774.12	-	-
н105	293666.28	1217836.87	-	-
н66	293608.85	1217855.40	-	-
н93	293616.60	1217821.37	-	-
н106	293812.16	1217758.28	-	-
н107	293960.15	1217711.50	-	-
н108	294017.89	1217699.05	-	-
н109	294087.82	1217693.07	-	-
н110	294147.46	1217695.93	-	-
н111	294201.69	1217703.92	-	-
н97	294251.23	1217716.58	-	-
2. Сведения о частях границ образуемых земельных участков				
Обозначение части границ		Горизонтальное проложение (S), м	Описание прохождения части границ	
от т.	до т.			
1	2	3	4	
н97	н96	39.58	-	
н96	н100	83.70	-	
н100	н101	35.73	-	
н101	н102	65.82	-	
н102	н103	66.33	-	
н103	н104	113.71	-	
н104	н105	204.35	-	
н105	н66	60.35	-	
н66	н93	34.90	-	
н93	н106	205.49	-	
н106	н107	155.21	-	
н107	н108	59.07	-	
н108	н109	70.19	-	
н109	н110	59.71	-	
н110	н111	54.81	-	
н111	н97	51.14	-	

Сведения об образуемых земельных участках				
1. Сведения о характерных точках границ образуемых земельных участков				
Обозначение земельного участка ЗУЗ(4), S-4 кв. м.				
Обозначение характерных точек границ	Координаты, м		Средняя квадратическая погрешность положения характерной точки (Mt), м	Описание закрепления точки
	X	Y		
1	2	3	4	5
220	293290.27	1217911.04	0.30	-
217	293291.67	1217912.46	0.30	-
218	293290.24	1217913.87	0.30	-
219	293288.85	1217912.43	0.30	-
220	293290.27	1217911.04	0.30	-
2. Сведения о частях границ образуемых земельных участков				
Обозначение части границ		Горизонтальное проложение (S), м	Описание прохождения части границ	
от т.	до т.			
1	2	3	4	
220	217	1.99	-	
217	218	2.01	-	
218	219	2.00	-	
219	220	1.99	-	