


# Чертеж организации транспорта и сети дорог и улиц, М 1:1 000

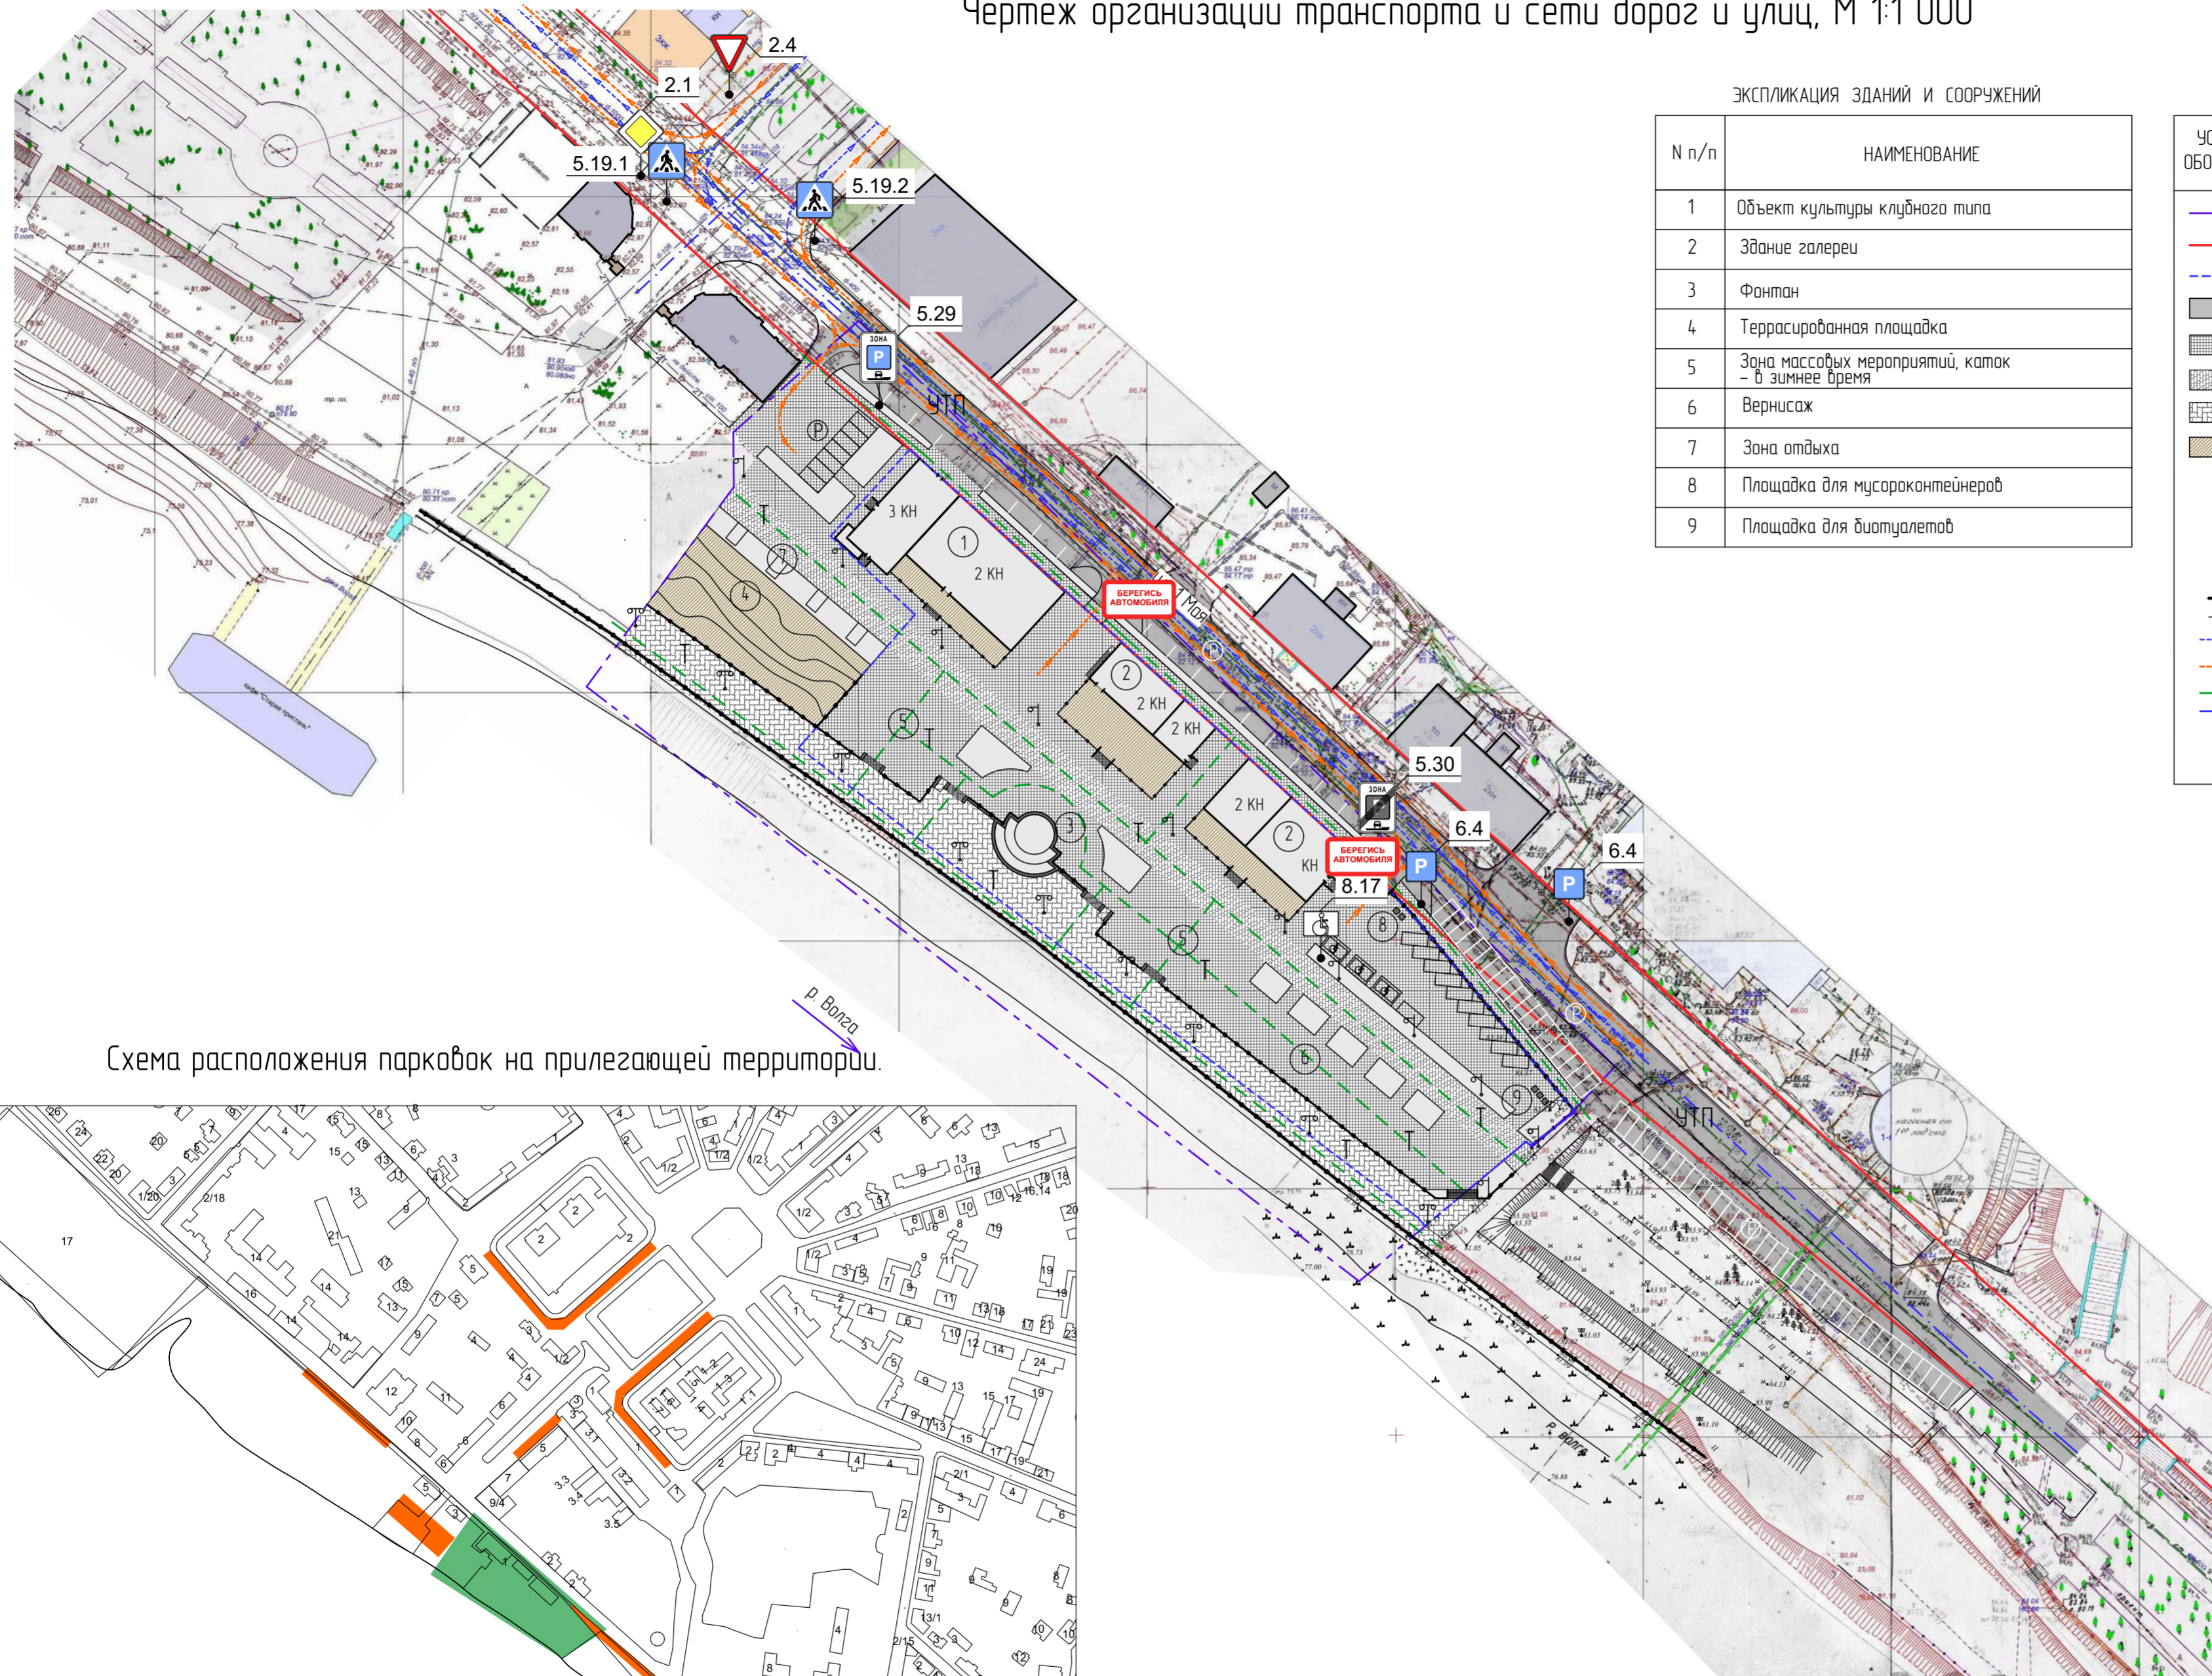

## ЭКСПЛИКАЦИЯ ЗДАНИЙ И СООРУЖЕНИЙ

№ п/п	НАИМЕНОВАНИЕ
1	Объект культуры клубного типа
2	Здание галереи
3	Фонтан
4	Террасированная площадка
5	Зона массовых мероприятий, каток - в зимнее время
6	Вернисаж
7	Зона отдыха
8	Площадка для мусороконтейнеров
9	Площадка для биотуалетов


## УСЛОВНЫЕ ОБОЗНАЧЕНИЯ

УСЛОВНЫЕ ОБОЗНАЧЕНИЯ	НА ИМЕНОВАНИЕ
	Граница участка в пределах проекта планировки
	Красная линия
	Границы земельного участка
	Существующие дороги с а/бетонным покрытием
	Тротуары и площадки с покрытием - в тротуарной плитке
	Покрытие террасной доской
2 КН	Этажность
	Автостоянка
	Парковочное место для инвалидов
	Элемент уличного освещения
	Существующее ограждение набережной
	Подпорная стенка с ограждением
	Движение легкового и грузового автотранспорта до 3,5т
	Движение обслуживающего автотранспорта
	Движение пешеходов
	Оси дорог
УТП	Магистральная улица районного значения
Т	Тротуары

## ЗНАКИ ДОРОЖНЫЕ по ГОСТ Р 52290 - 2004

Группа знаков	Номер знака	Изображение знака	Название знака
приоритета	2.1		Главная дорога
	2.4		Уступи дорогу
особых предписаний	5.19.1		Пешеходный переход
	5.19.2		Пешеходный переход
	5.29		Зона регулируемой стоянки
	5.30		Конец зоны регулируемой стоянки
информационные	6.4		Место стоянки
	8.17		Инвалиды

Схема расположения парковок на прилегающей территории.

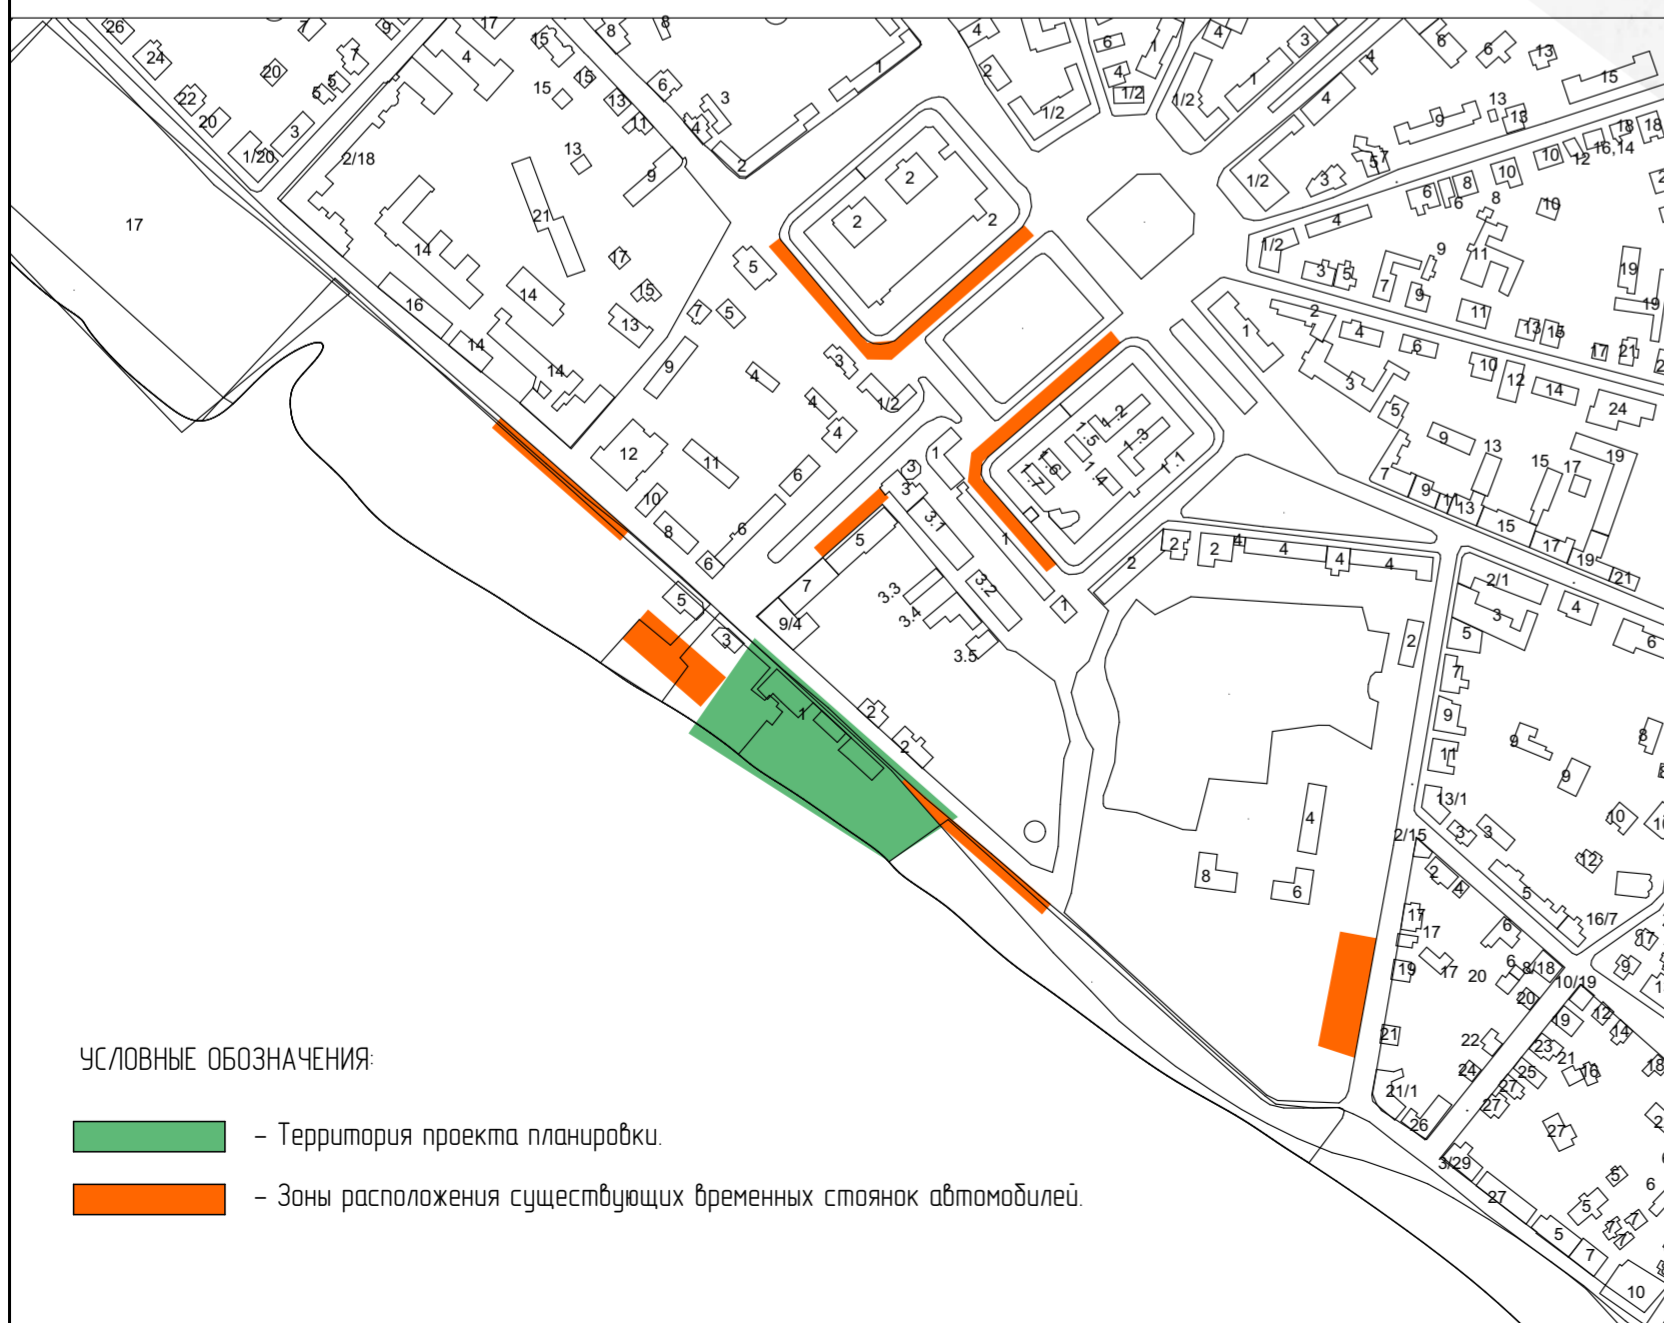

## УСЛОВНЫЕ ОБОЗНАЧЕНИЯ:

- Территория проекта планировки.
- Зоны расположения существующих временных стоянок автомобилей.

## ТРОТУАР С ПОКРЫТИЕМ ТРОТУАРНОЙ ПЛИТКОЙ.

Тротуарная плитка "СИЯН" - h=80см  
 Песок по ГОСТ 8736-93, h=4 см  
 Песчано-гравийная смесь  
 (песок 10%, гравий фр. 20мм) h=12 см  
 Уплотненный грунт

