


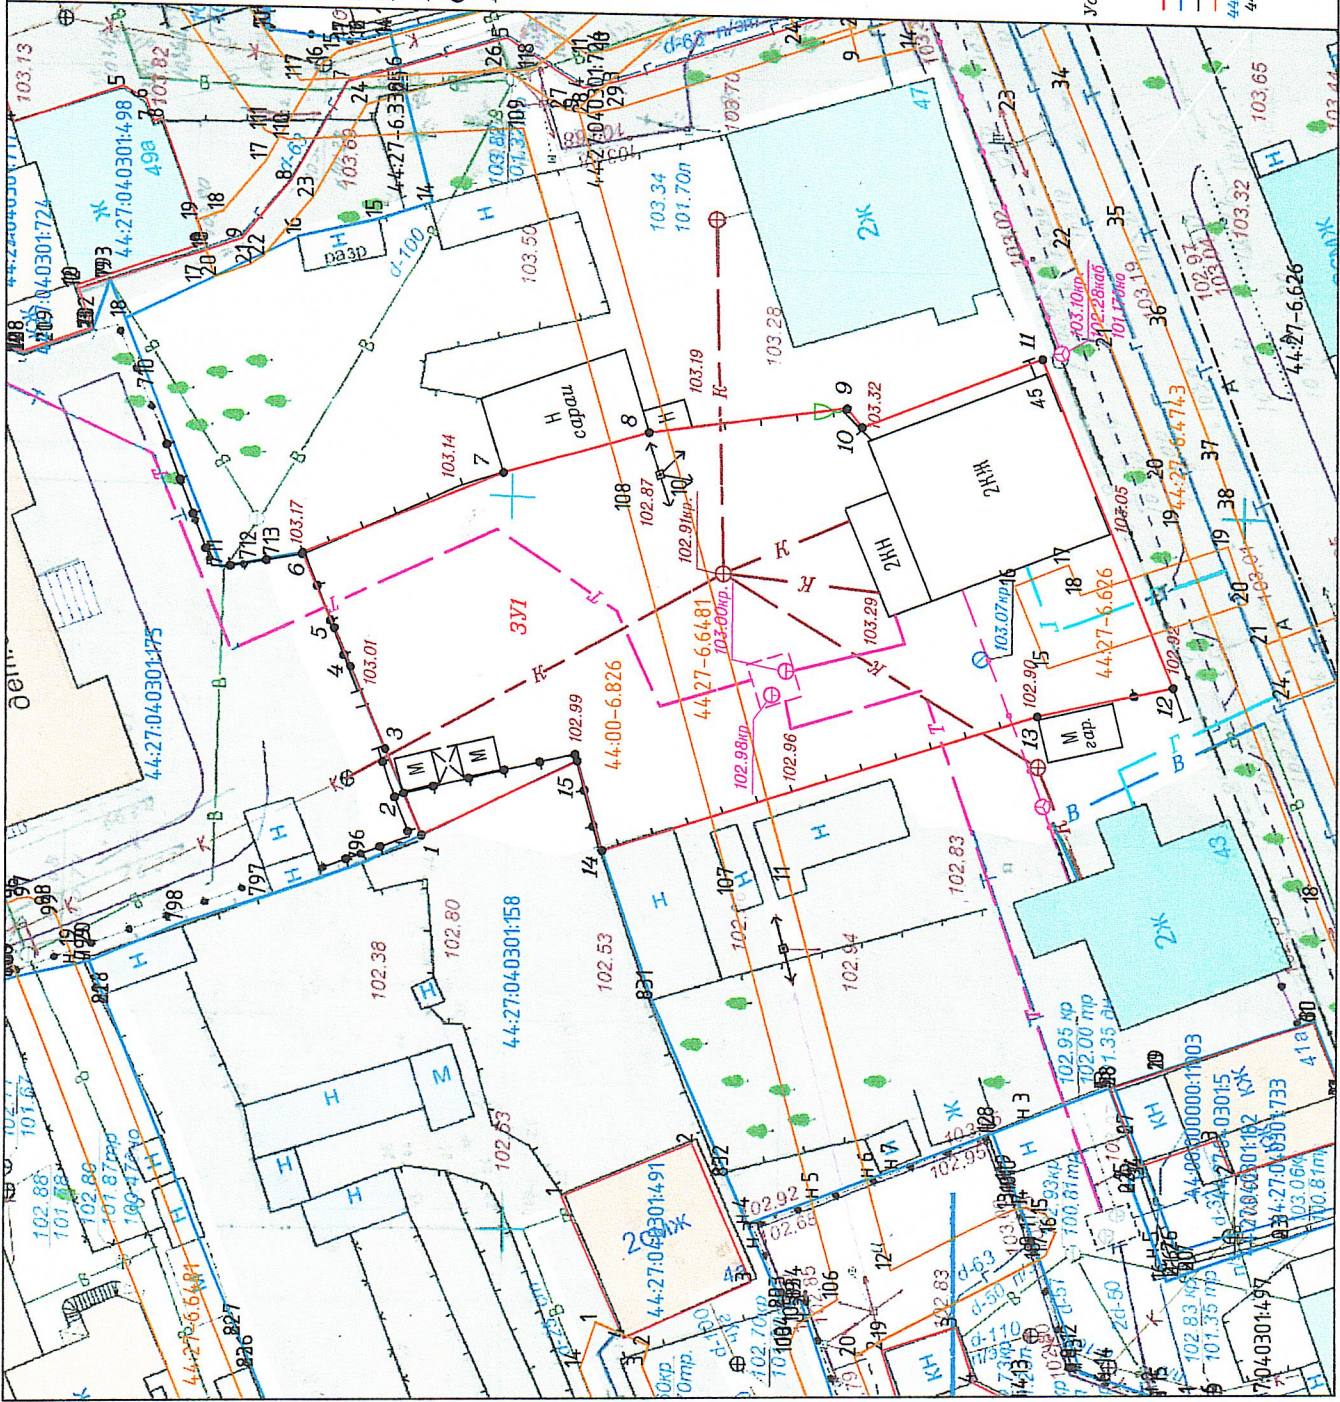

УТВЕРЖДЕНА

от " " 2025 г. №

СХЕМА

расположения земельного или земельных участков на кадастровом плане территории

Условный номер земельного участка ЗУ 1
Кадастровый квартал: 44-27-04-0301
Площадь 1236 кв.м.
Категория земель земли населенных пунктов
Система координат МСК 44, зона 1
Масштаб 1:500

Каталог координат

Обозначение характерных точек	Координаты	
	X	Y
1	291505.55	1213108.51
2	291506.79	121311.35
3	291508.06	121314.34
4	291510.43	121319.92
5	291511.55	121322.53
6	291513.72	1213127.58
7	291499.99	1213133.39
8	291490.05	1213136.35
9	291476.54	1213138.26
10	291475.51	1213137.01
11	291463.19	1213141.91
12	291454.25	1213119.76
13	291463.51	1213117.58
14	291493.24	1213107.76
15	291494.94	1213113.81
1	291505.55	1213108.51

Условные обозначения:

- 1 - обозначение характерной точки границы земельного участка, предполагаемого к использованию
- ЗУ1 - обозначение земельного участка, предполагаемого к использованию
- граница земельного участка
- граница кадастрового квартала
- граница ЗОУИТ, 44-27-6.2699
- 44-27-04-0301-2 - кадастровый номер земельного участка
- 44-27-04-0301 - кадастровый квартал