


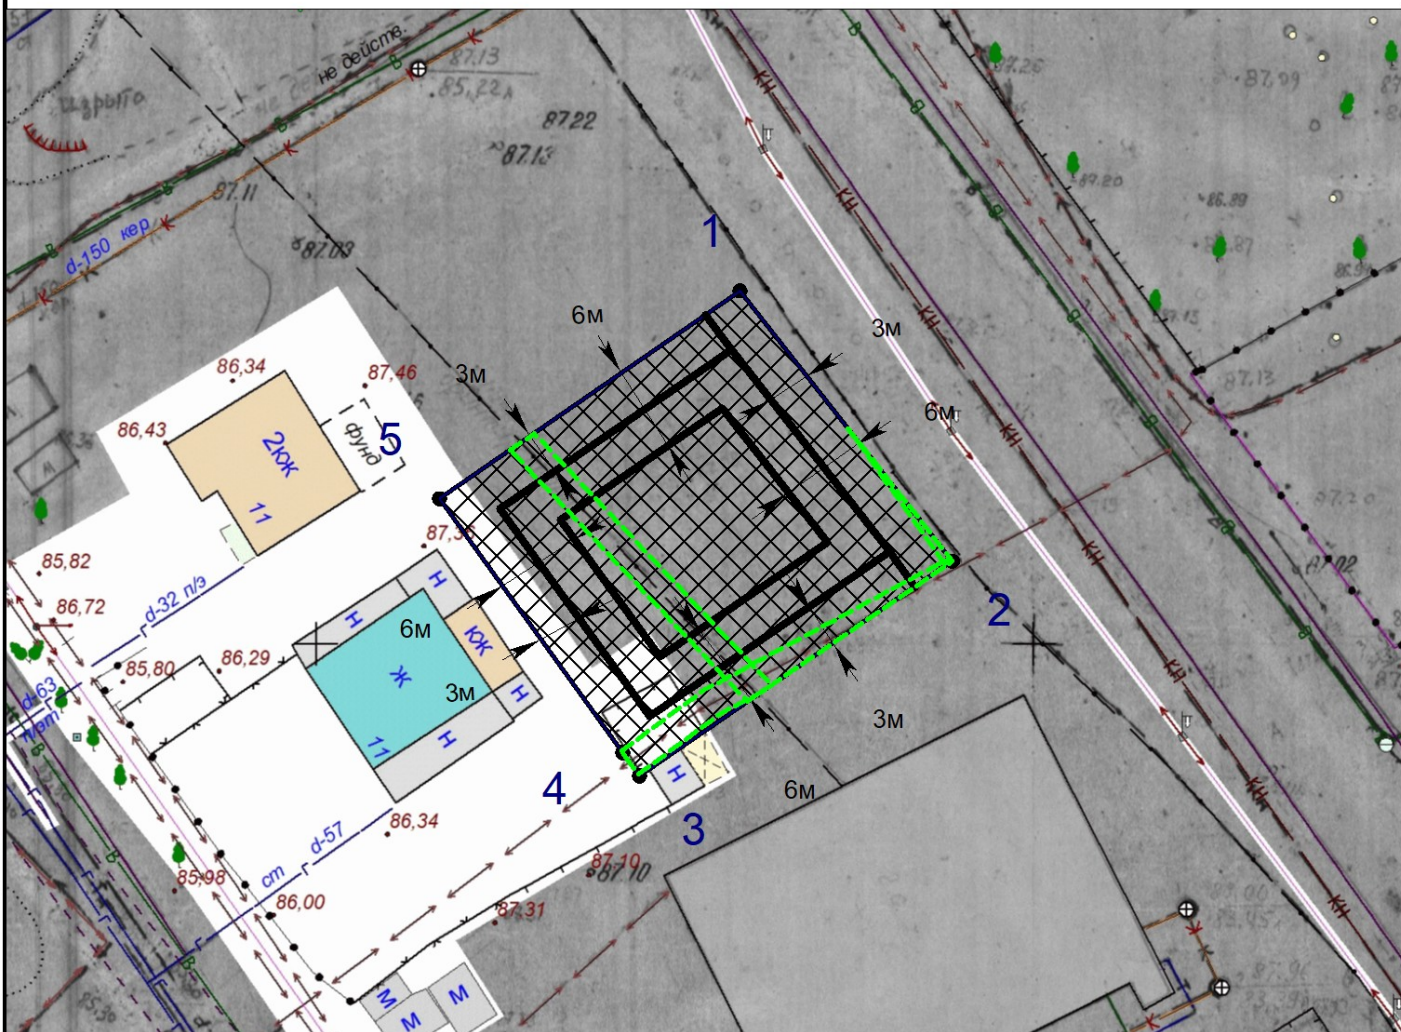

1. Чертеж градостроительного плана земельного участка



Принадлежность к охранным зонам:

Кадастровый номер 44:27:070504:165 Ж-2

●—● Граница земельного участка



Допустимое размещение зданий (при условии переноса инженерных коммуникаций)

— Линия отступа

— Охранные зоны сетей инженерно-технического обеспечения

Кроме того, земельный участок полностью расположен в:

- Приаэродромной территории аэродрома Кострома (Сокеркино), реестровый номер границы: 44:00-6.587;
- Приаэродромной территории аэродрома Кострома (Сокеркино) третья подзона, реестровый номер границы: 44:00-6.583;
- Приаэродромной территории аэродрома Кострома (Сокеркино) четвертая подзона, реестровый номер границы: 44:00-6.584;
- Приаэродромной территории аэродрома Кострома (Сокеркино) пятая подзона, реестровый номер границы: 44:00-6.585;
- Приаэродромной территории аэродрома Кострома (Сокеркино) шестая подзона, реестровый номер границы: 44:00-6.593
- Зоне регулирования застройки и хозяйственной деятельности среднего плана районного уровня ЗРЗ(СП) объекта культурного наследия регионального значения «Усадьба Васильевское» Карчевых (Чумаковых)», XIX в. Реестровый номер границы: 44:27-6.7808
- Зоне санитарной охраны водных объектов, используемых для питьевого, хозяйственно-бытового водоснабжения ПАО "Калориферный завод", третий пояс зоны санитарной охраны скважин № 4847, № П-8176, реестровый номер границы: 44:00-6.535

Управление архитектуры и градостроительства

	ФИО	Подпись	Дата
Разработчик	Архипова Л.Ю.		



ДОКУМЕНТ ПОДПИСАН
ЭЛЕКТРОННОЙ ПОДПИСЬЮ

Сертификат 80361728a105b37d2f0809580c5ba8a5
Владелец Янова Елена Сергеевна
Действителен с 28.05.25 14:49:46 по 21.08.26 14:49:46